




Räuml. Geltungsbereich
des Deckblattes

Art der Änderung GE in GI

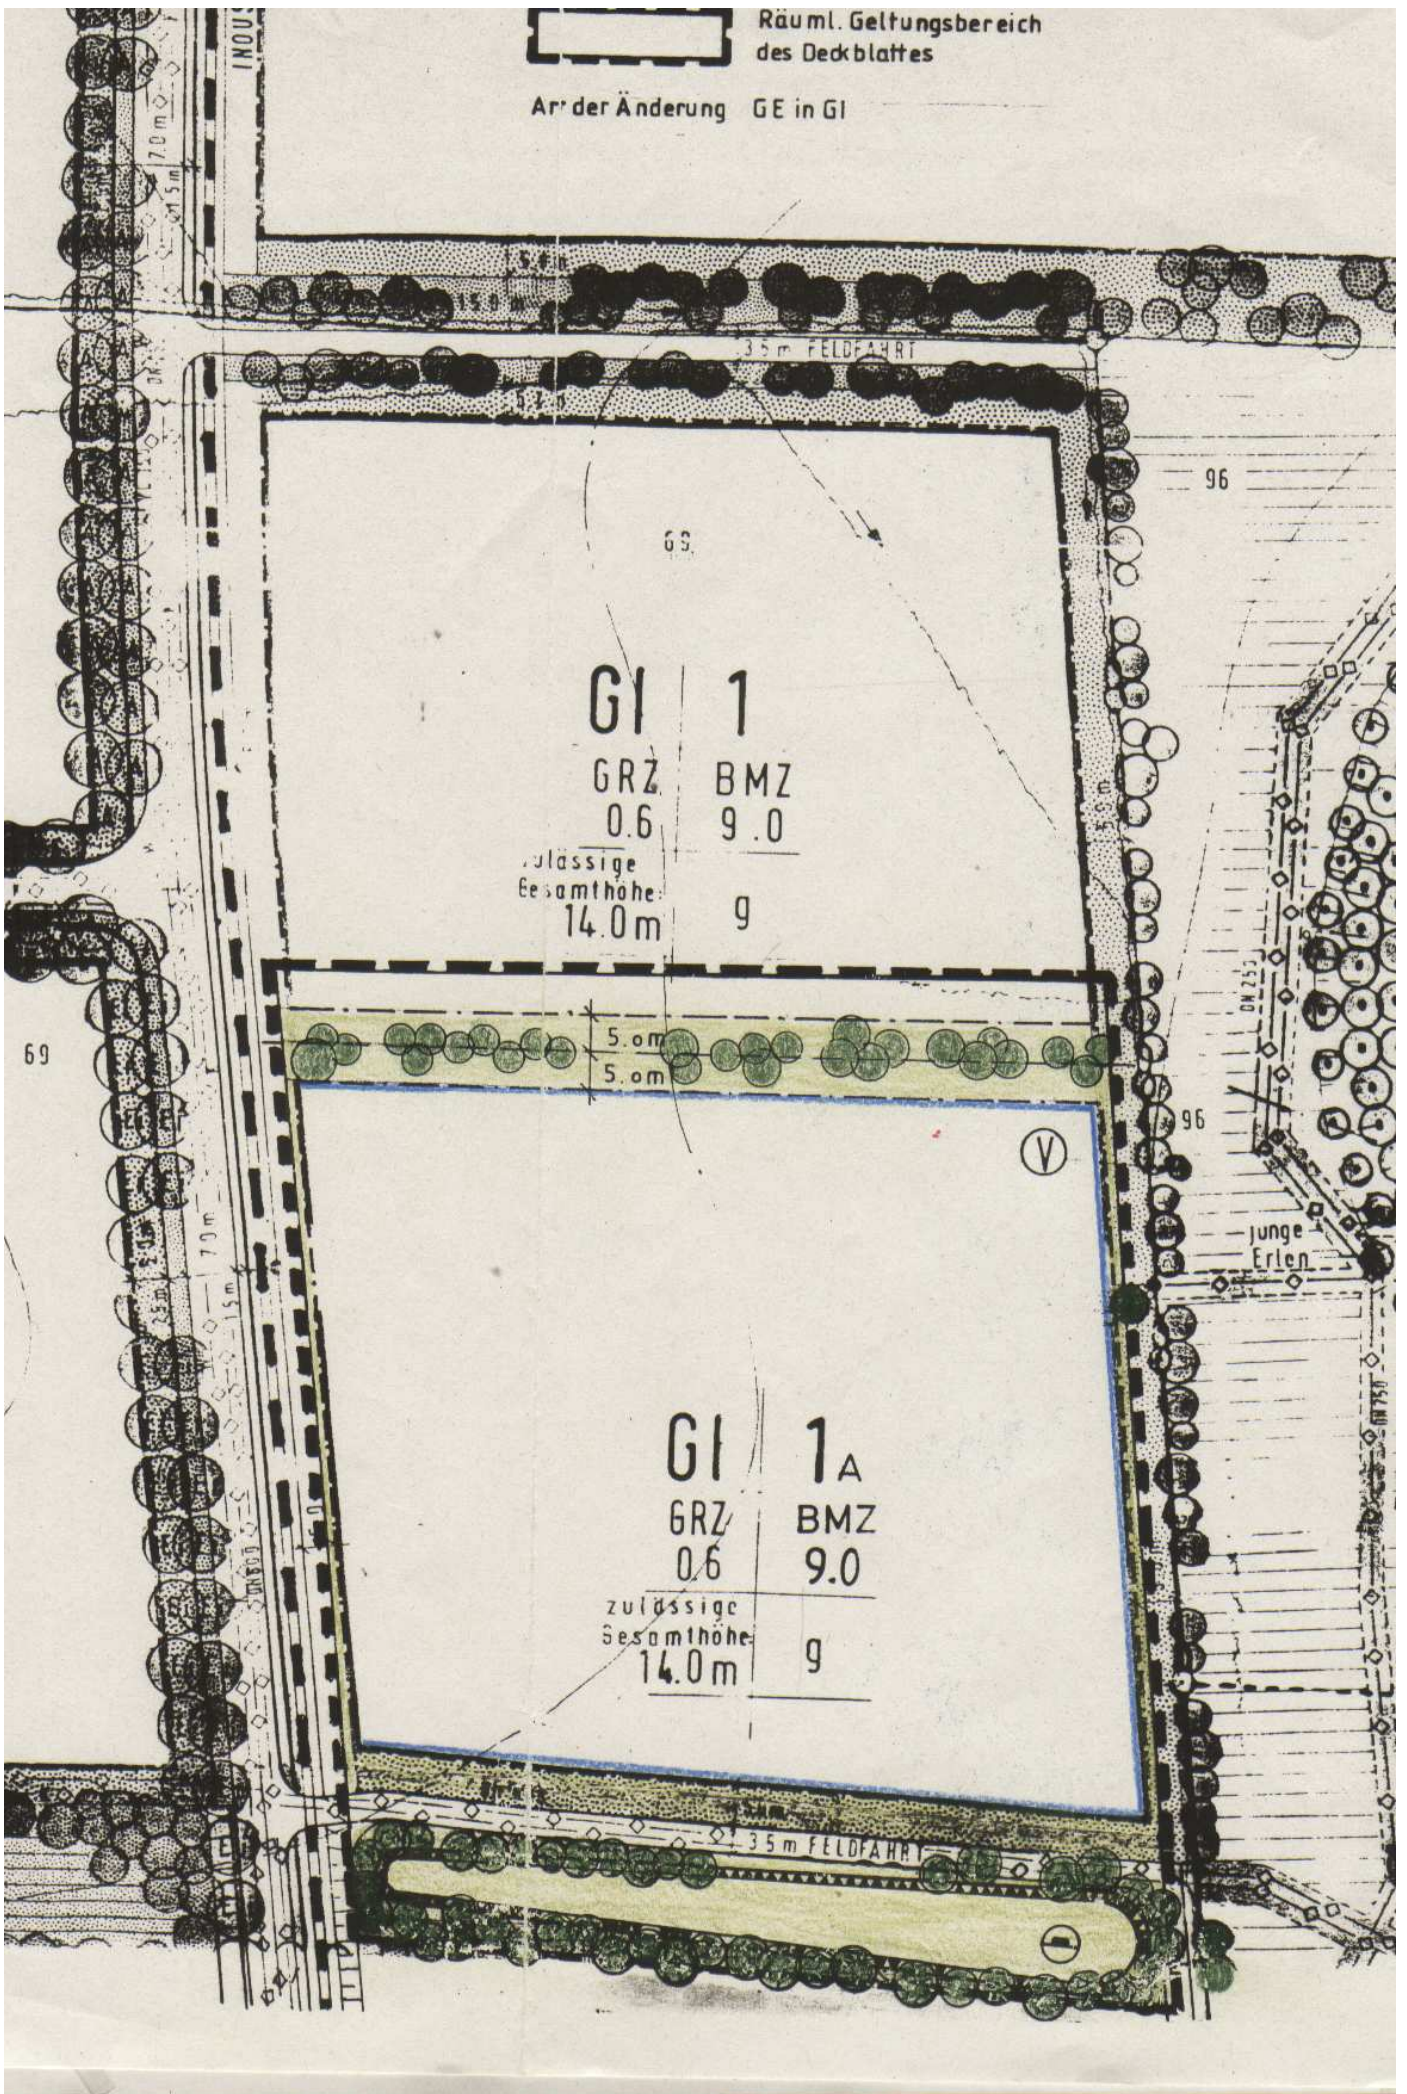

69

GI	1
GRZ	BMZ
0.6	9.0
zulässige Gesamthöhe	9
14.0m	

96

35m FELDFAHRT

69

5.0m
5.0m

DN 250

96

junge Erlen

GI	1A
GRZ	BMZ
0.6	9.0
zulässige Gesamthöhe	9
14.0m	

(V)

35m FELDFAHRT