


4.4.2 Lageplan Eingriff / Ersatz

M 1/2000

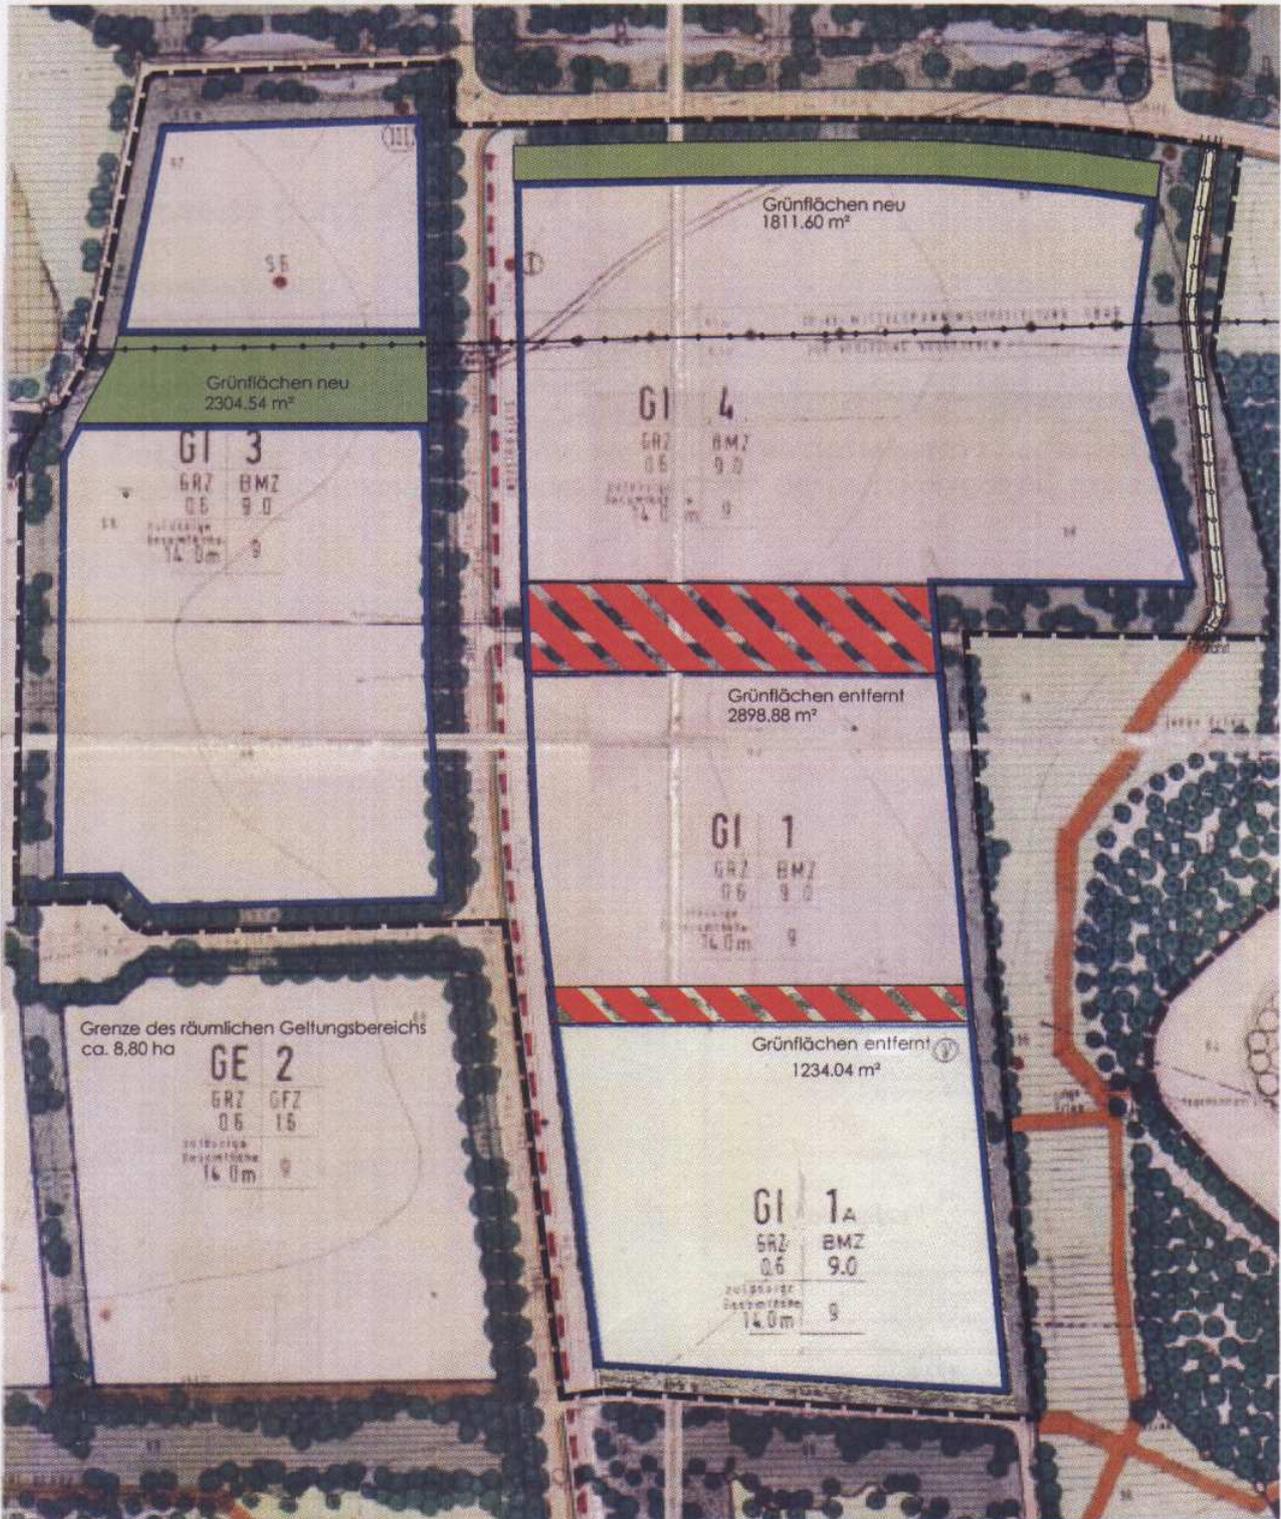

4.4.3 Rechtsgültigkeit

In allen nicht angesprochenen Punkten behält der rechtskräftige Bebauungsplan seine Gültigkeit.