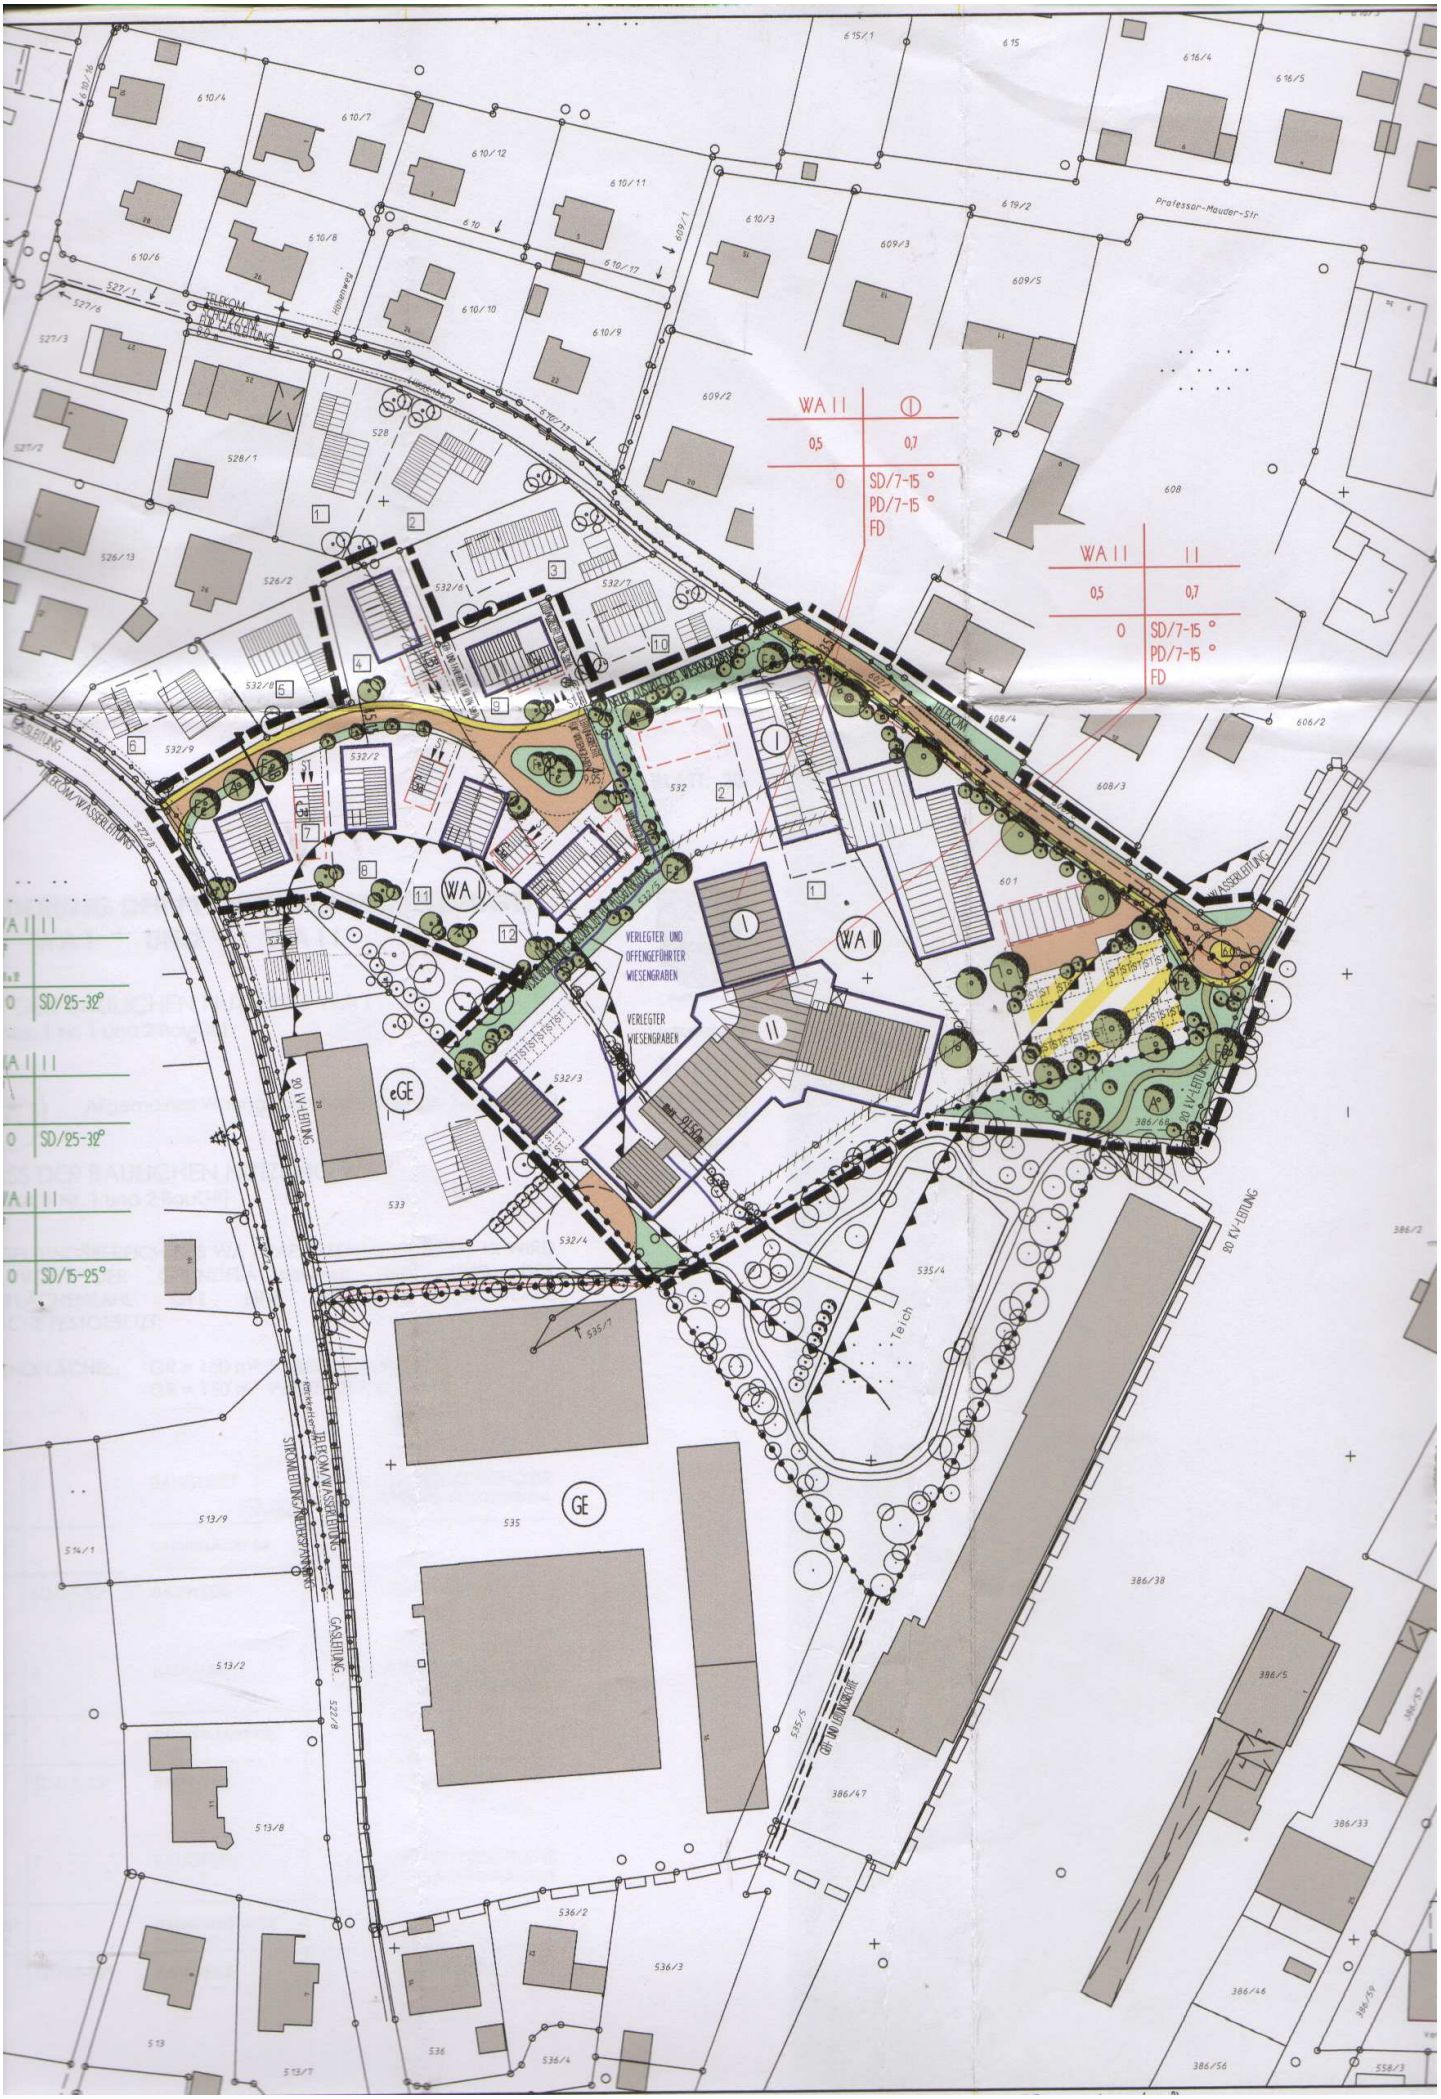
WA II
I
0,5
0,7
0
SD/7-15 °
PD/7-15 °
FD
WA II
II
0,5
0,7
0
SD/7-15 °
PD/7-15 °
FD
WA II
II
0
SD/25-32°
WA II
II
0
SD/25-32°
WA II
II
0
SD/15-25°
Professor-Mauder-Str
Hohenweg
TELEKOM
GAS-LEITUNG
TELEKOM/WASSERLEITUNG
WA I
WA II
eGE
GE
VERLEGTER UND
OFFENGEführter
WIESENGRABEN
VERLEGTER
WIESENGRABEN
80 KV-LEITUNG
TELEKOM/WASSERLEITUNG
STROMLEITUNG/NIEDERSPANNUNG
GASLEITUNG
Teich
WASSERLEITUNG
GRÜNGÜRTEL