


inde Zwiesel und
rkung Bärnzell

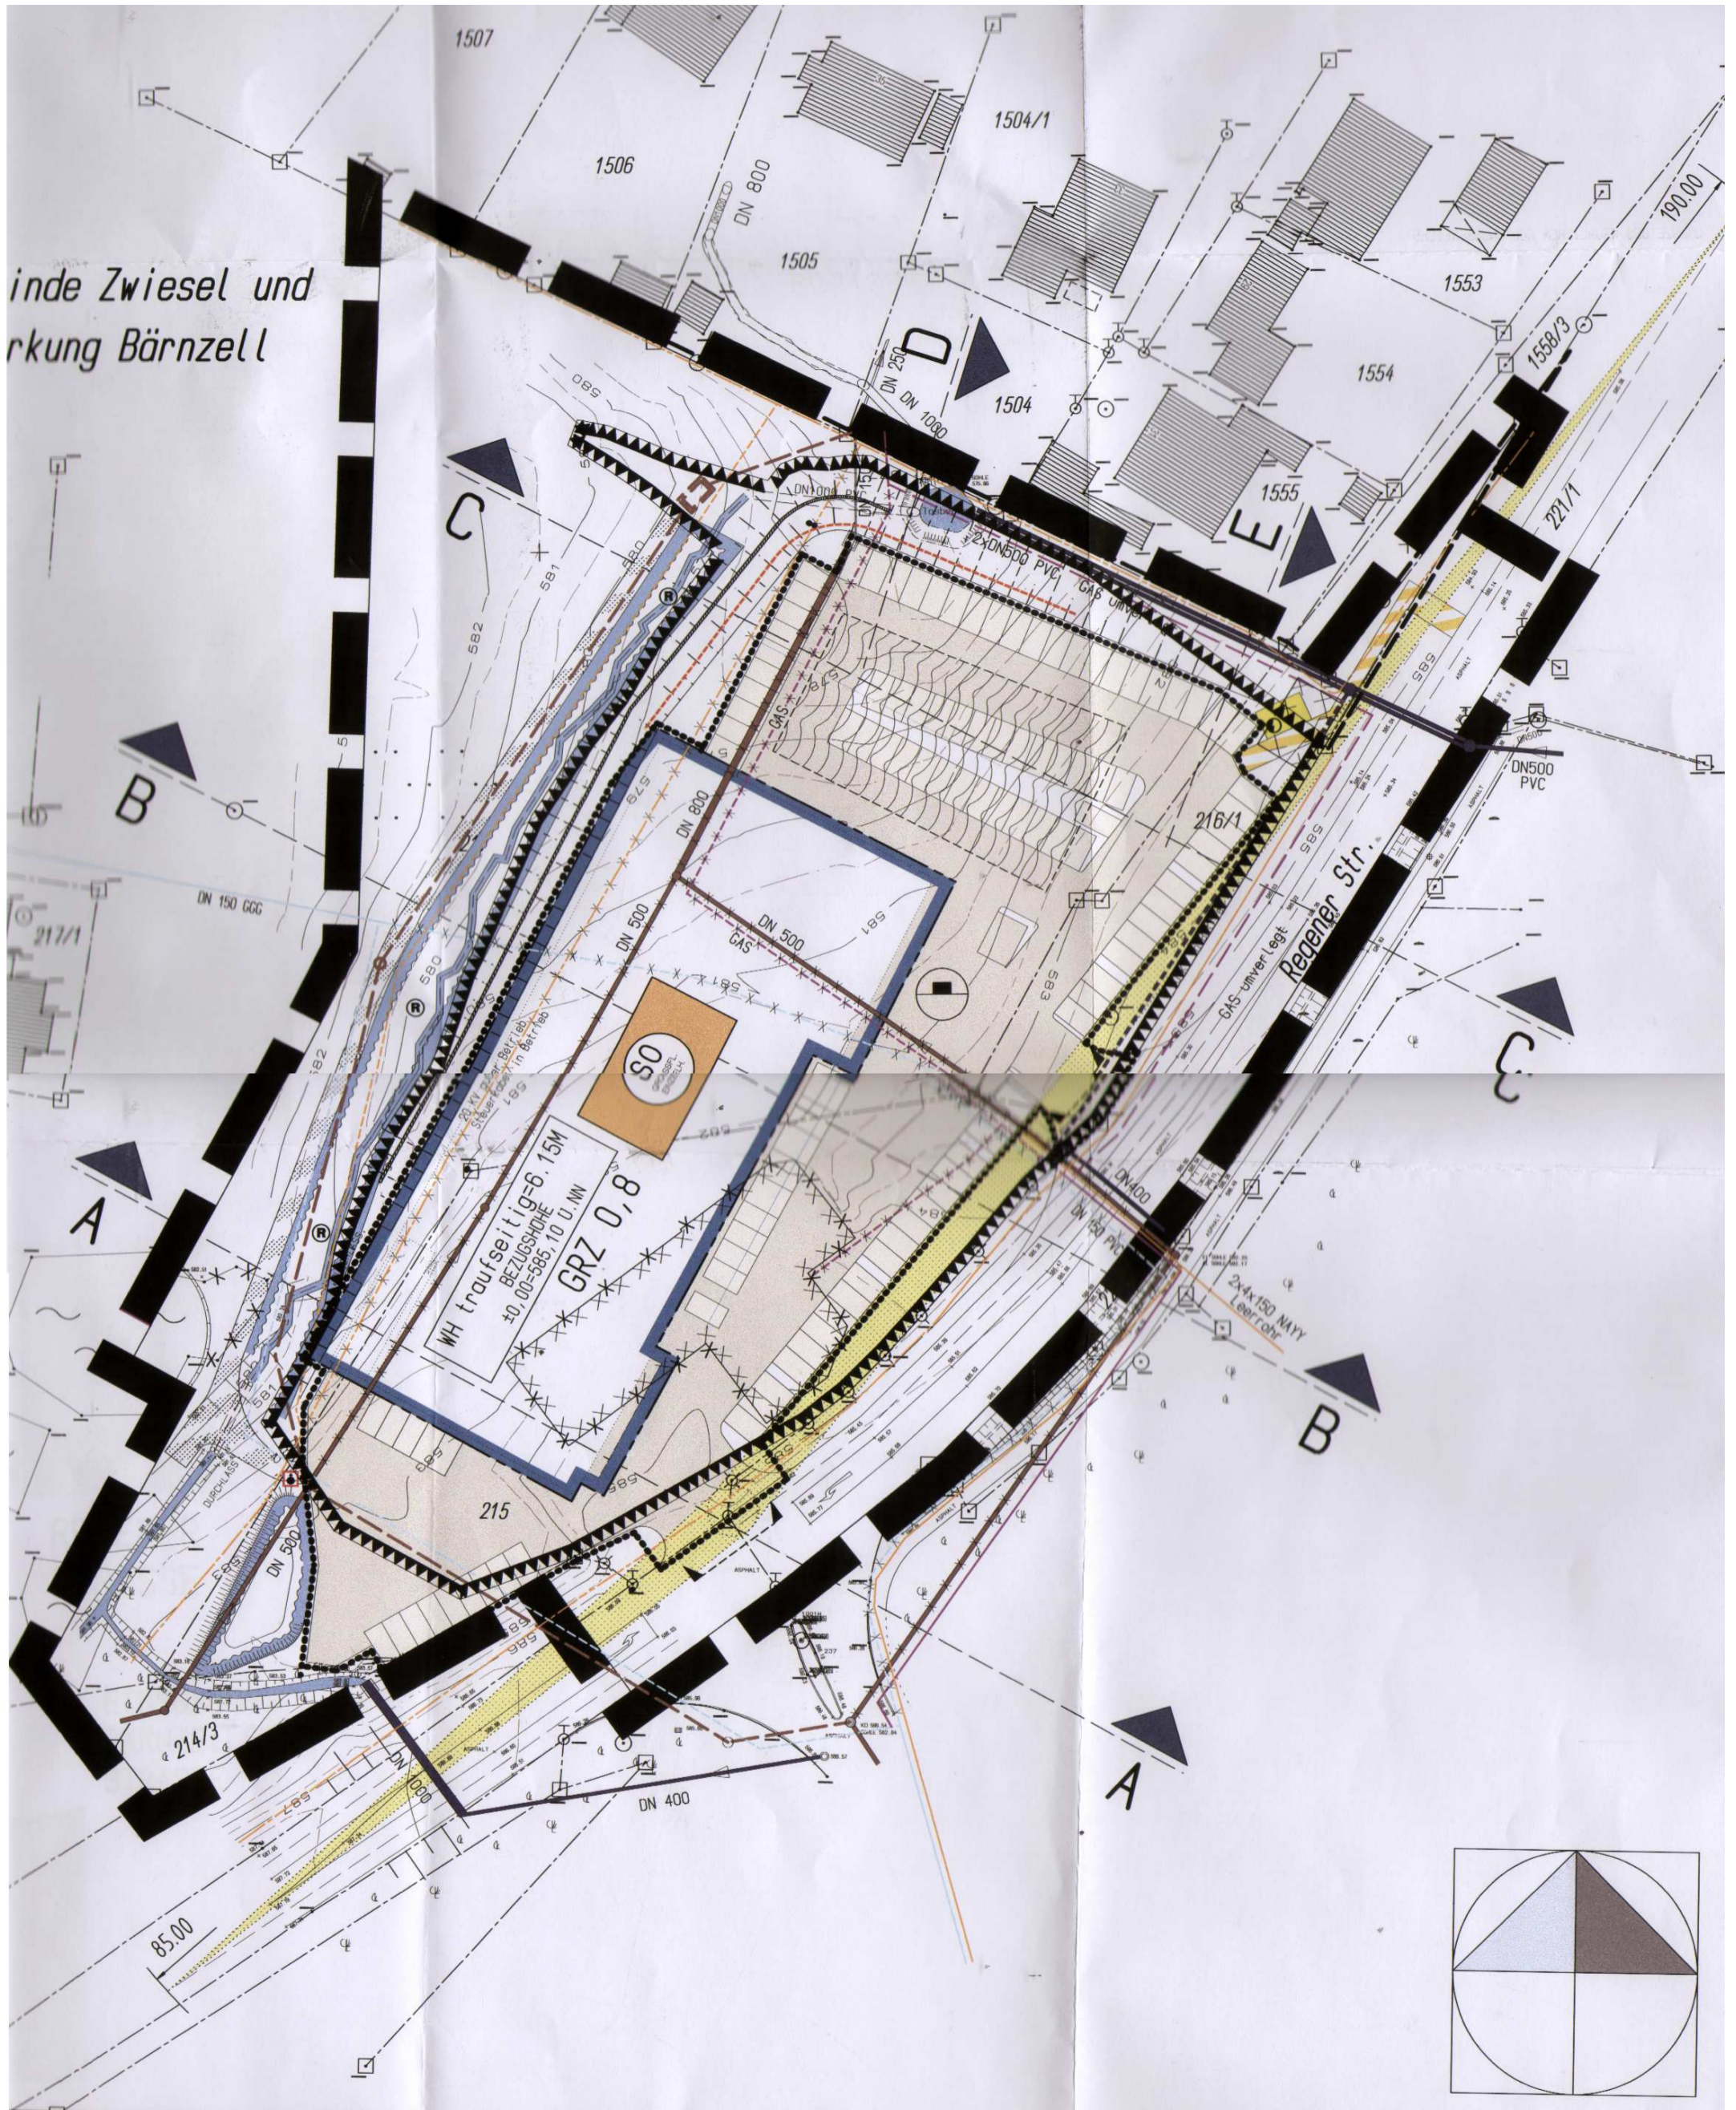

EICHNUNG M = 1/500