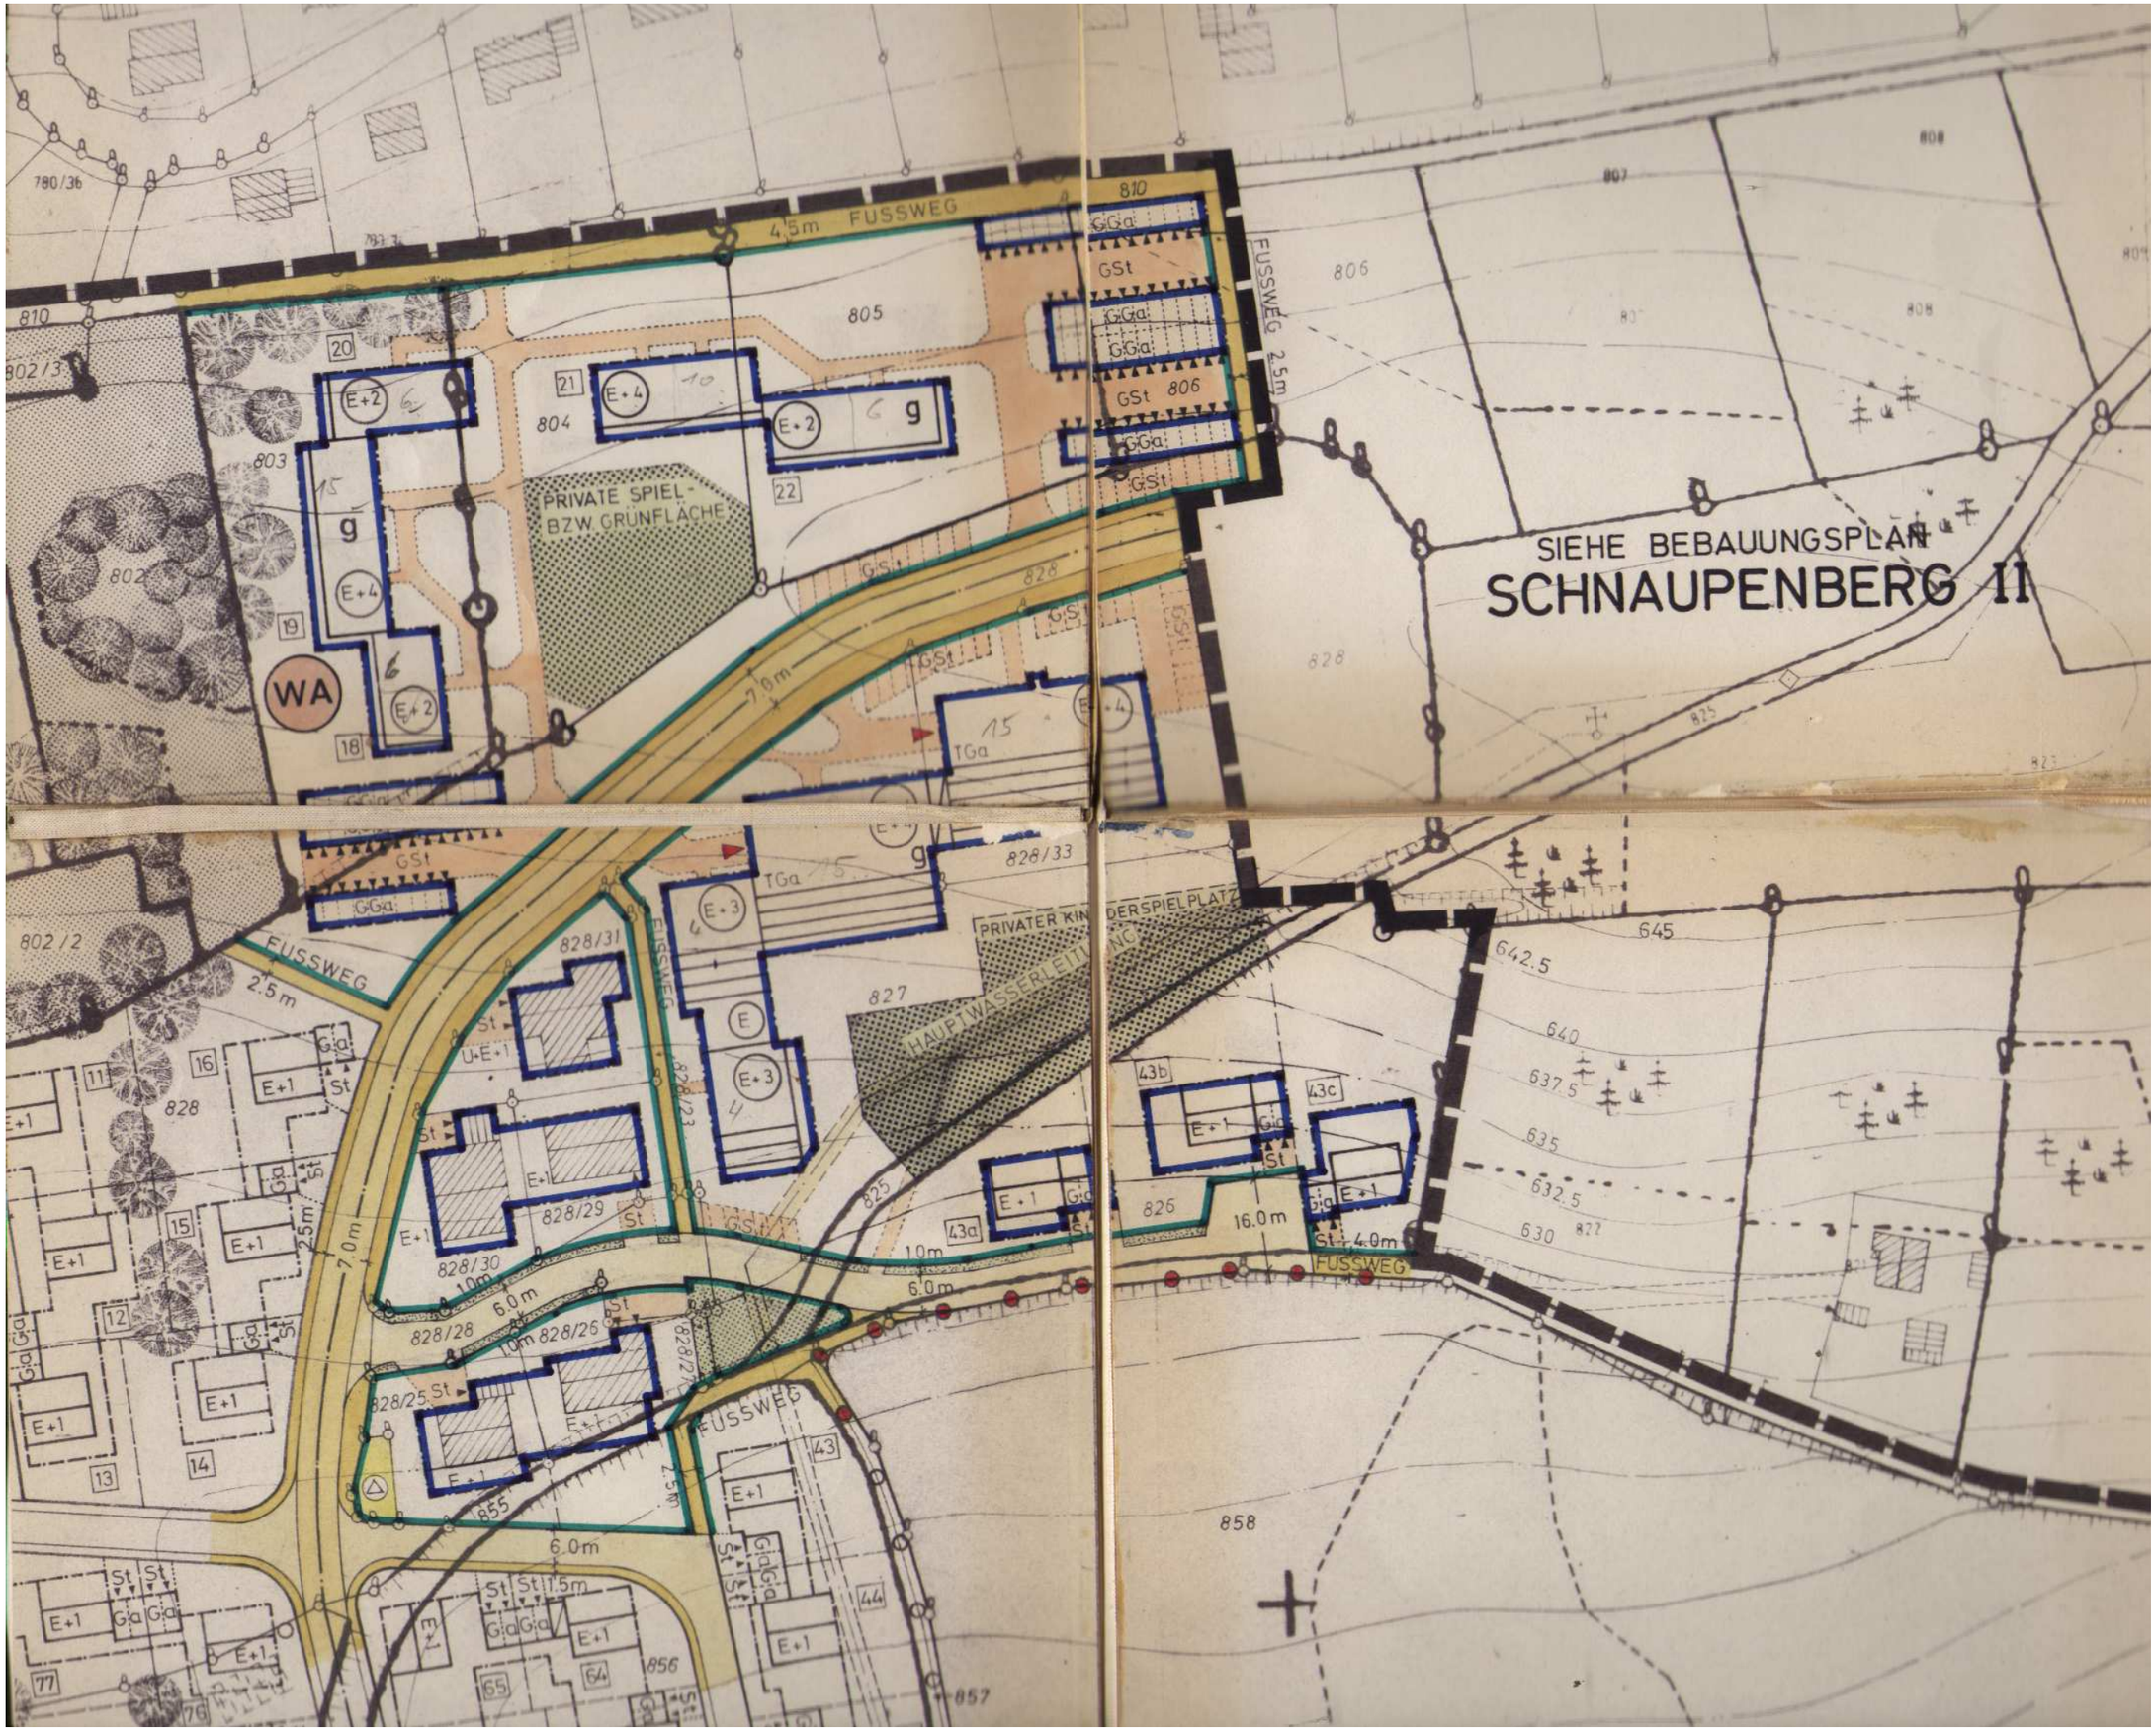
SIEHE BEBAUUNGSPLAN
SCHNAUPENBERG II
PRIVATE SPIEL-
BZW. GRÜNFLÄCHE
PRIVATER KINDERSPIELPLATZ
HAUPTWASSERLEITUNG
FUSSWEG
4.5m FUSSWEG
FUSSWEG 2.5m
WA
805
806
804
803
802
802/2
802/3
810
828
827
826
825
858
855
856
857
645
642.5
640
637.5
635
632.5
630
16.0m
4.0m
7.0m
6.0m
1.0m
1.5m
2.5m