


BEBAUUNGSPLAN „AM SONNENHÜGEL“

DECKBLATT NR. 18

ZWIESEL DEN 6.4.78
STADTBAUAMT ZWIESEL

Lindberg

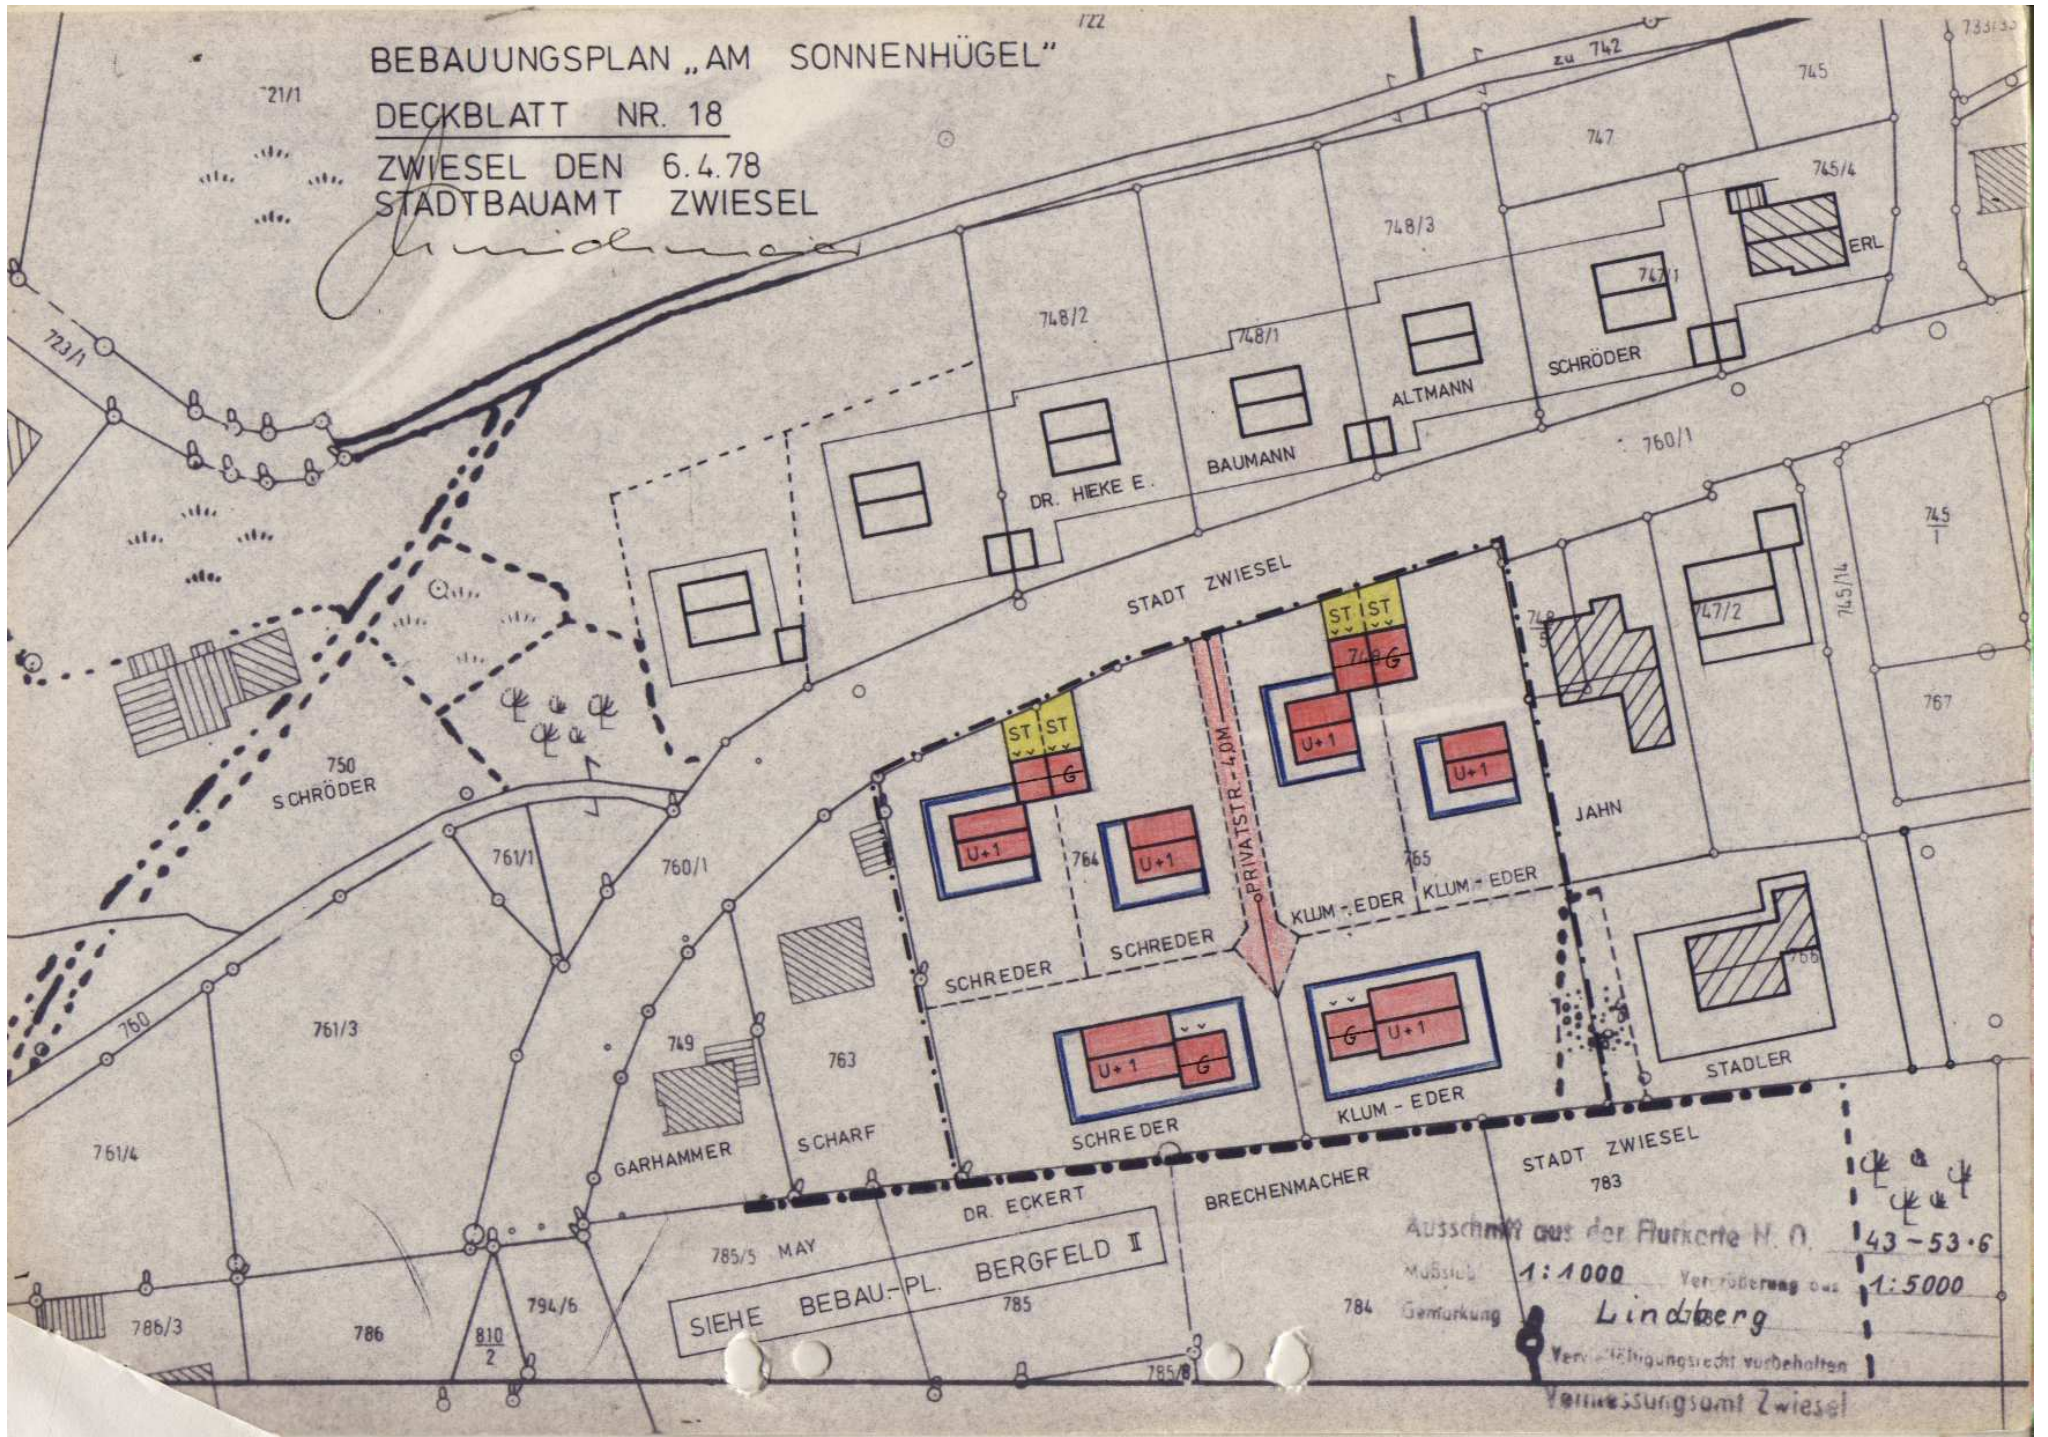

SIEHE BEBAU-PL. BERGFELD II

Ausschnitt aus der Flurkarte N. O. 143-53-6
 Maßstab 1:1000 Vergrößerung aus 1:5000
 Gemarkung Lindberg
 Verordnungsrecht vorbehalten
 Vermessungsamt Zwiessel