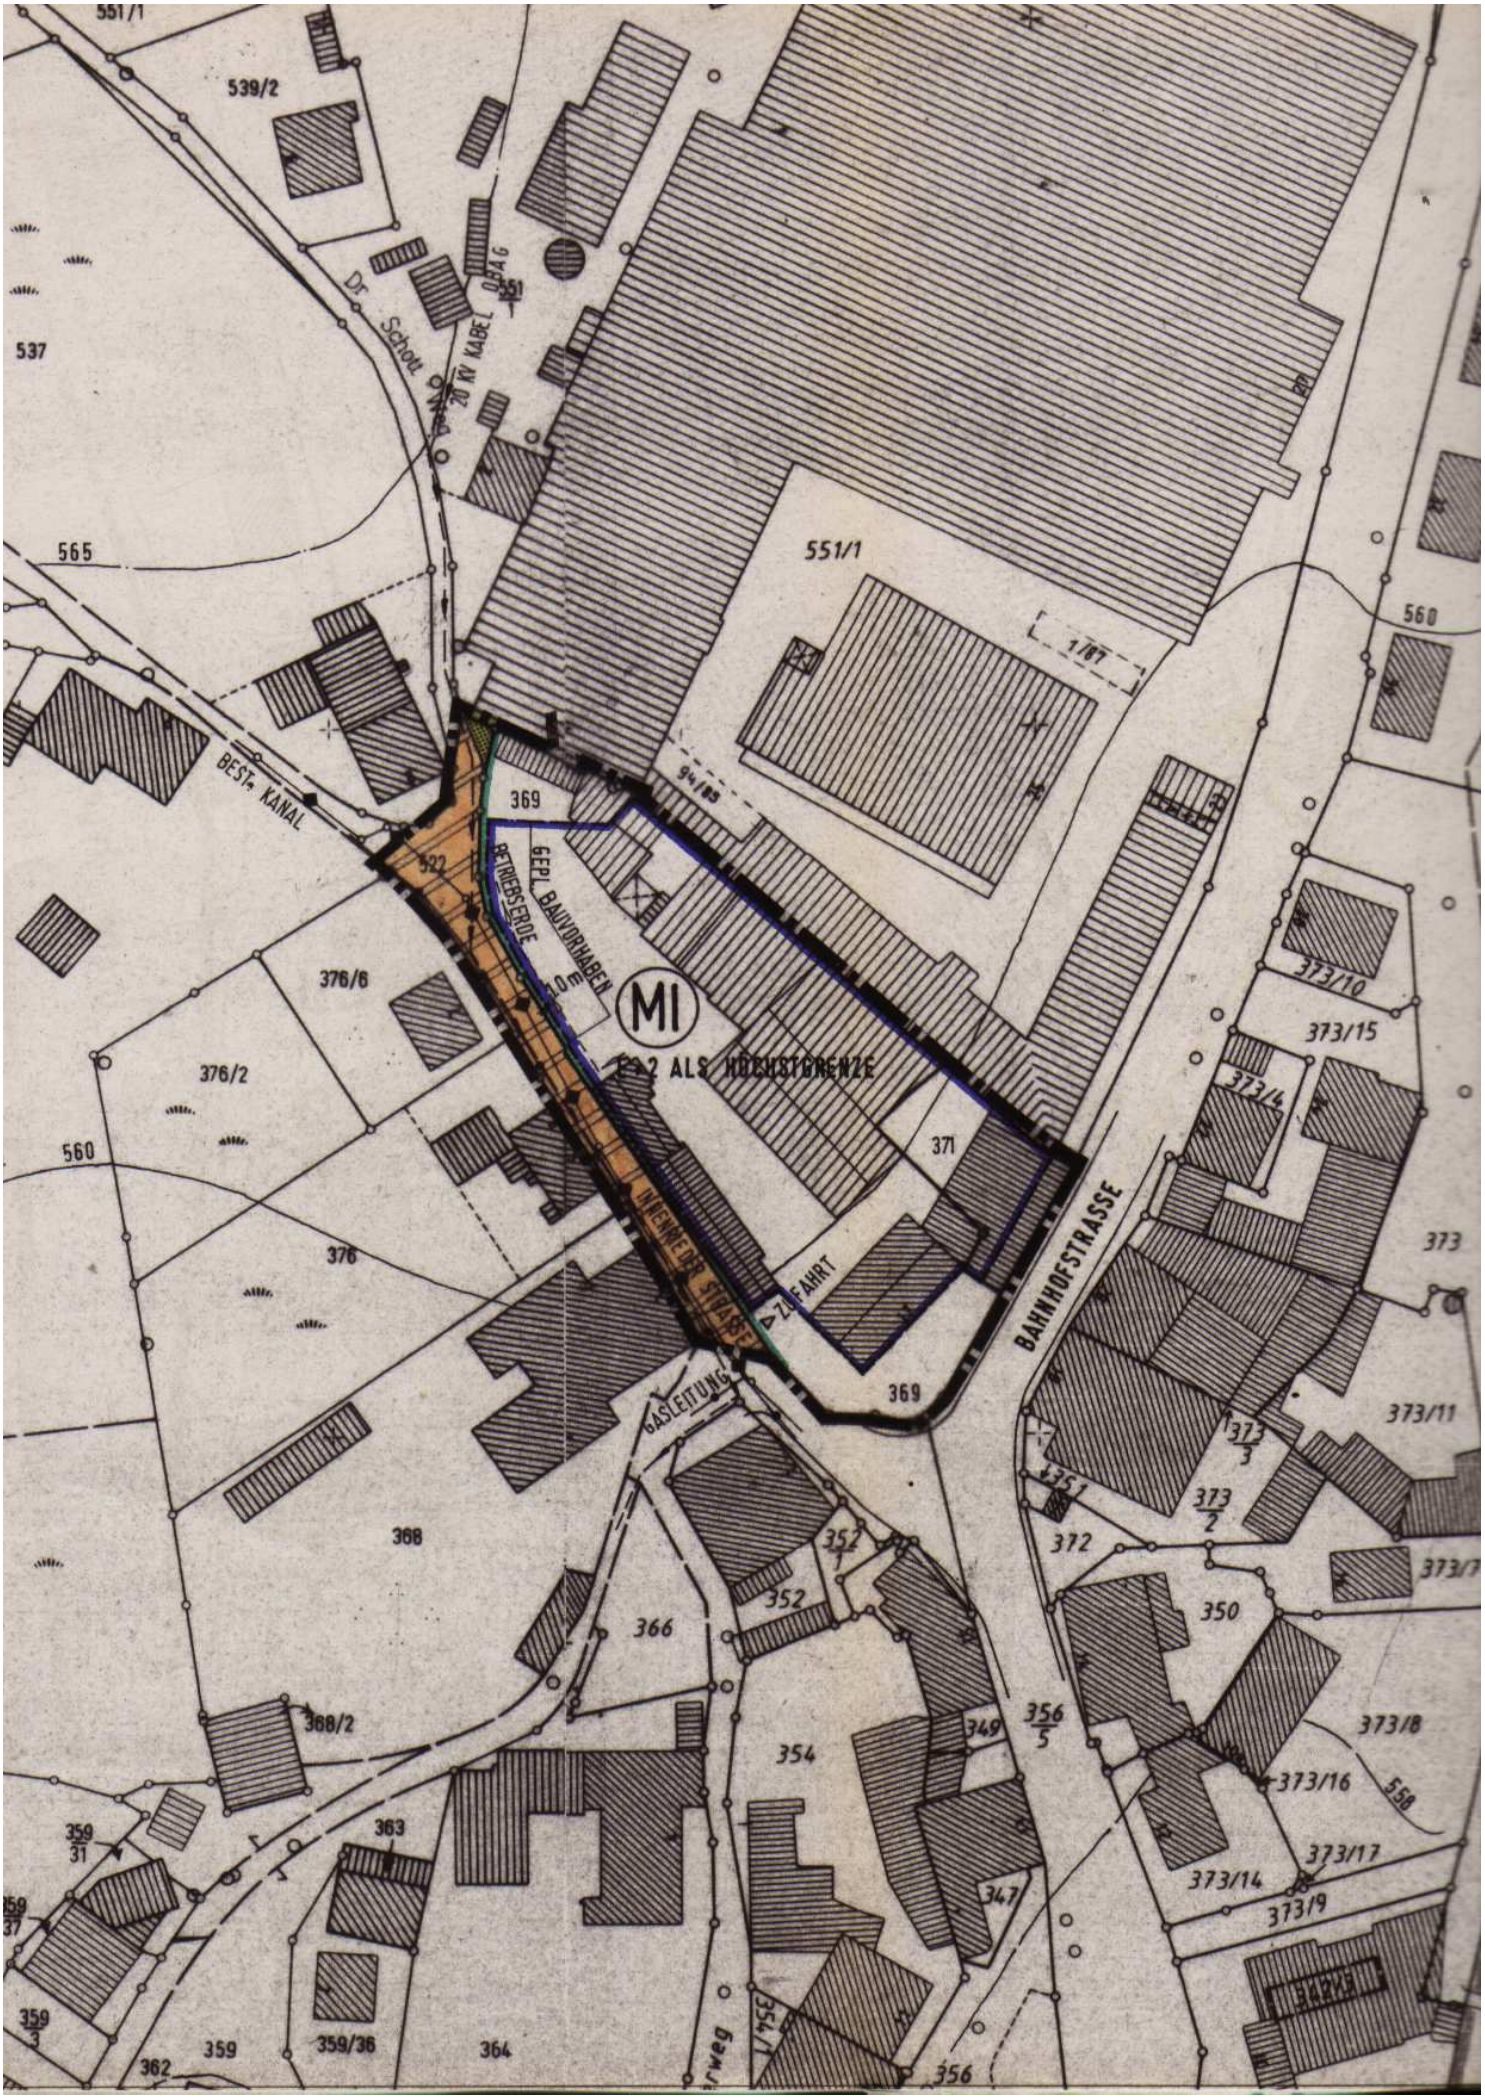

551/1
539/2
537
565
Dr. Schott Weg
20 KV KABEL OBAG
551
551/1
1/87
560
BEST. KANAL
369
522
BETRIEBSERDE
GEPL. BAUVORHABEN
MI
1.0m
E 2 ALS HÖCHSTGRENZE
376/6
376/2
560
376
371
INNENRIEDER STRASSE
ZUFAHRT
369
BAHNHOFSTRASSE
GASLEITUNG
373/10
373/15
373/4
373
373/11
373/3
373/2
372
350
373/7
373/8
373/16
373/17
373/14
373/9
368
352
366
354
349
356/5
347
368/2
363
359/31
359/37
359/3
362
359
359/36
364
356