


**ORTSTEIL  
ZWIESELBERG**

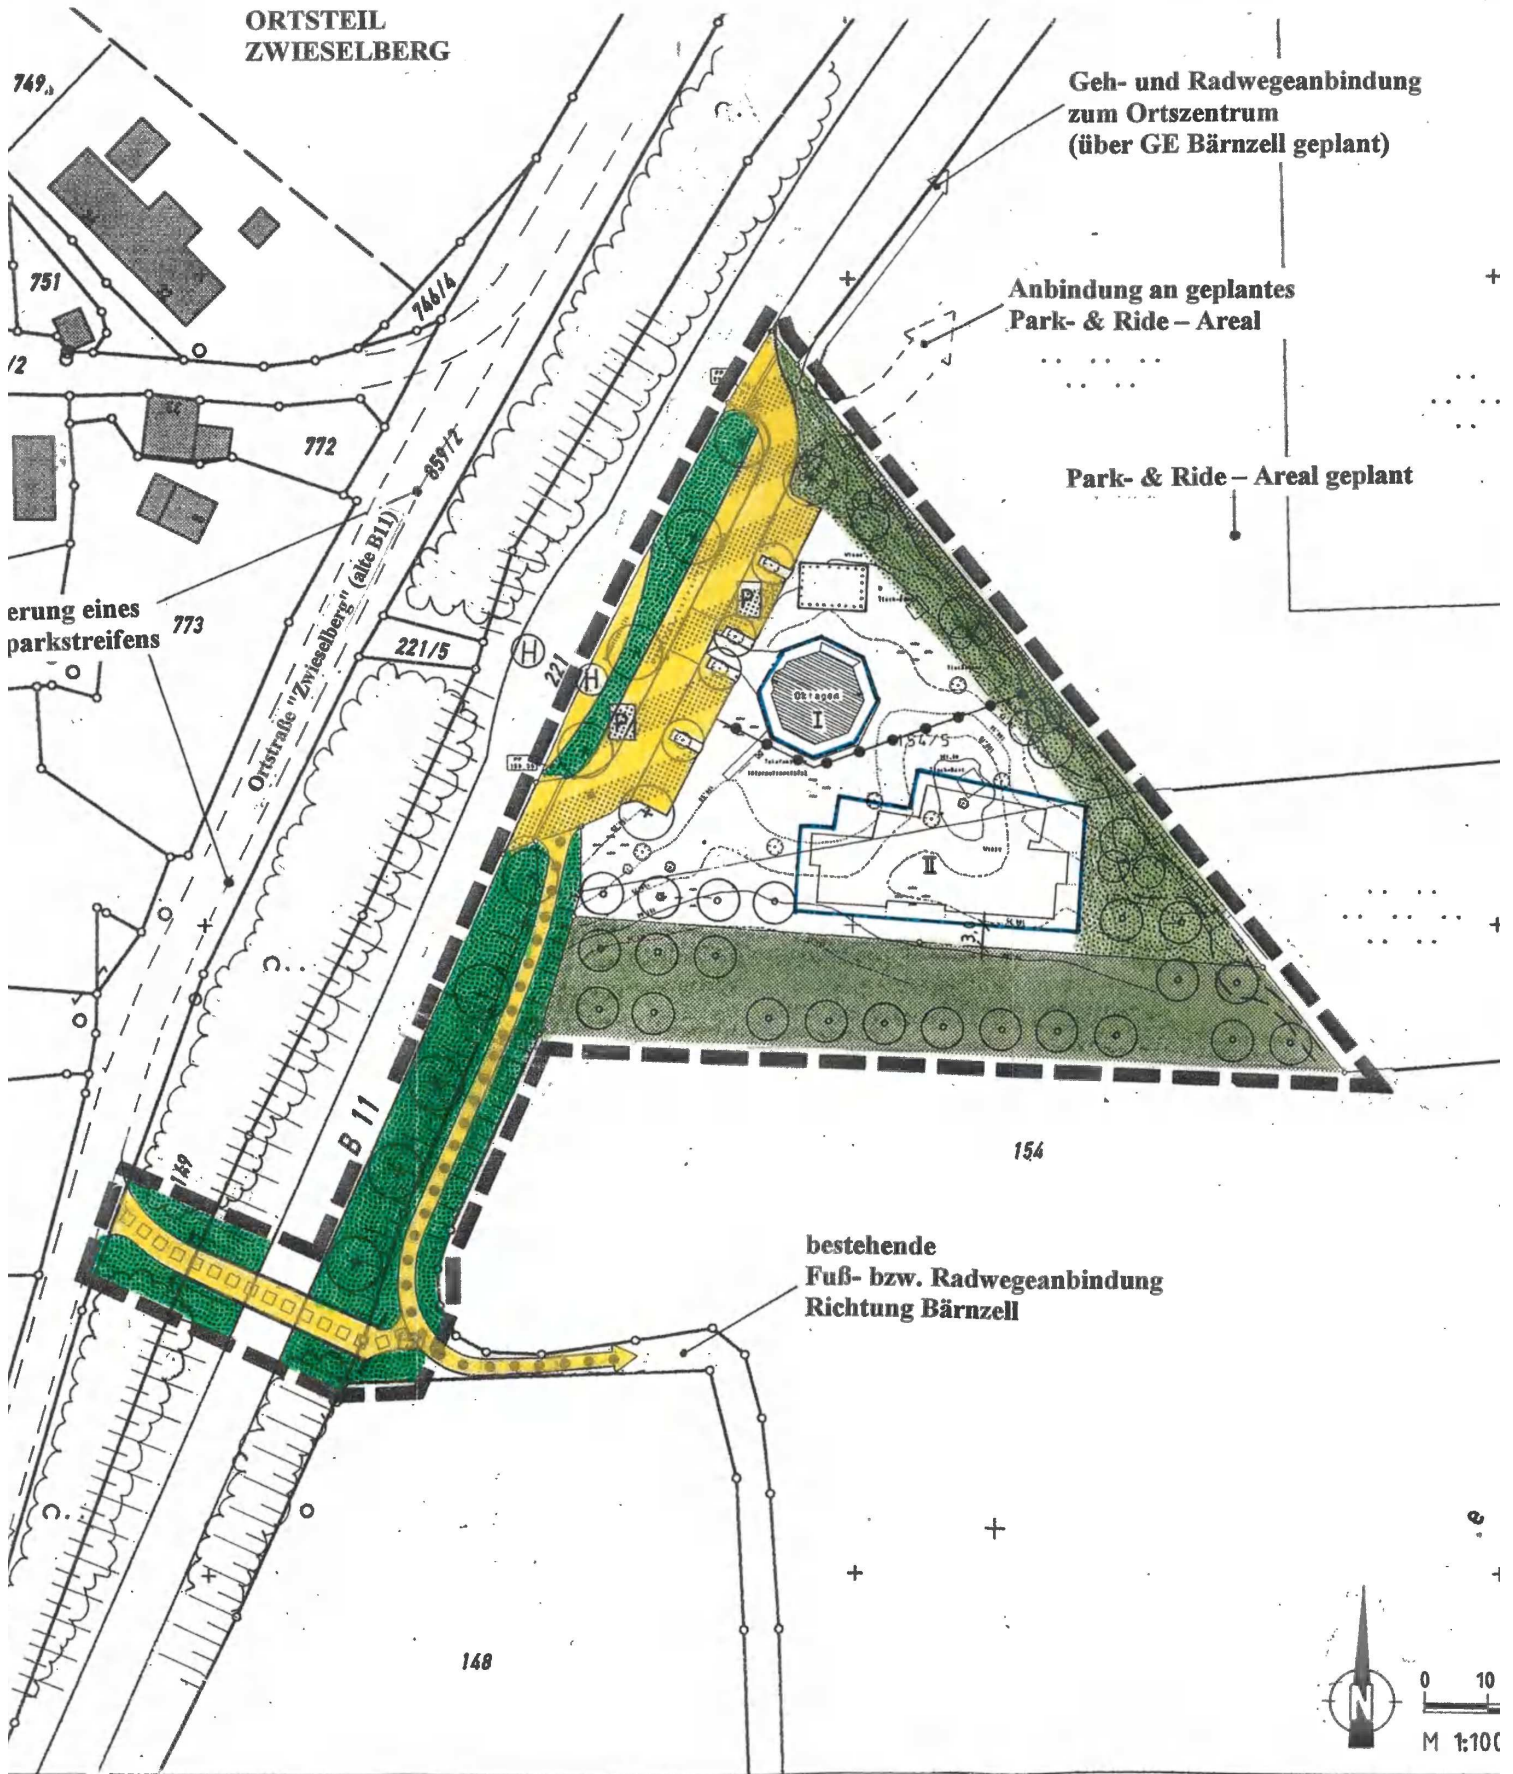

Geh- und Radweganbindung  
zum Ortszentrum  
(über GE Bärzell geplant)

Anbindung an geplantes  
Park- & Ride - Areal

Park- & Ride - Areal geplant

Anlage eines  
parkstreifens

bestehende  
Fuß- bzw. Radweganbindung  
Richtung Bärzell

