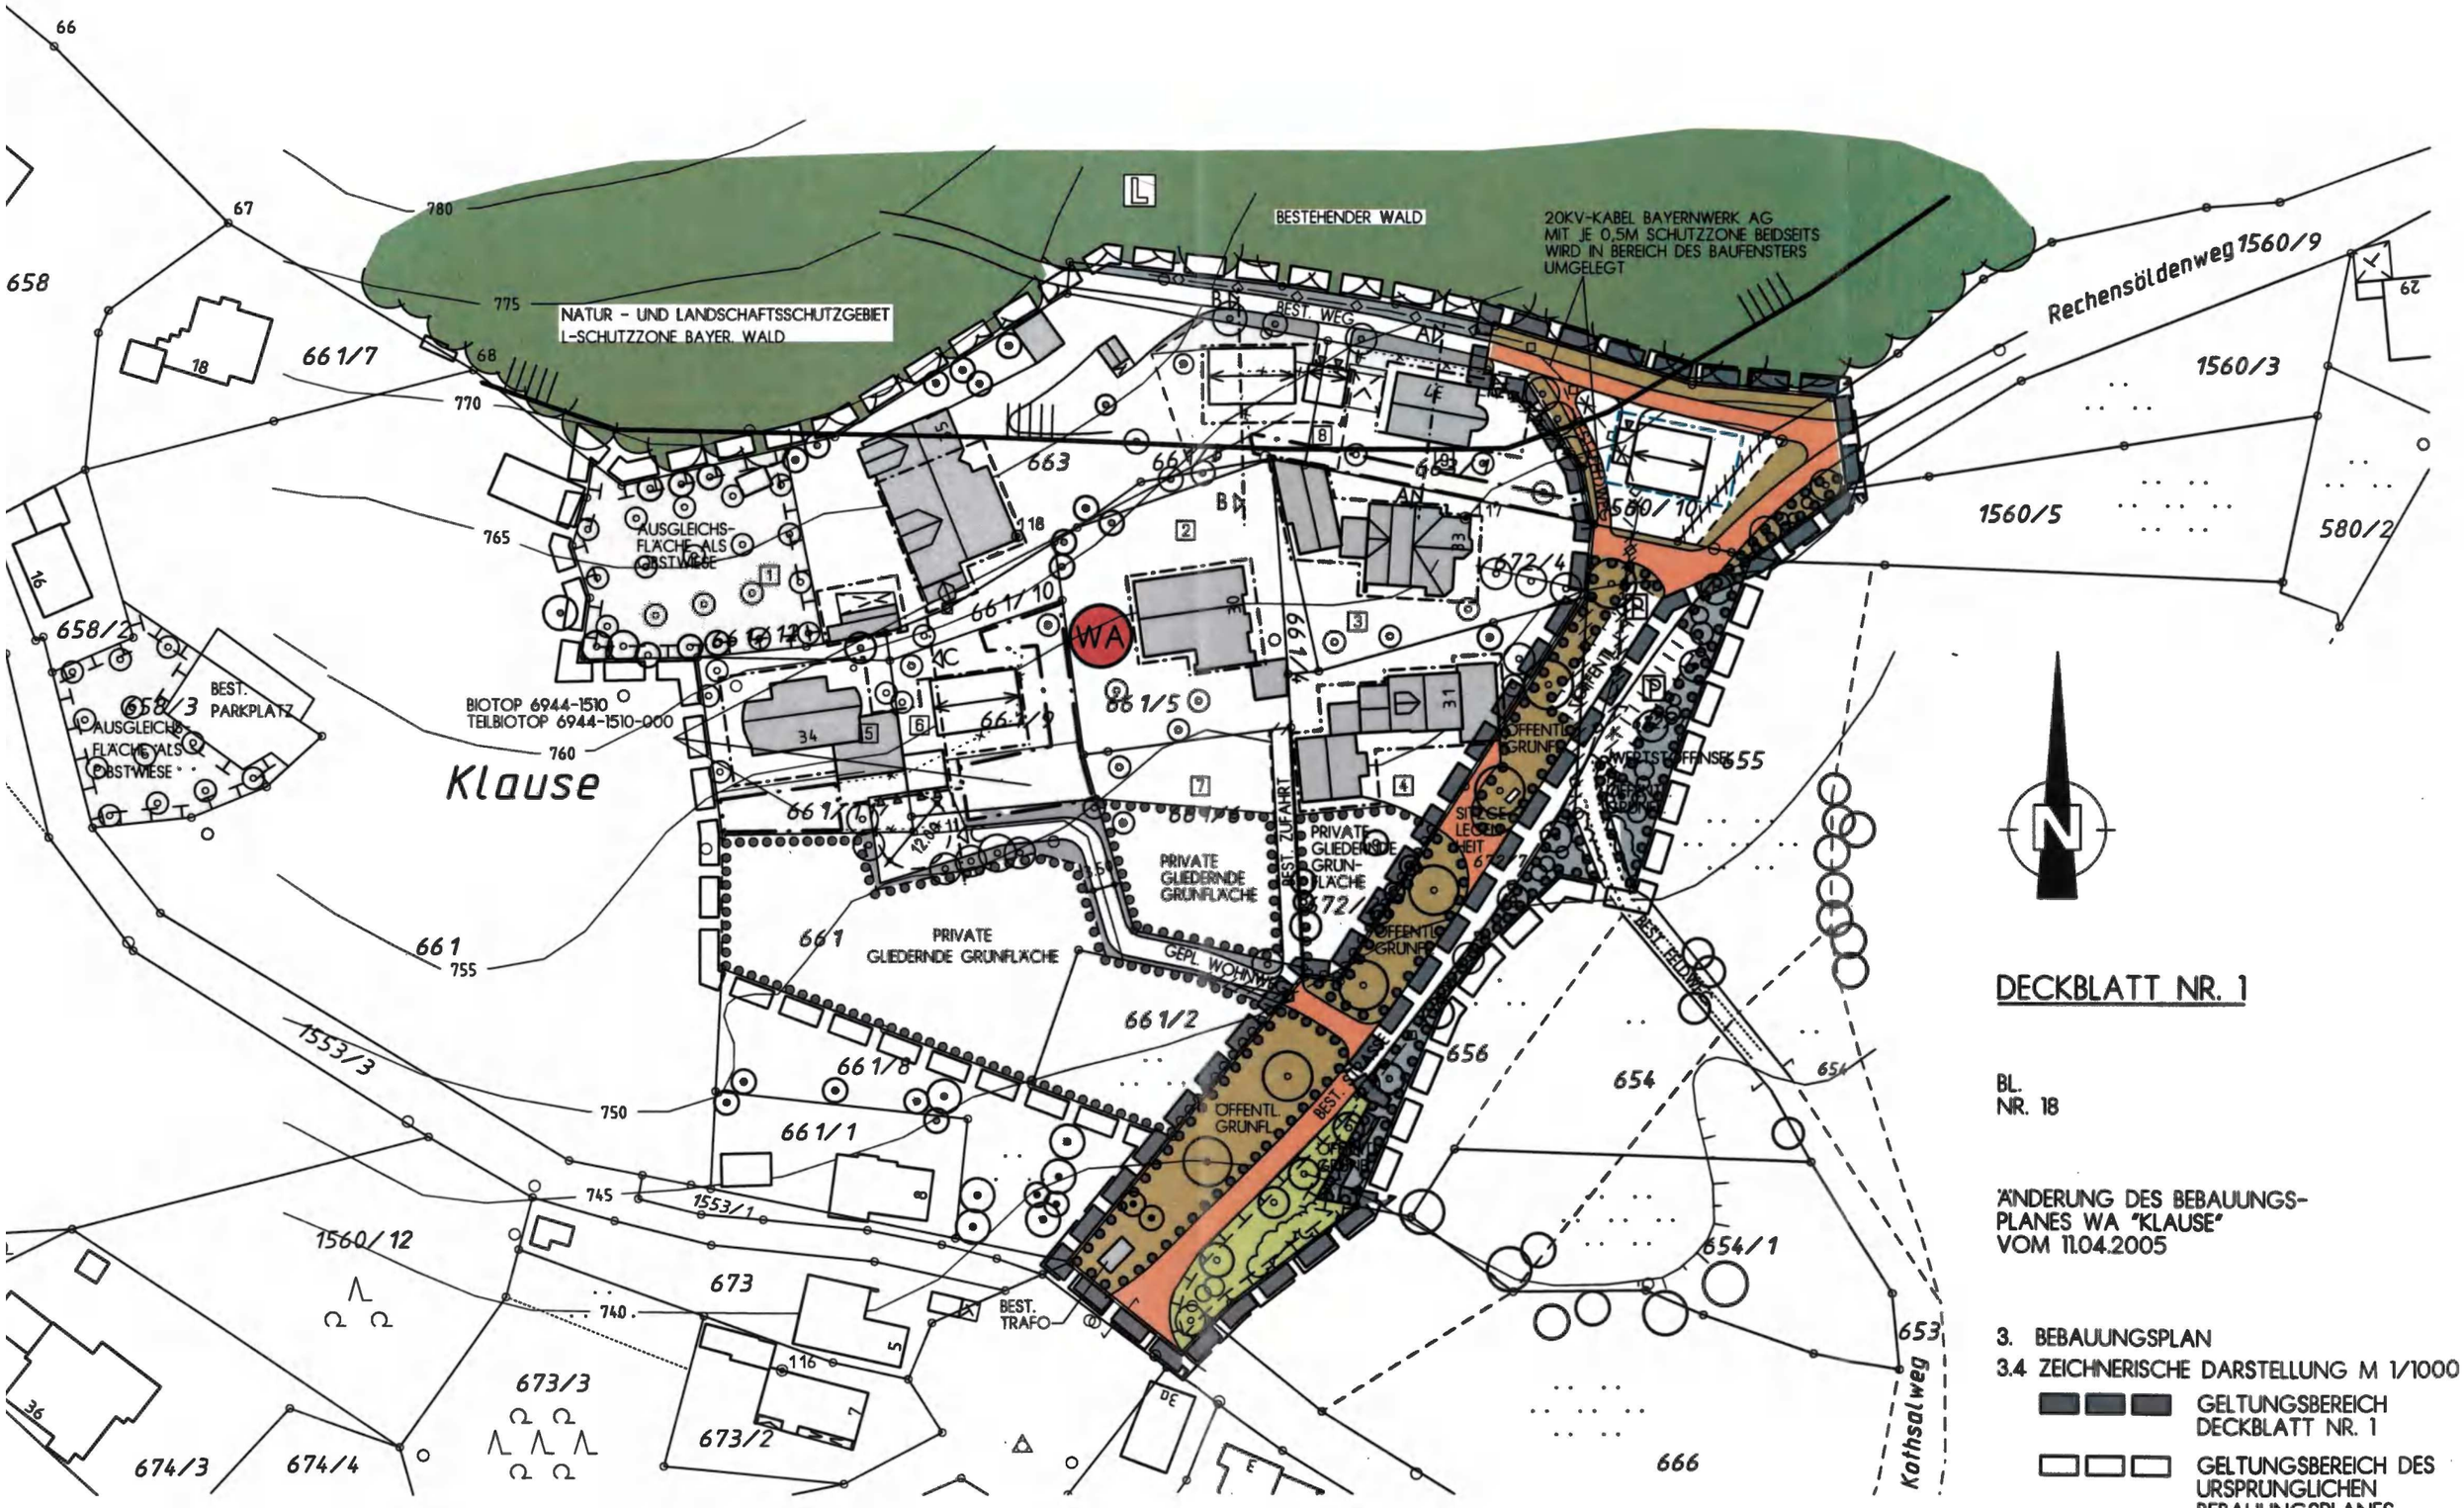
NATUR - UND LANDSCHAFTSSCHUTZGEBIET
I-SCHUTZZONE BAYER. WALD
BESTEHENDER WALD
20KV-KABEL BAYERNWERK AG
MIT JE 0,5M SCHUTZZONE BEIDSEITS
WIRD IN BEREICH DES BAUFENSTERS
UMGELEGT
Rechensöldenweg 1560/9
1560/3
1560/5
580/2
580/10
BEST. WEG
AUSGLEICHS-
FLÄCHE ALS
OBSTWIESE
WA
BIOTOP 6944-1510
TEILBIOTOP 6944-1510-000
BEST.
PARKPLATZ
Klause
PRIVATE
GLIEDERNDE
GRUNFLÄCHE
BEST. ZUFAHRT
OFFENTL.
GRUNFL.
BEST. FELDWEG
GEPL. WOHNWEG
BEST.
TRAFO
Kothsalweg
658
658/2
658/3
661/7
661
661/1
661/2
661/5
661/10
672/4
672/7
673
673/2
673/3
674/3
674/4
1553/3
1553/1
1560/12
654
654/1
656
666
653
655
DECKBLATT NR. 1
BL.
NR. 18
ÄNDERUNG DES BEBAUUNGS-
PLANES WA "KLAUSE"
VOM 11.04.2005
3. BEBAUUNGSPLAN
3.4 ZEICHNERISCHE DARSTELLUNG M 1/1000
GELTUNGSBEREICH
DECKBLATT NR. 1
GELTUNGSBEREICH DES
URSPRUNGLICHEN
BEBAUUNGSPLANES