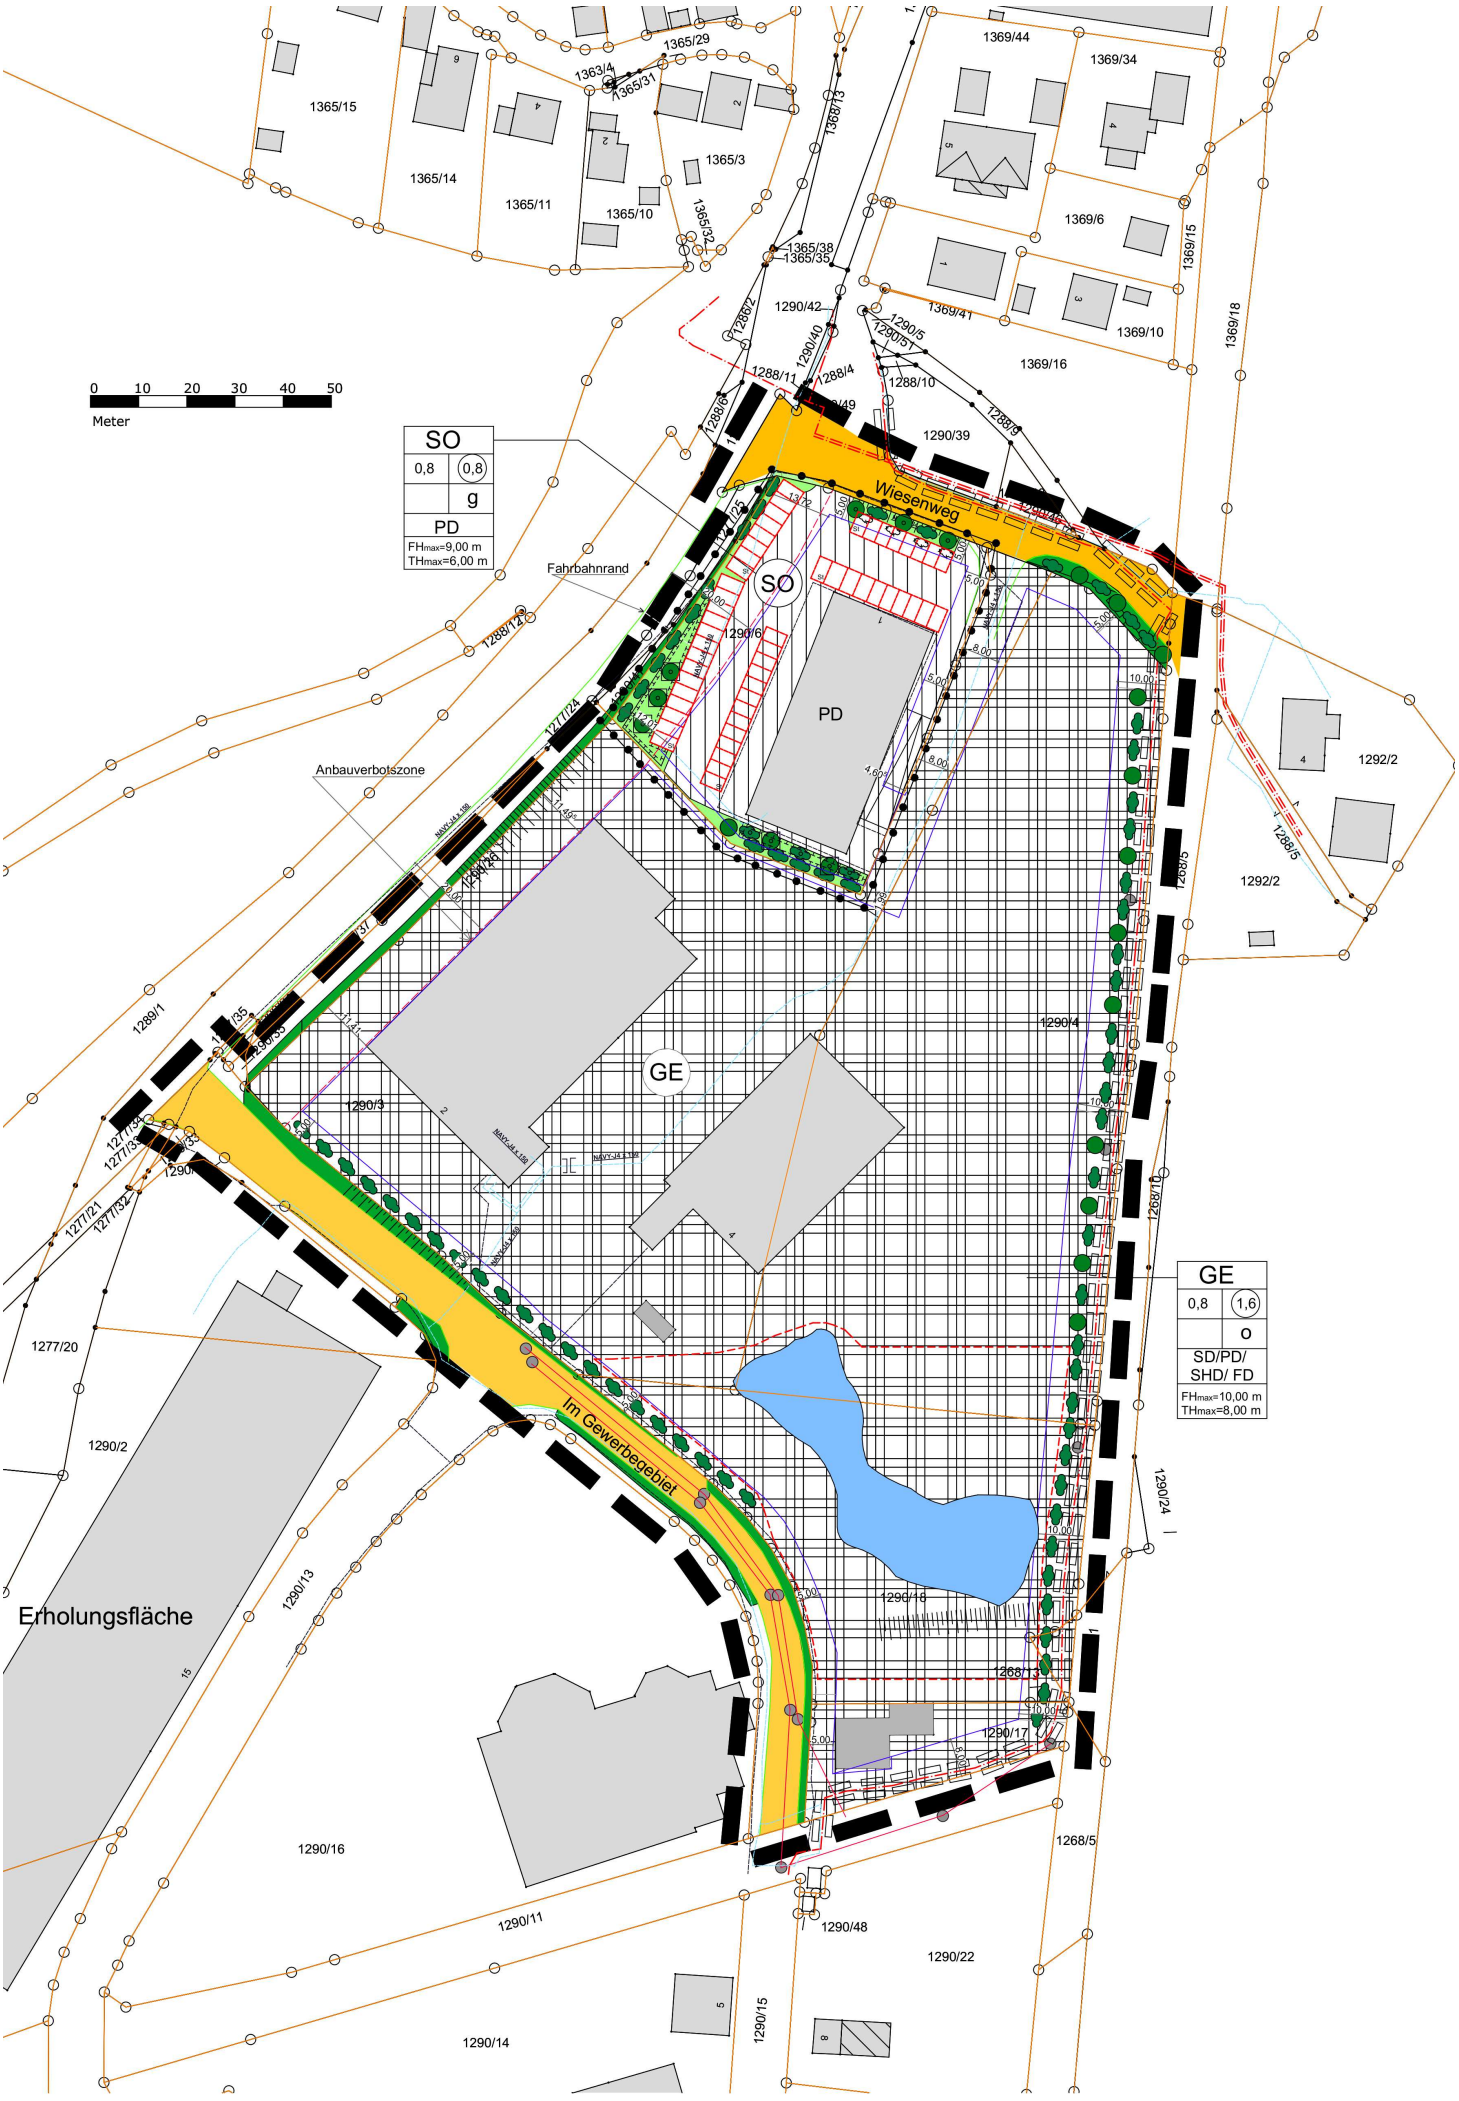

0 10 20 30 40 50
Meter
SO
0,8
0,8
g
PD
FHmax=9,00 m
THmax=6,00 m
Fahrbahnrand
Anbauverbotszone
Wiesenweg
SO
PD
GE
Im Gewerbegebiet
Erholungsfläche
GE
0,8
1,6
o
SD/PD/
SHD/ FD
FHmax=10,00 m
THmax=8,00 m
1365/15
1365/14
1365/11
1365/10
1365/3
1365/29
1363/4
1365/31
1365/32
1365/38
1365/35
1368/13
1369/44
1369/34
1369/6
1369/15
1369/41
1369/10
1369/18
1369/16
1290/42
1290/40
1290/5
1290/51
1288/11
1288/4
1288/10
1288/9
1290/39
1288/12
1290/6
1292/2
1288/5
1289/1
1290/4
1290/3
1277/20
1290/2
1290/13
1290/24
1290/18
1268/13
1290/17
1290/16
1268/5
1290/11
1290/48
1290/22
1290/14
1290/15