


Deckblattänderung

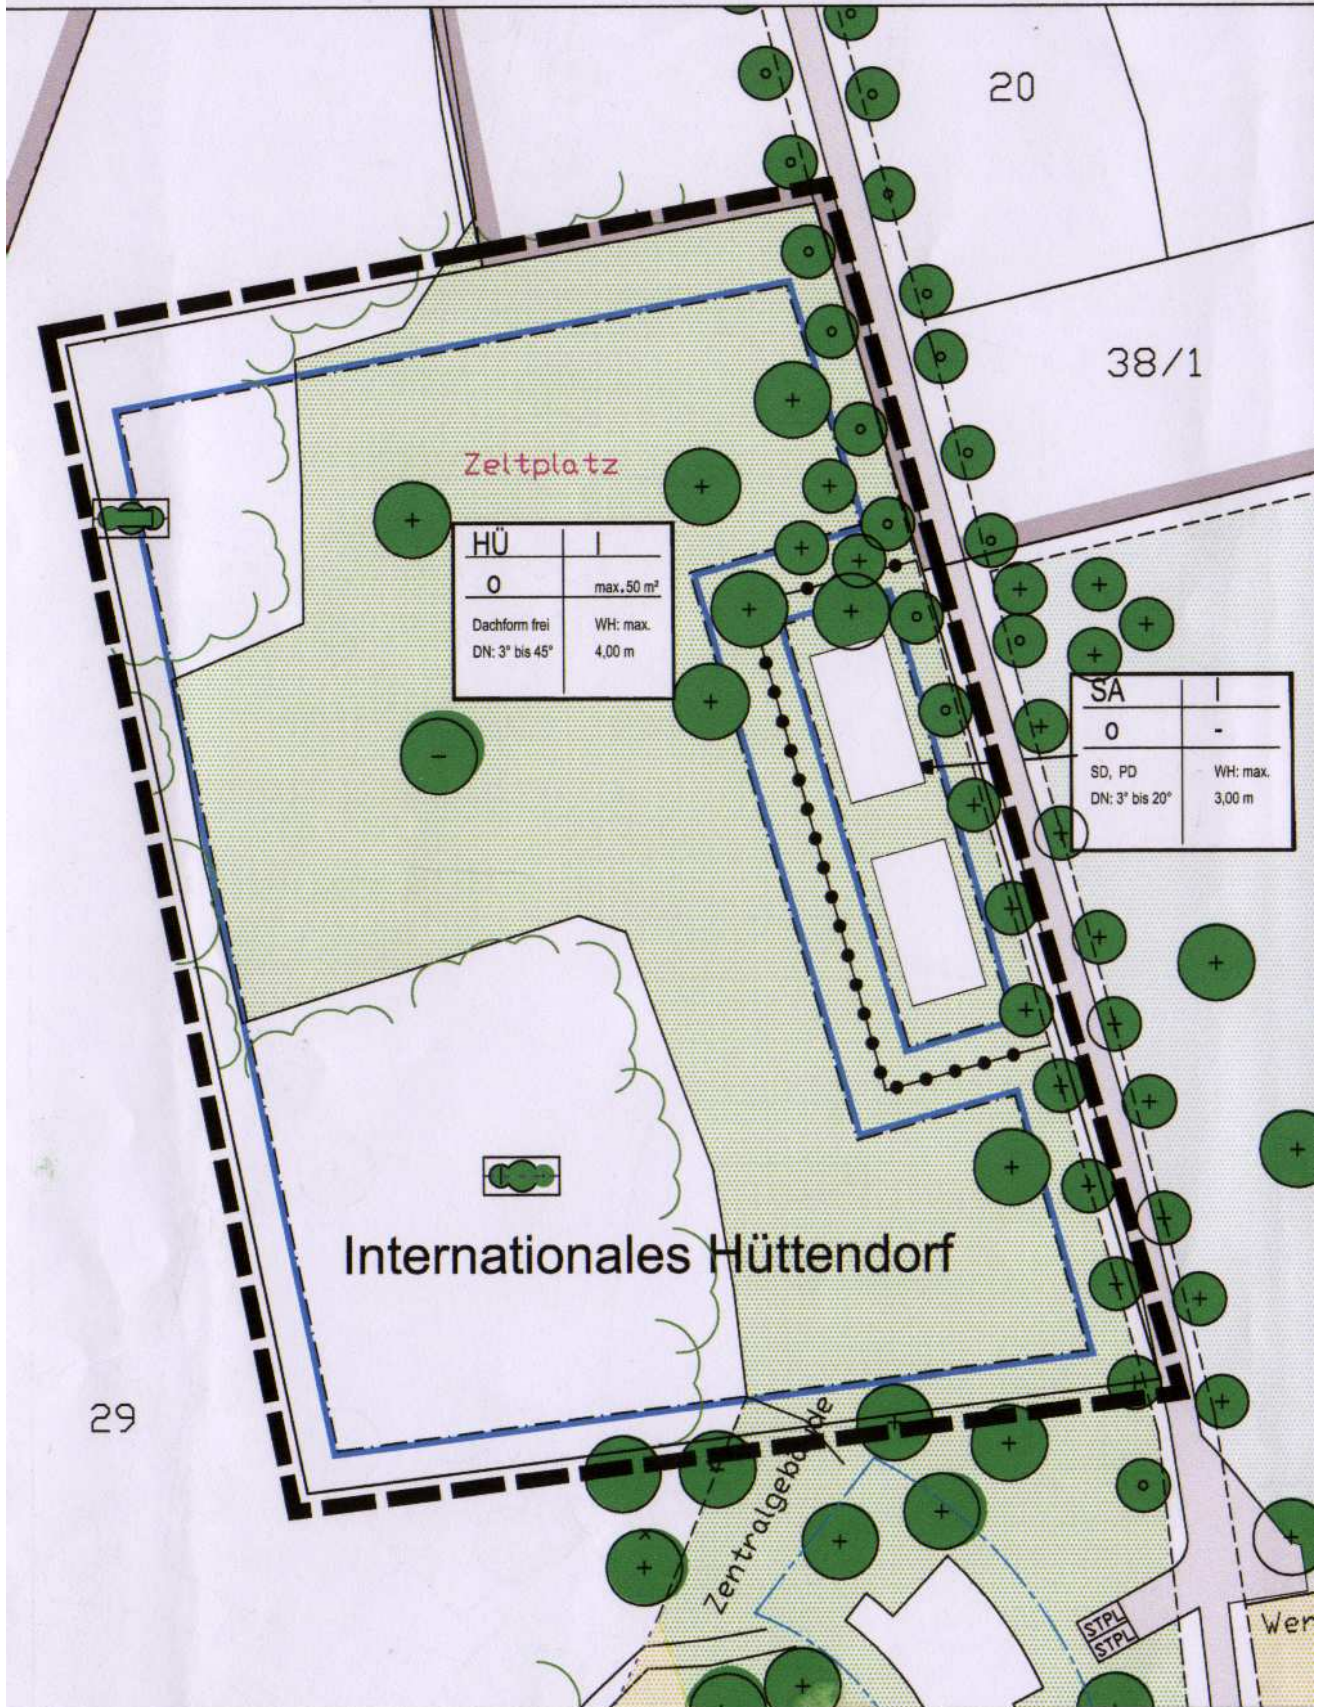

Deckblatt Nr. 1 zum Rechtskräftigen Bebauungsplan
"Nationalpark Jugendcamp Aldo Leopold" vom 05.01.2000