


GELTUNGSBEREICH DES
BEBAUUNGSPLANS V 4.8.65

ÄNDERUNGSBESCHL.
VOM 11. APRIL 1979

ÄNDERUNGSBESCHL.
VOM 7.12.1978

20 KV OBAG BEST.

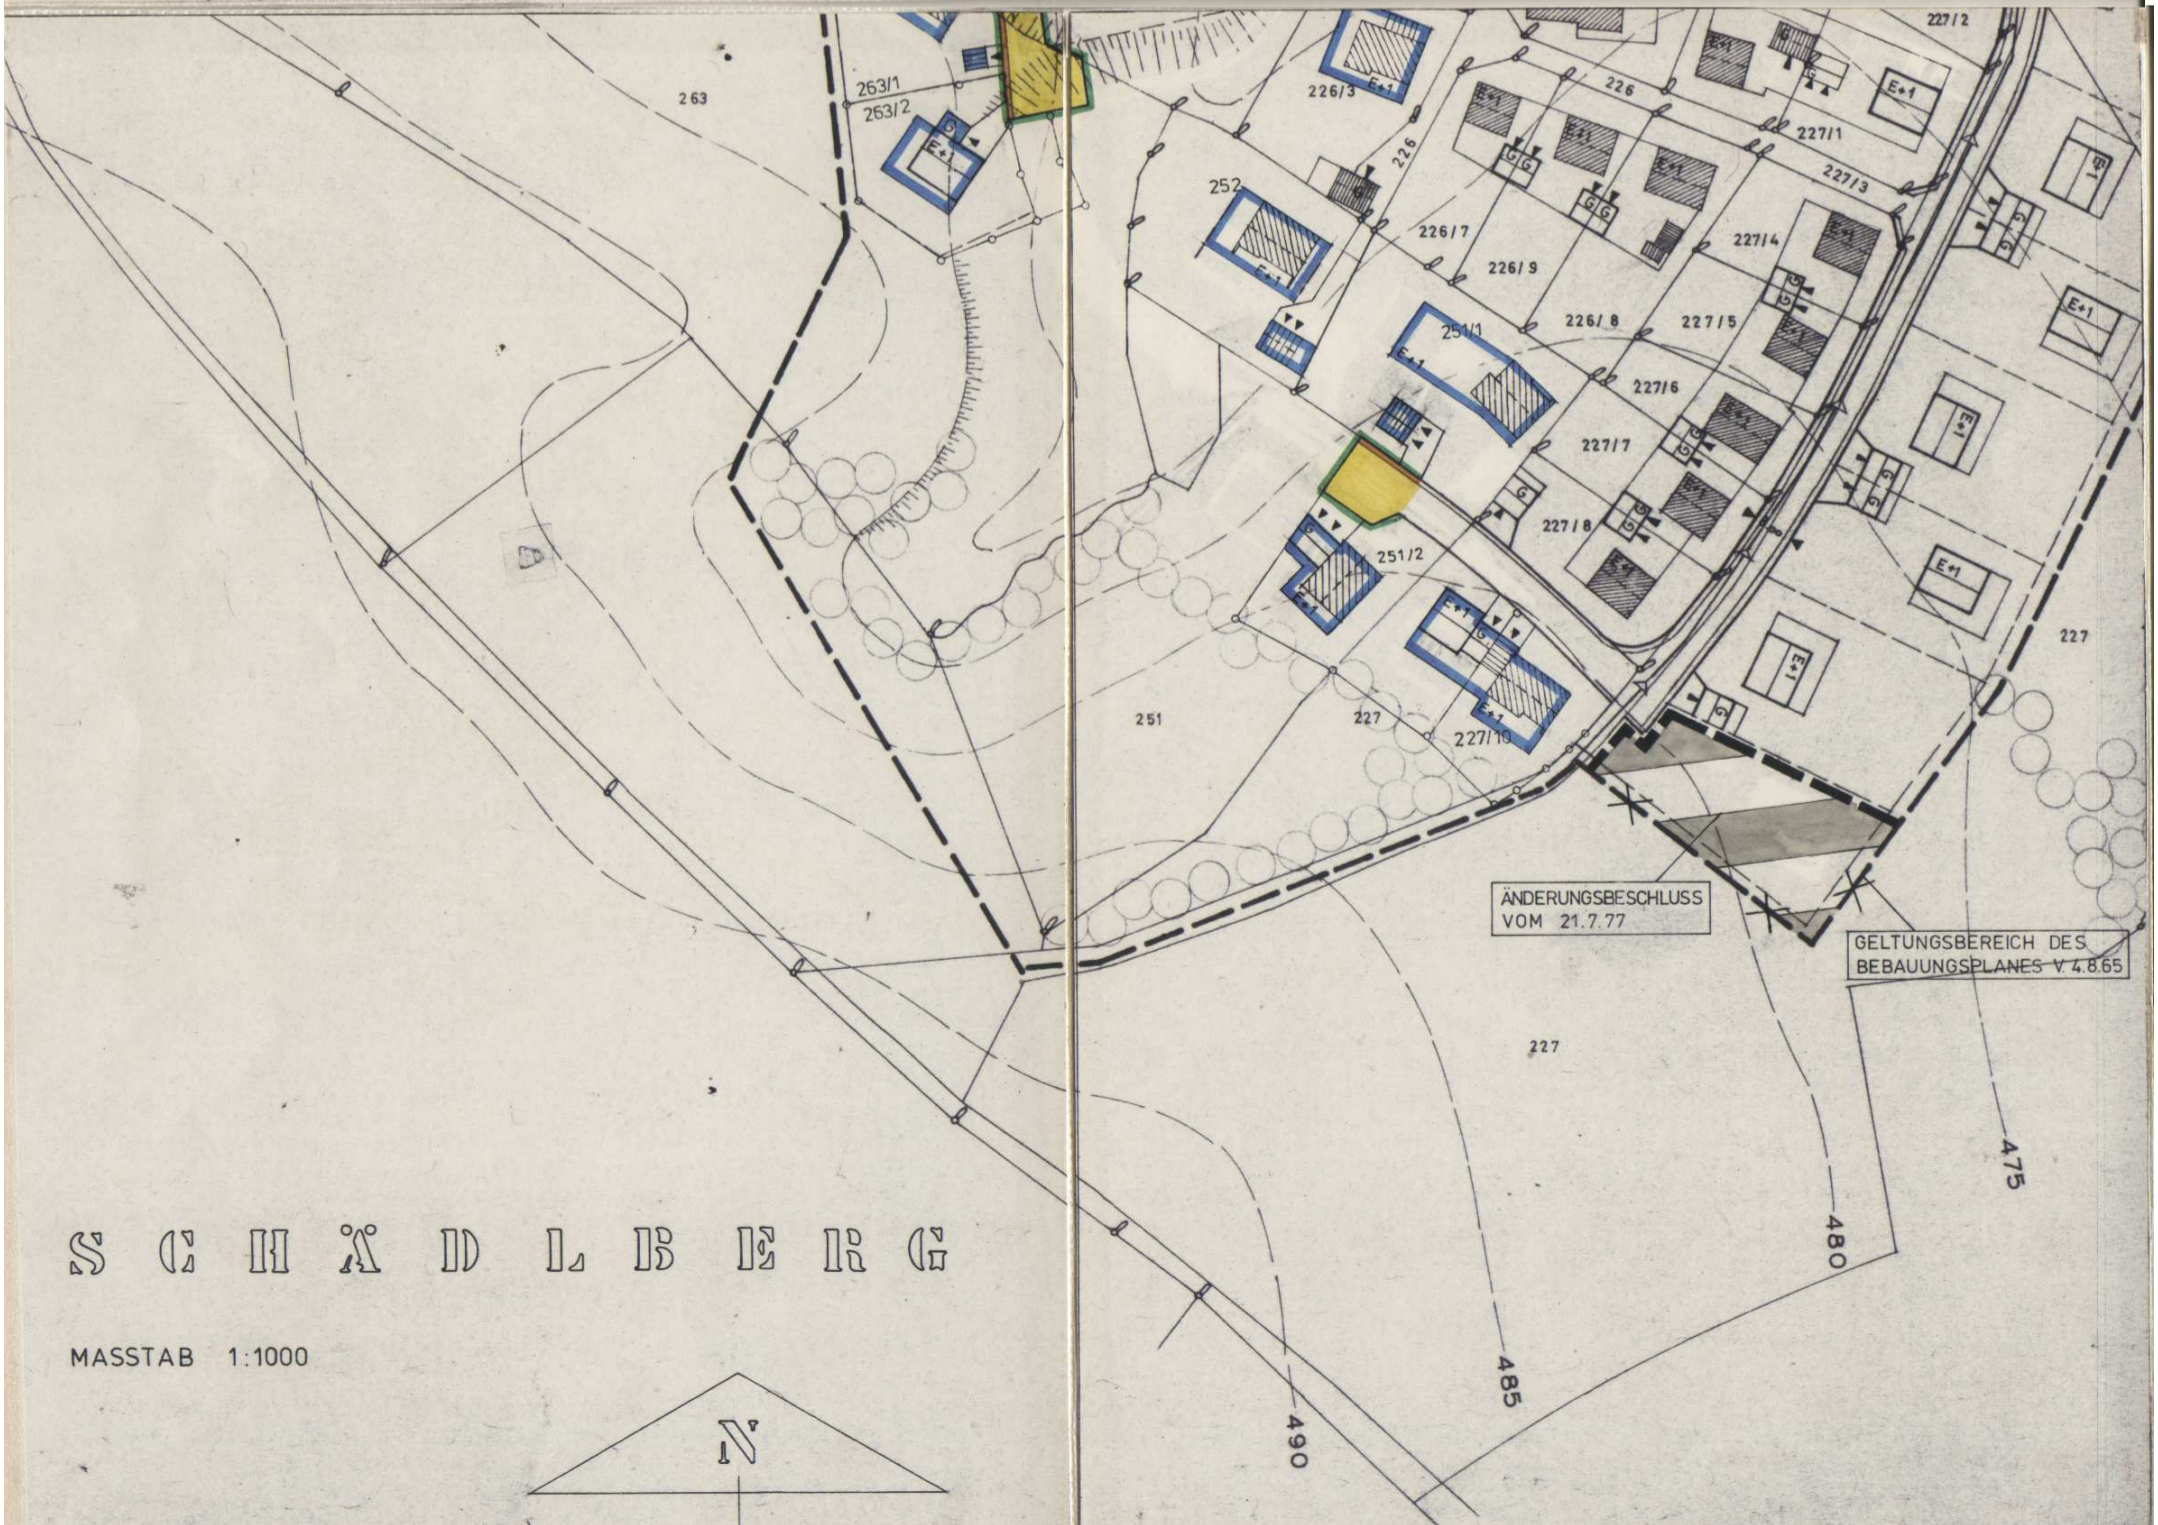

S C H Ä D L B E R G

MASSTAB 1:1000

