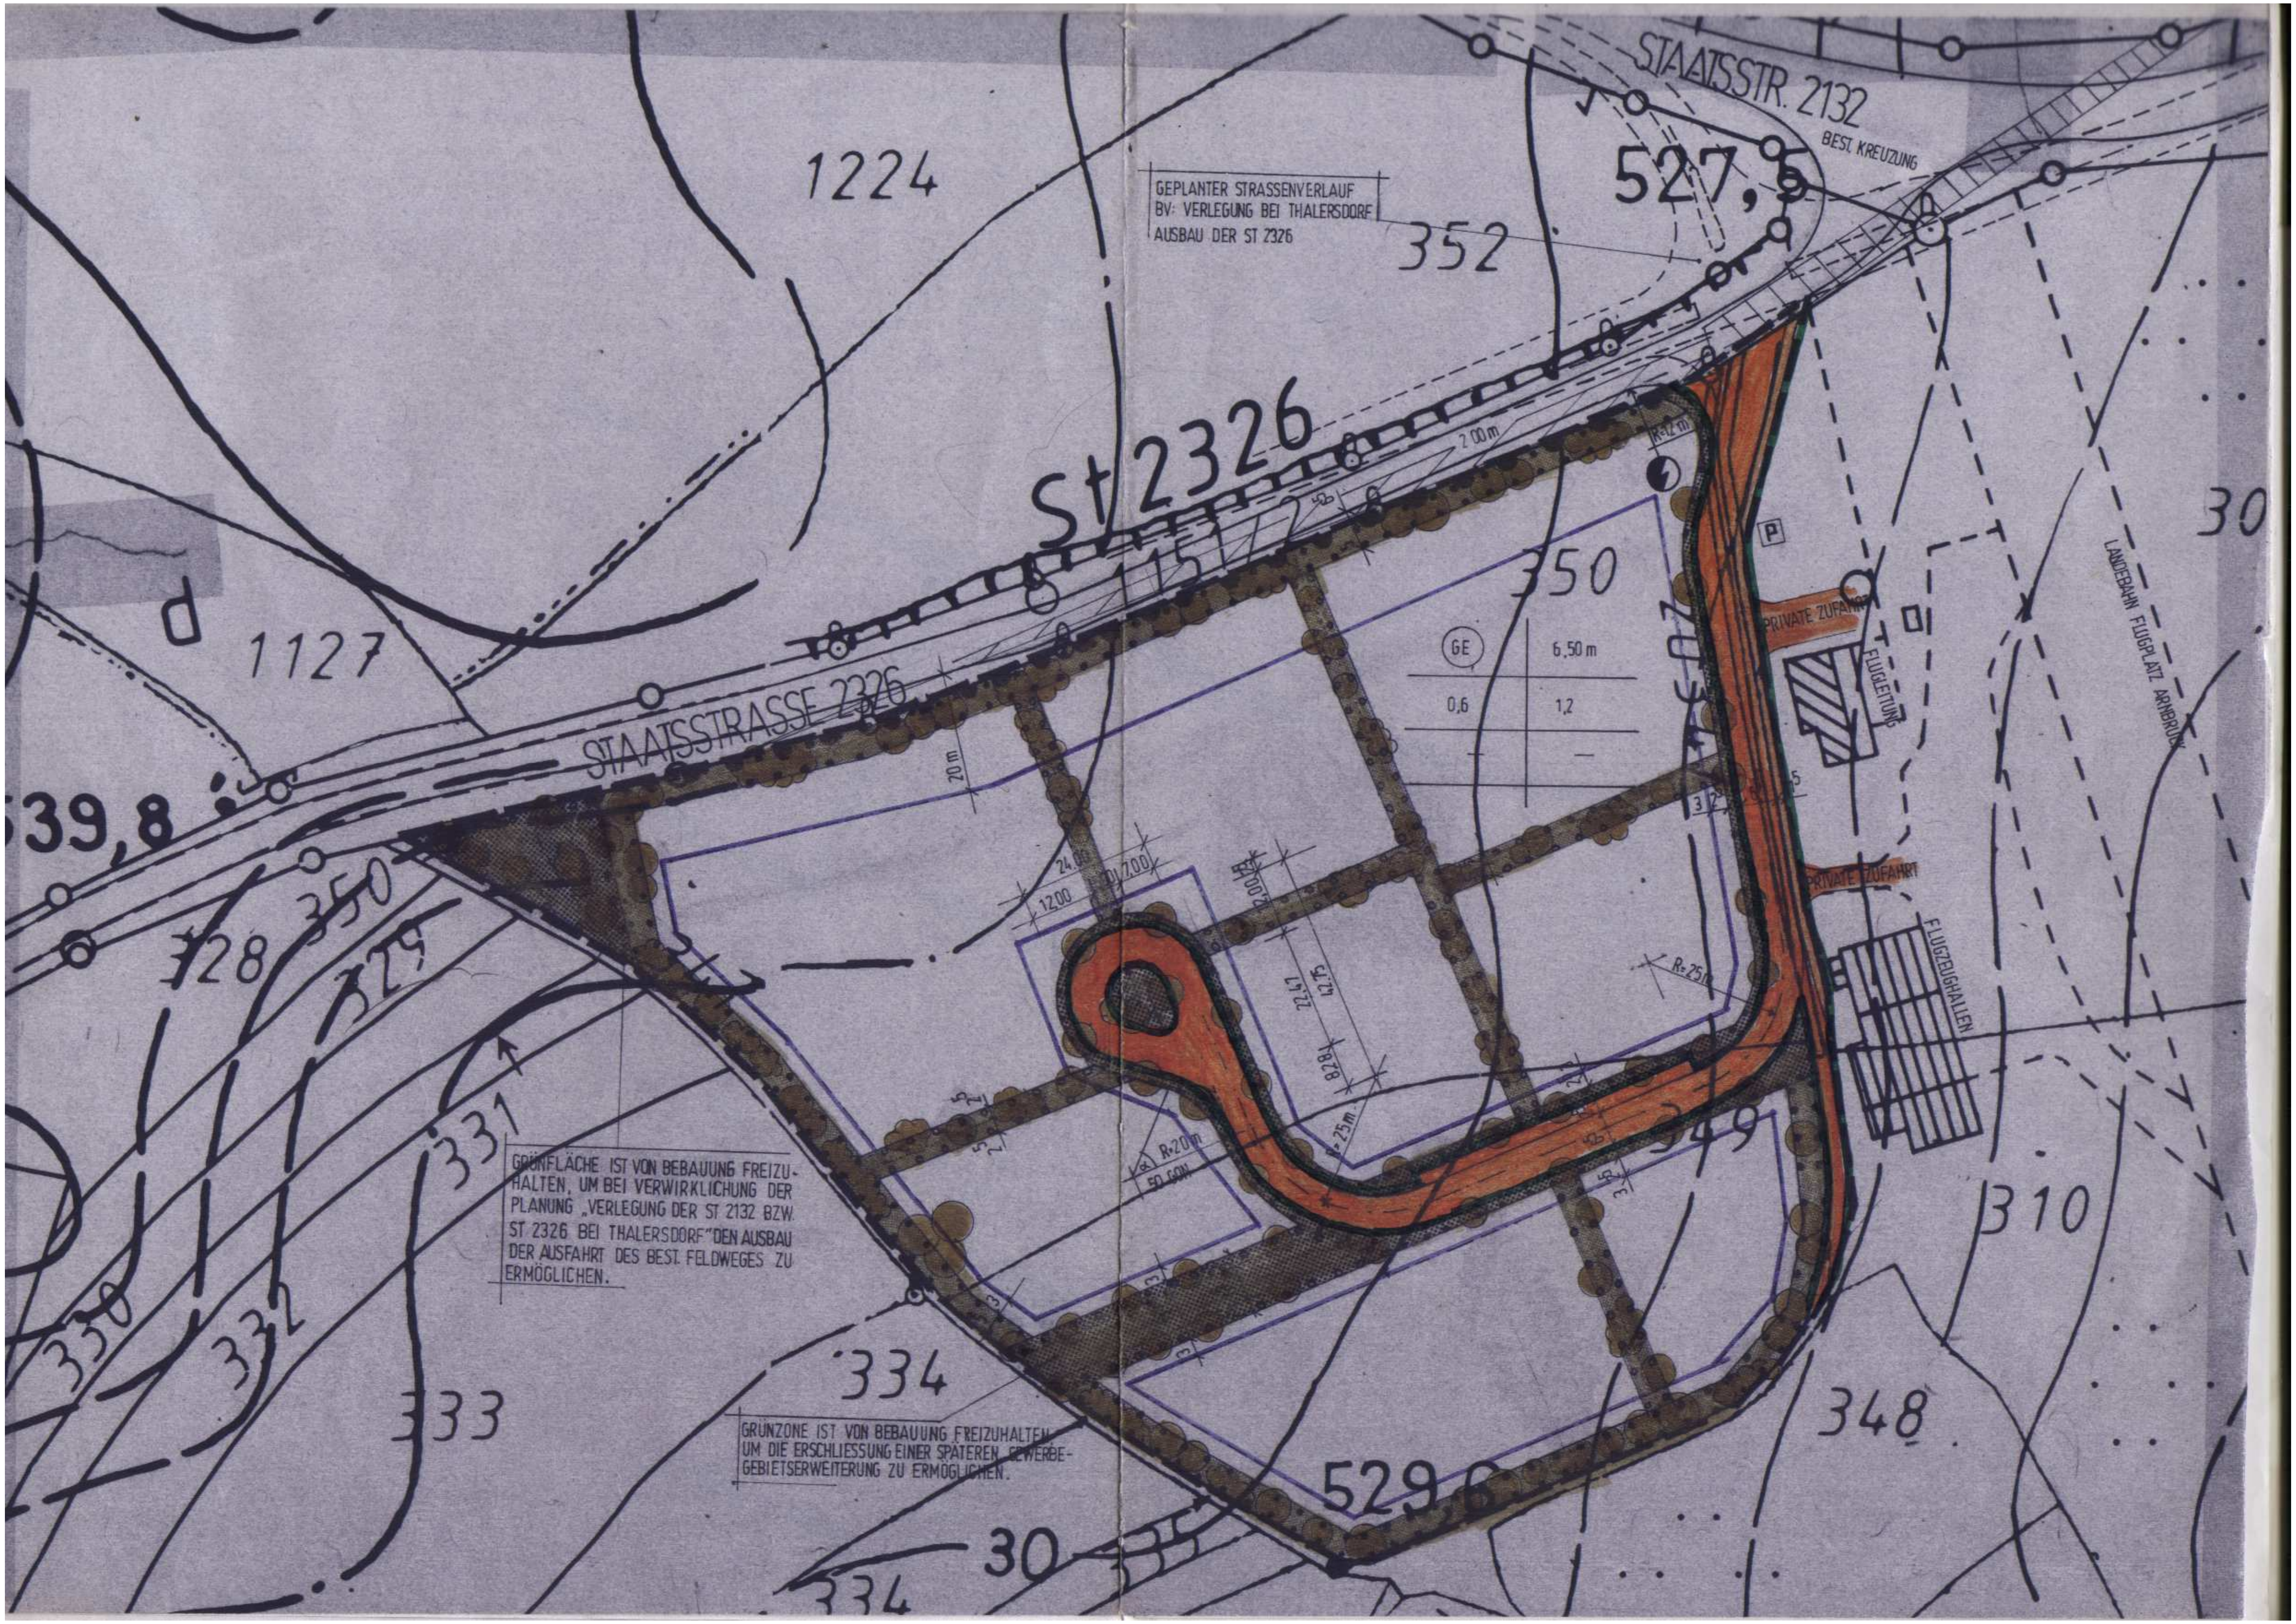

STAATSSTR. 2132
BEST. KREUZUNG
527,5
GEPLANTER STRASSENVERLAUF
BV: VERLEGUNG BEI THALERSDORF
AUSBAU DER ST 2326
1224
352
St 2326
1127
STAATSSTRASSE 2326
539,8
350
GE
6,50 m
0,6
1,2
P
PRIVATE ZUFAHRT
FLUGLEITUNG
PRIVATE ZUFAHRT
FLUGZEUGHALLEN
LANDEBAHN FLUGPLATZ ARNBRUCK
30
328
329
331
330
332
333
334
349
310
348
529,6
GRÜNFLÄCHE IST VON BEBAUUNG FREIZUHALTEN, UM BEI VERWIRKLICHUNG DER PLANUNG „VERLEGUNG DER ST 2132 BZW. ST 2326 BEI THALERSDORF" DEN AUSBAU DER AUSFAHRT DES BEST. FELDWEGES ZU ERMÖGLICHEN.
GRÜNZONE IST VON BEBAUUNG FREIZUHALTEN UM DIE ERSCHLIESSUNG EINER SPÄTEREN GEWERBEGEBIETSERWEITERUNG ZU ERMÖGLICHEN.