


GEMEINDE : ARNBRUCK

LANDKREIS : REGEN

3. DECKBLATT 4 ZUM BEBAUUNGSPLAN "GE - AM FLUGPLATZ - ERWEITERUNG 1"

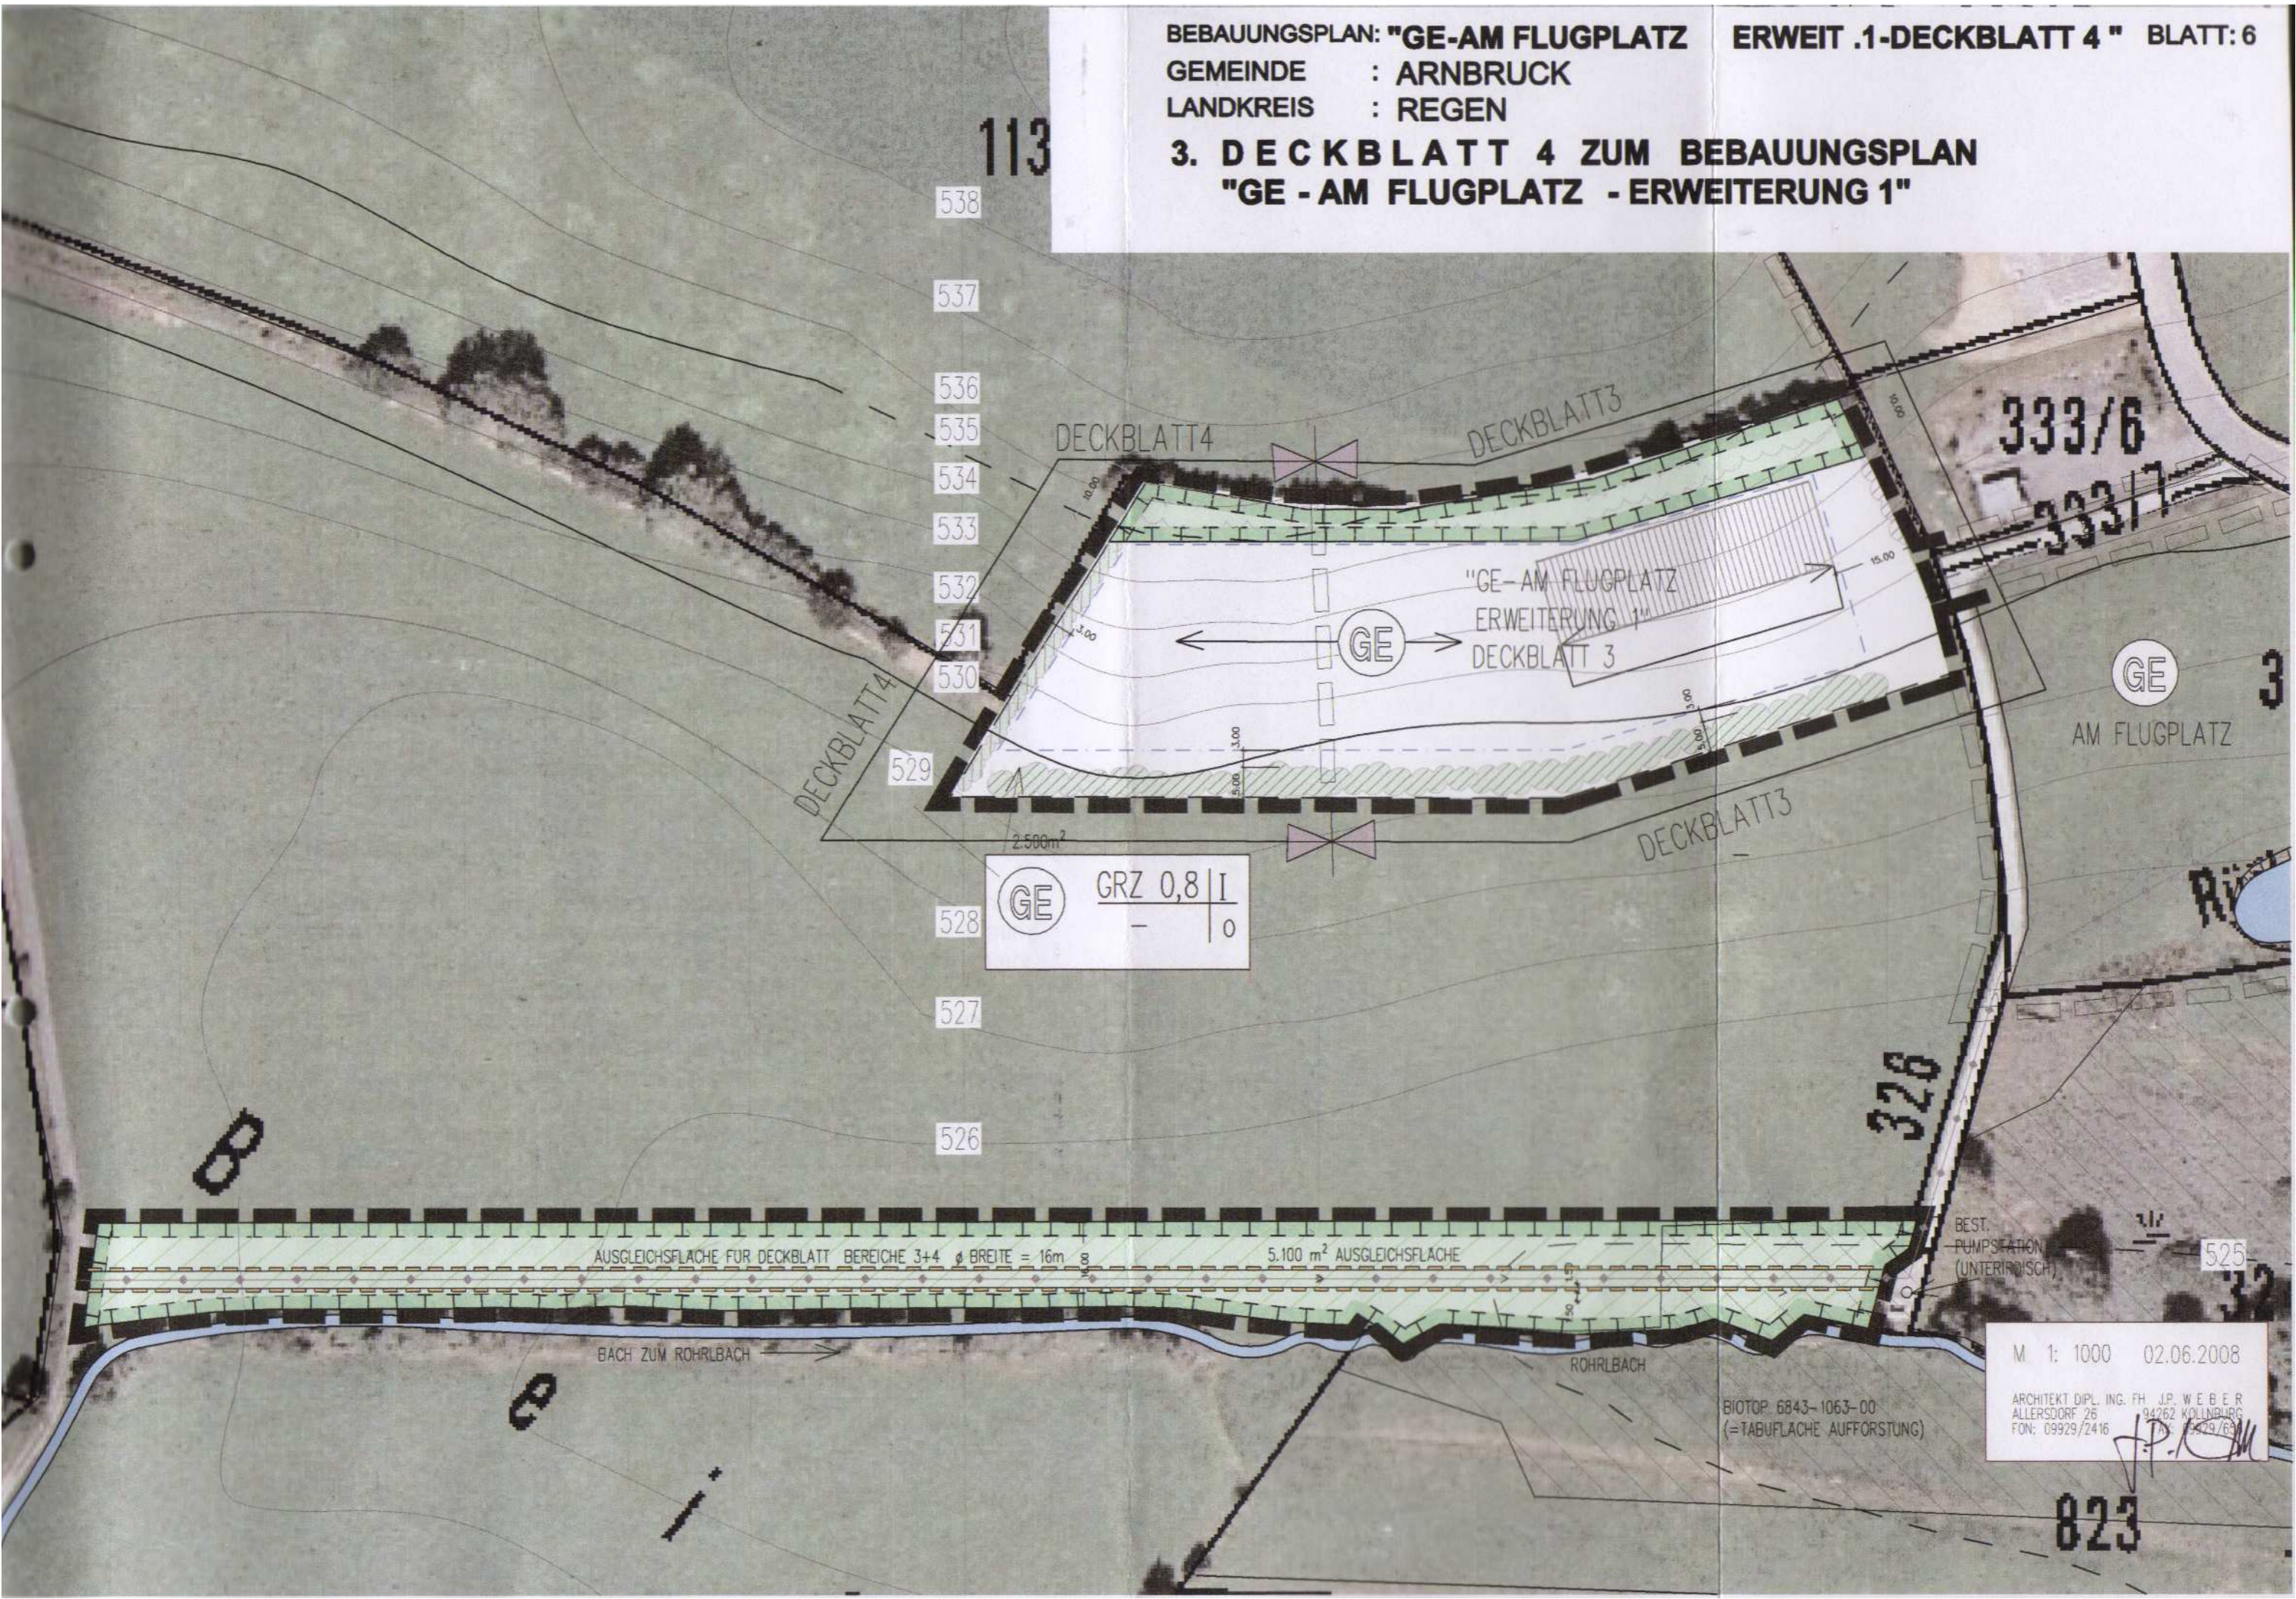

113

538

537

536

535

534

533

532

531

530

529

528

527

526

525

333/6

333/7

GE

AM FLUGPLATZ

3

GE	GRZ 0,8 I
	- 0

AUSGLEICHSLACHE FUR DECKBLATT BEREICHE 3+4 ø BREITE = 16m g

5.100 m² AUSGLEICHSLACHE

BACH ZUM ROHRLACH

ROHRLACH

BEST. PUMPSTATION (UNTERIRDISCH)

M 1: 1000 02.06.2008

BIOTOP: 6843-1063-00 (=TABUFLACHE AUFFORSTUNG)

ARCHITEKT DIPL. ING. FH. J.P. WEBER
ALLERSDORF 26 94262 KOLLNBERG
FON: 09929/2416 FAX: 09929/69

823