# Bebauungsplan "Buchenäcker" - SO Fremdenverkehr

## Deckblatt Nr. 15

**Gemeinde Bay. Eisenstein**

**Landkreis Regen**
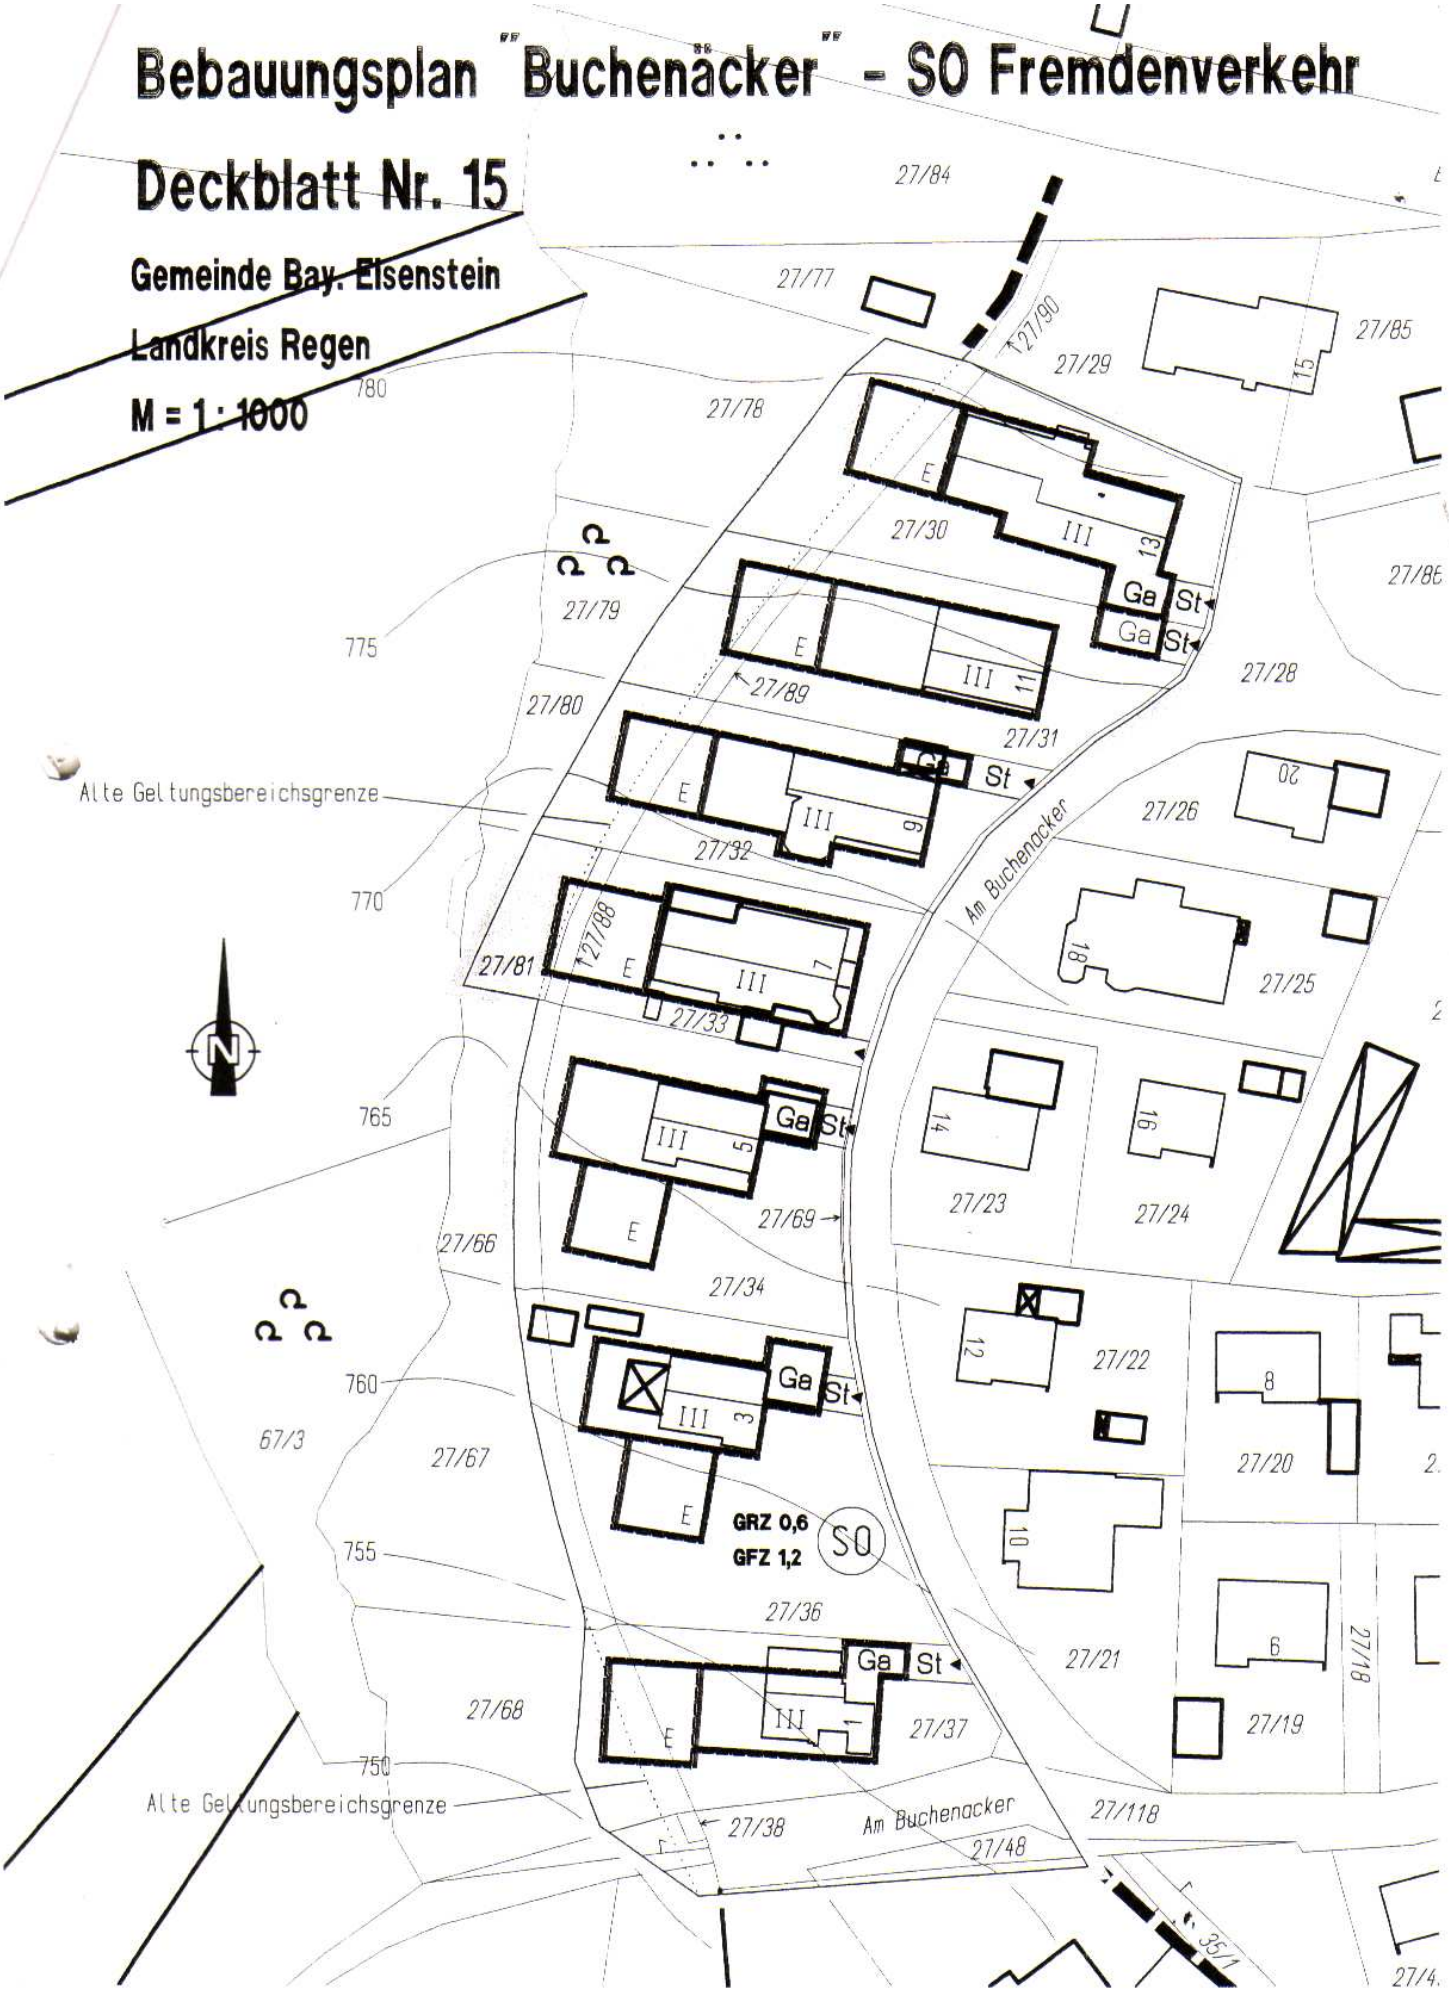
**M = 1 : 1000**