

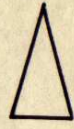


PLANNING PLAN DER GEMEINDE RABENSTEIN

DIE ORTSCHAFT REGENHÜTTE, ARBERSEESTRASSE * LDKRS REGEN

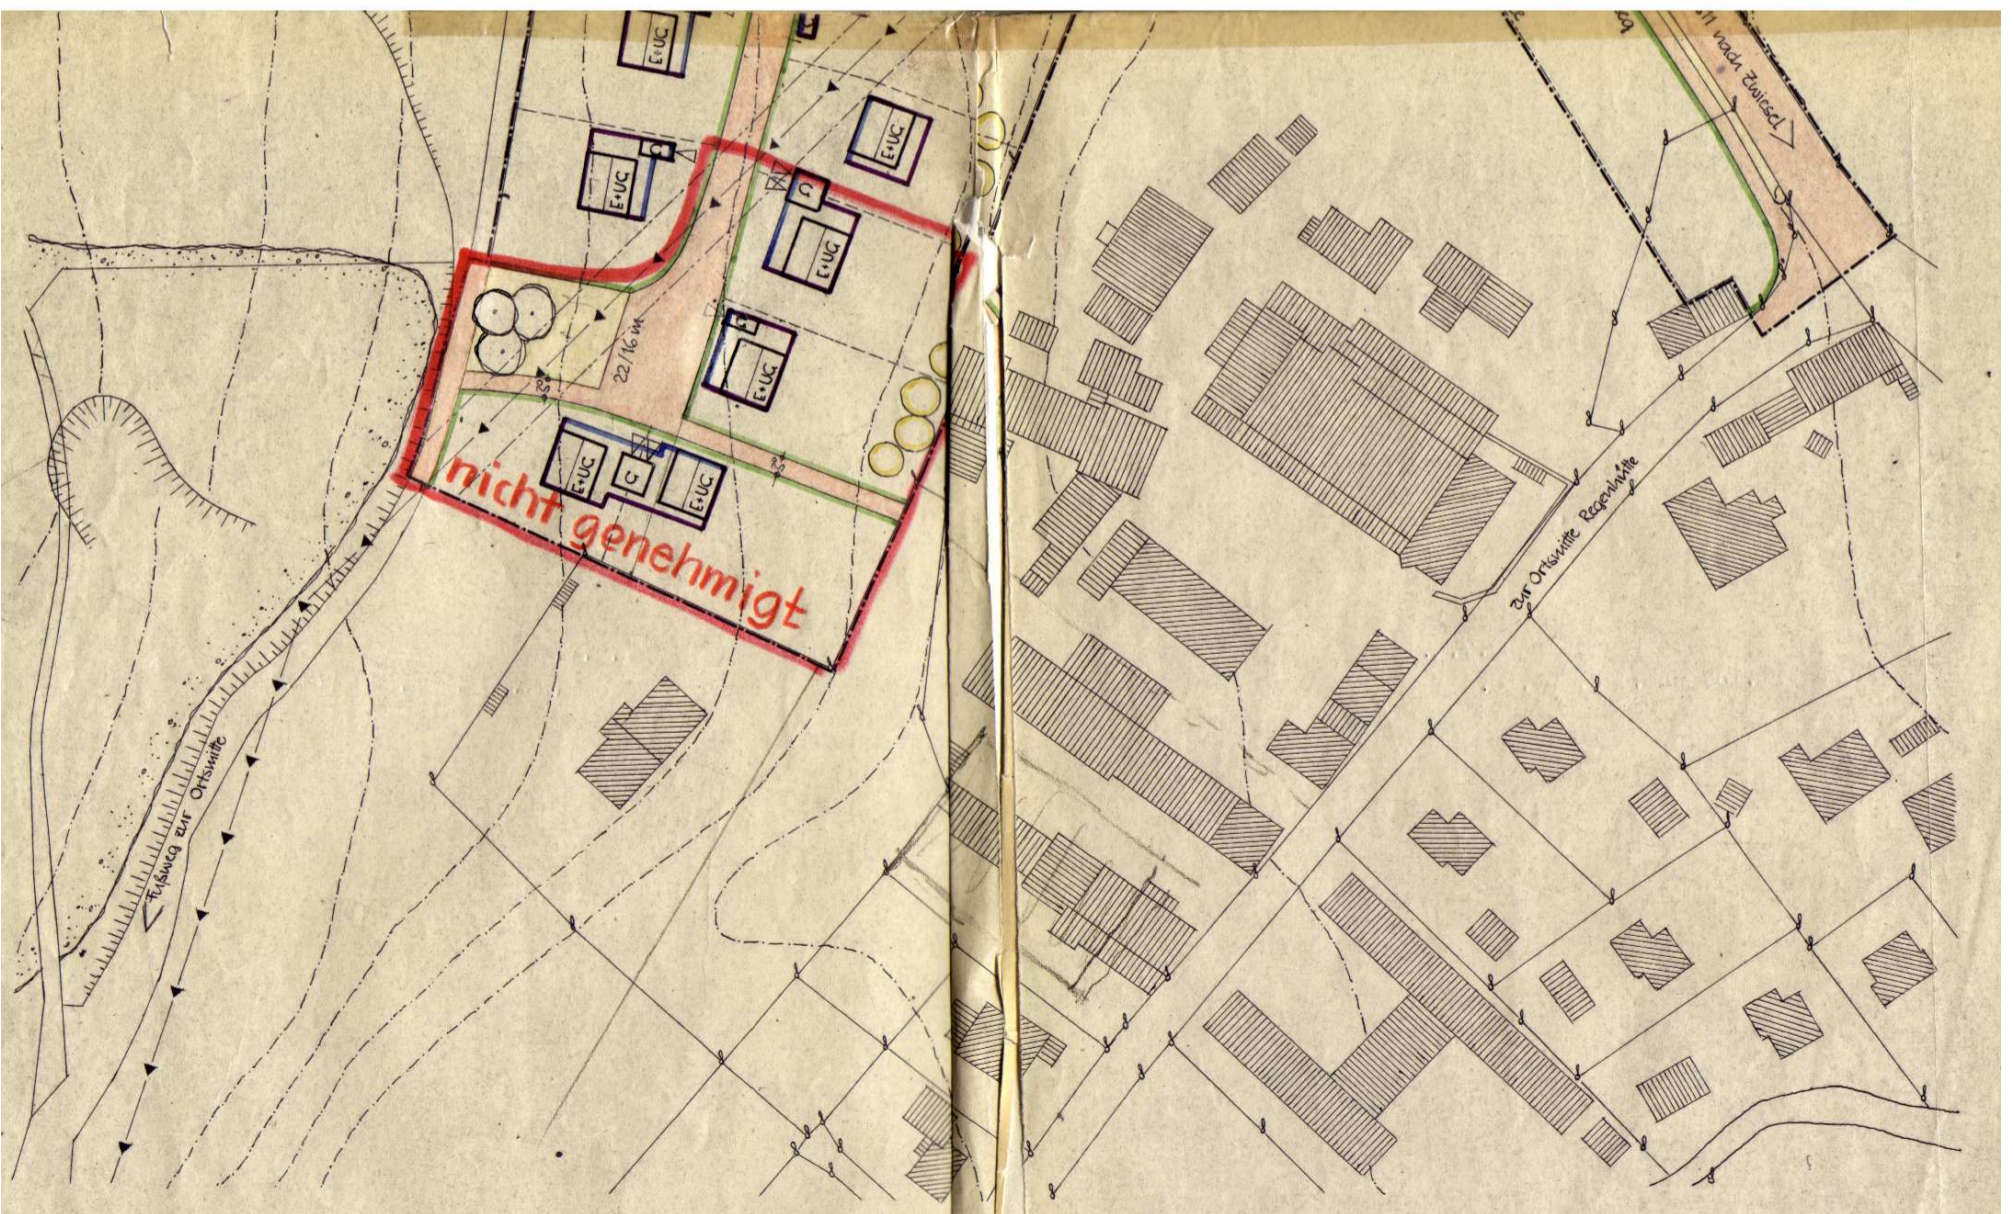

M: 1:1000

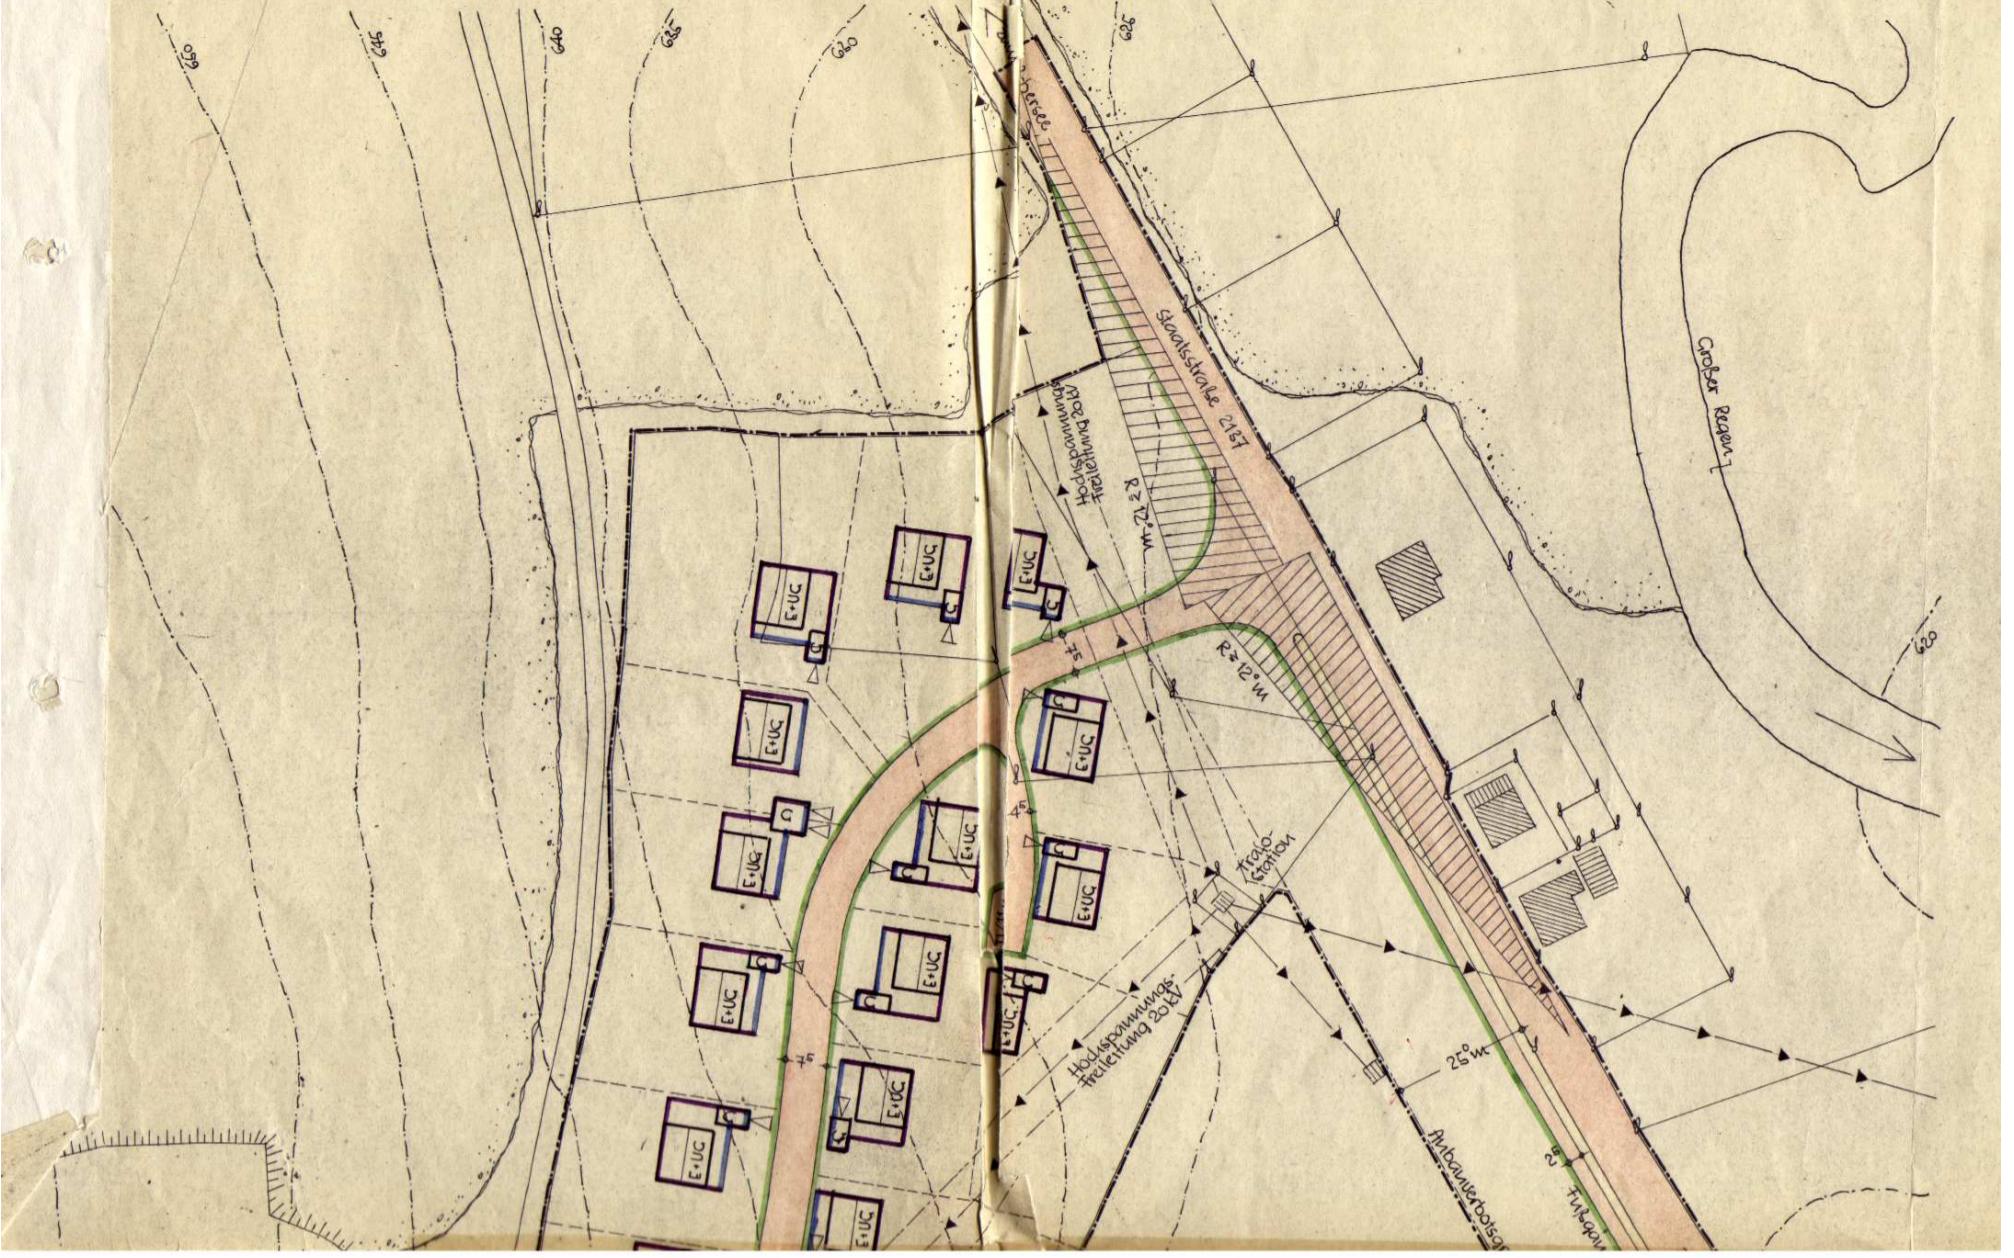

DER PLANFERTIGER:
FREYUNG, DEN 5. NOV. 1962.

DIPL. ING. WINFRIED RUSS
ARCHITECT
8393 FREYUNG
Winfried Russ

30. Jan. 1964