


NORDEN

M. 1:1000

FAHRWEG ZU DEN ANGRENZENDEN WALDGRUNDSTÜCKEN

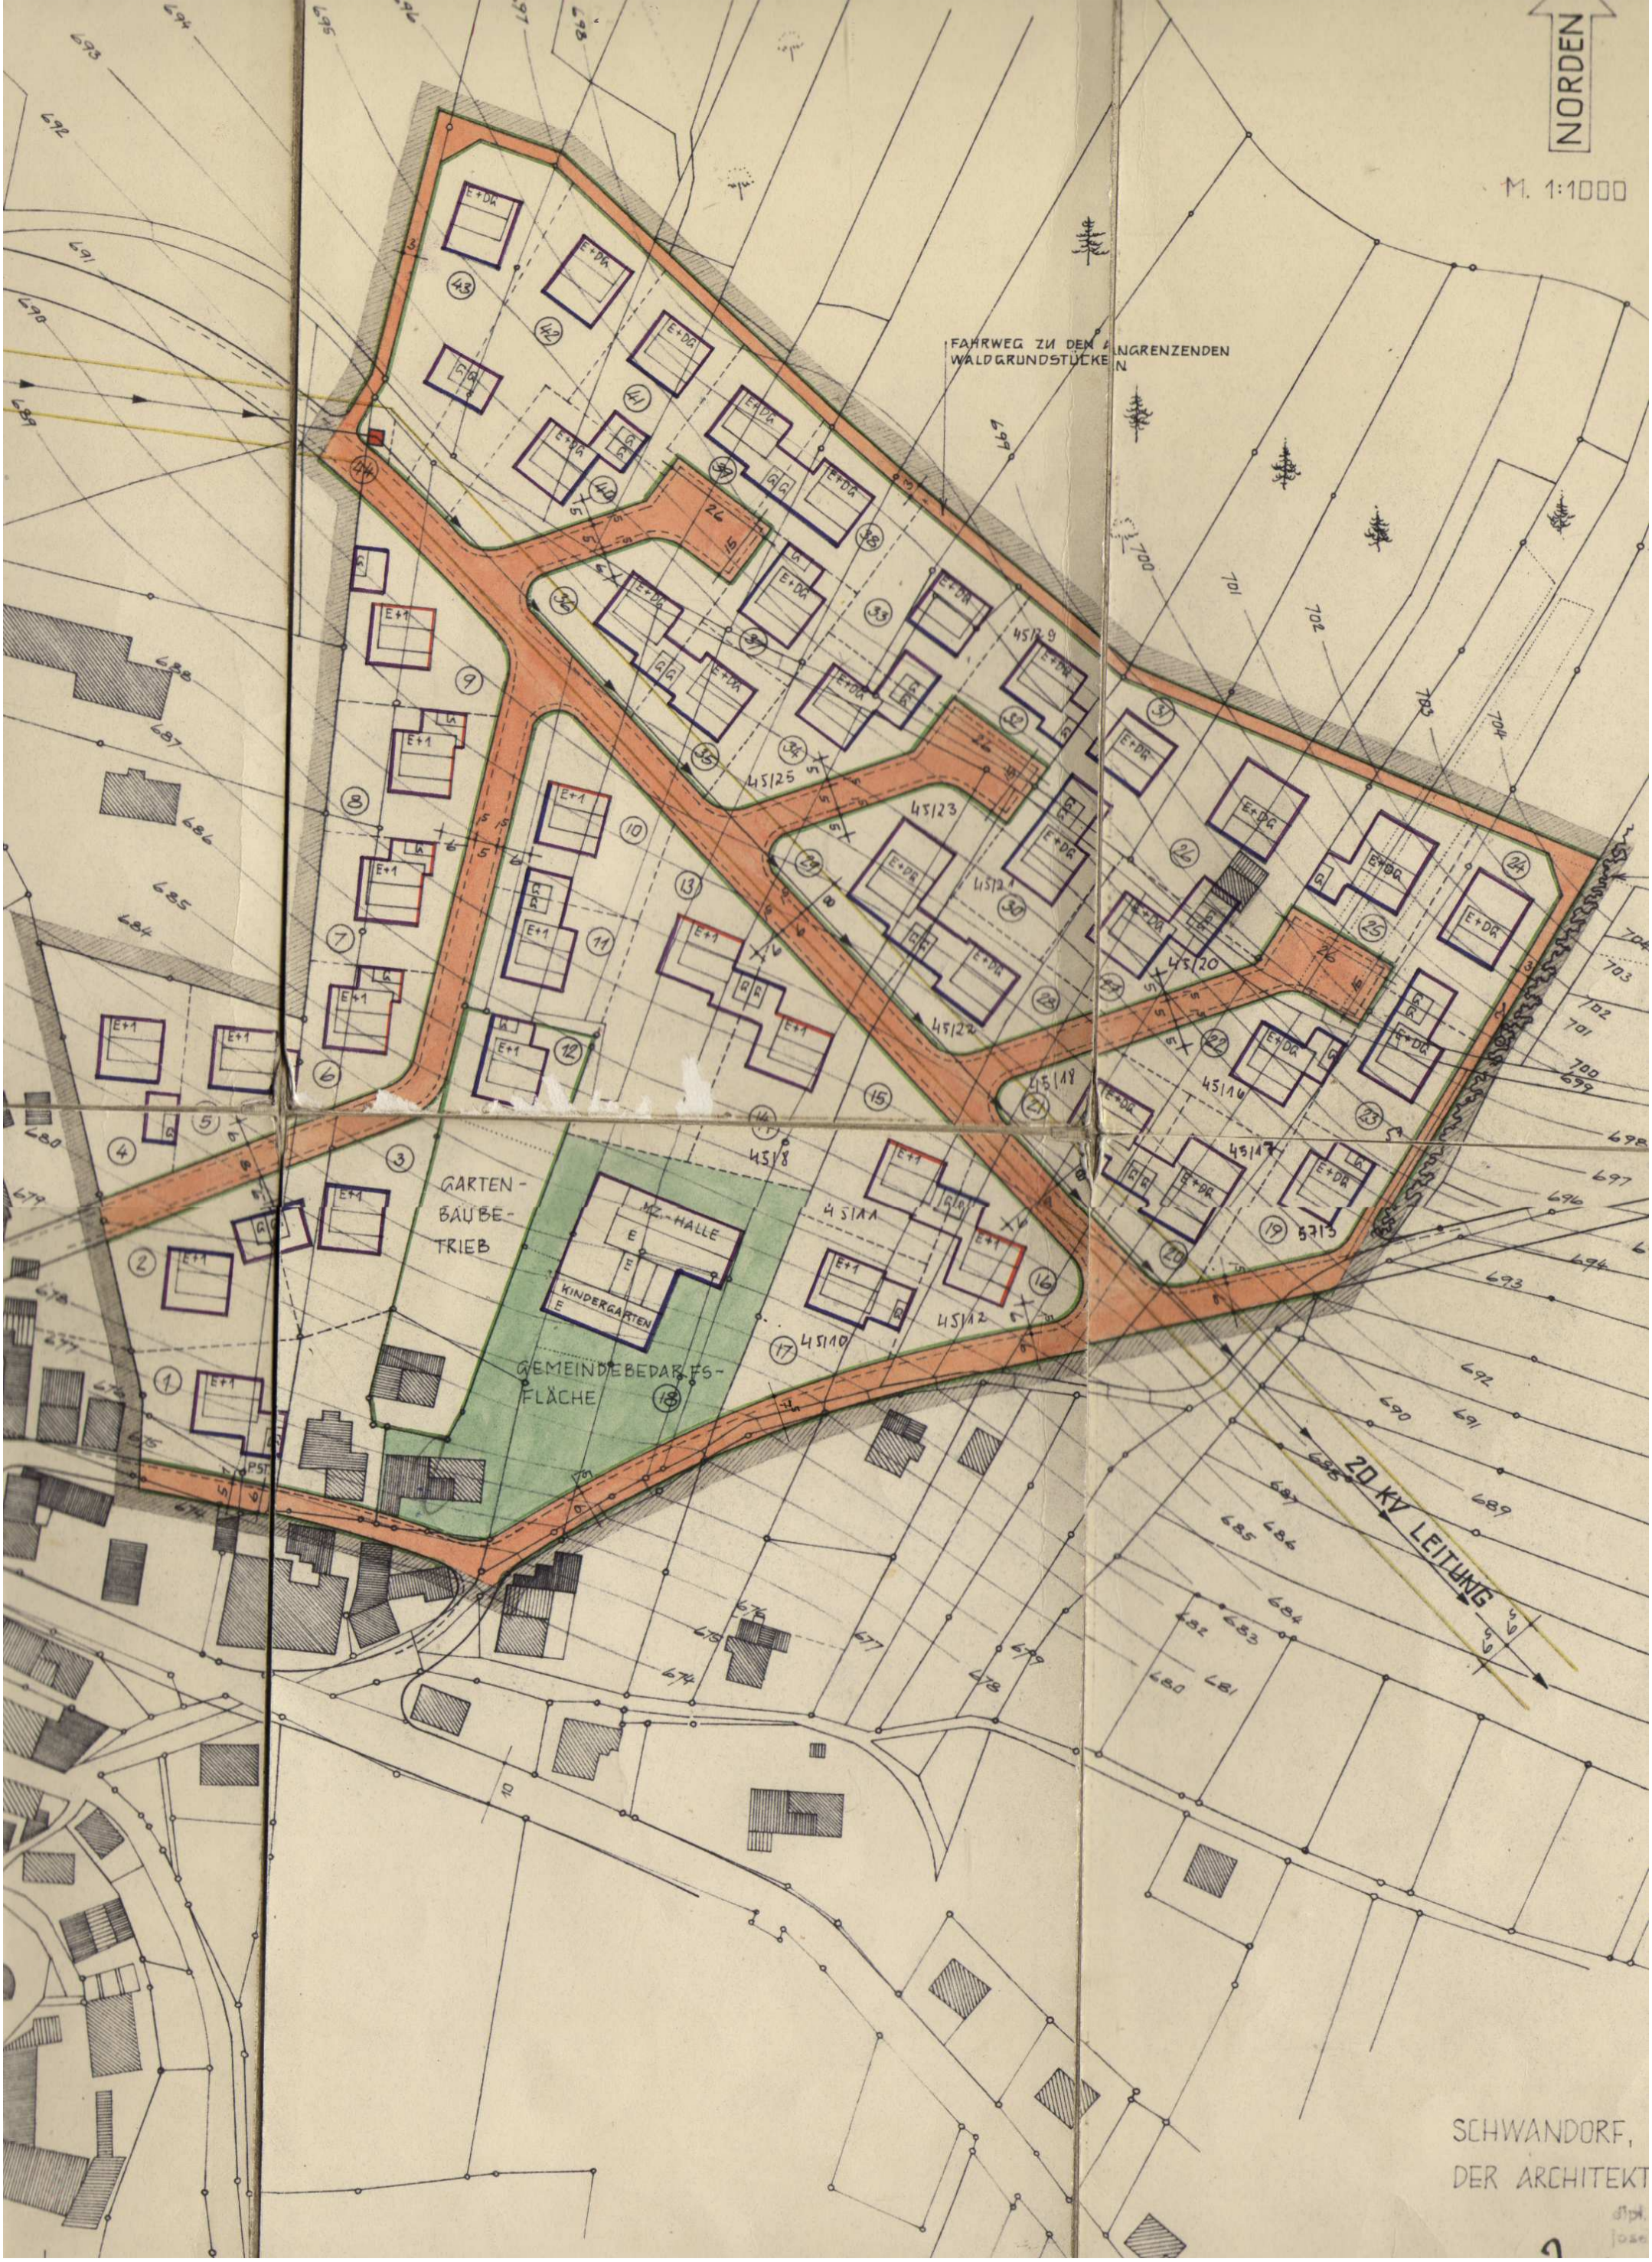

GARTEN-BAUBE-TRIEB

ME-HALLE
KINDERGARTEN

GEMEINDEBEDARFS-FLÄCHE

20 KV LEITUNG

SCHWANDORF,
DER ARCHITEKT

Stpk
1020