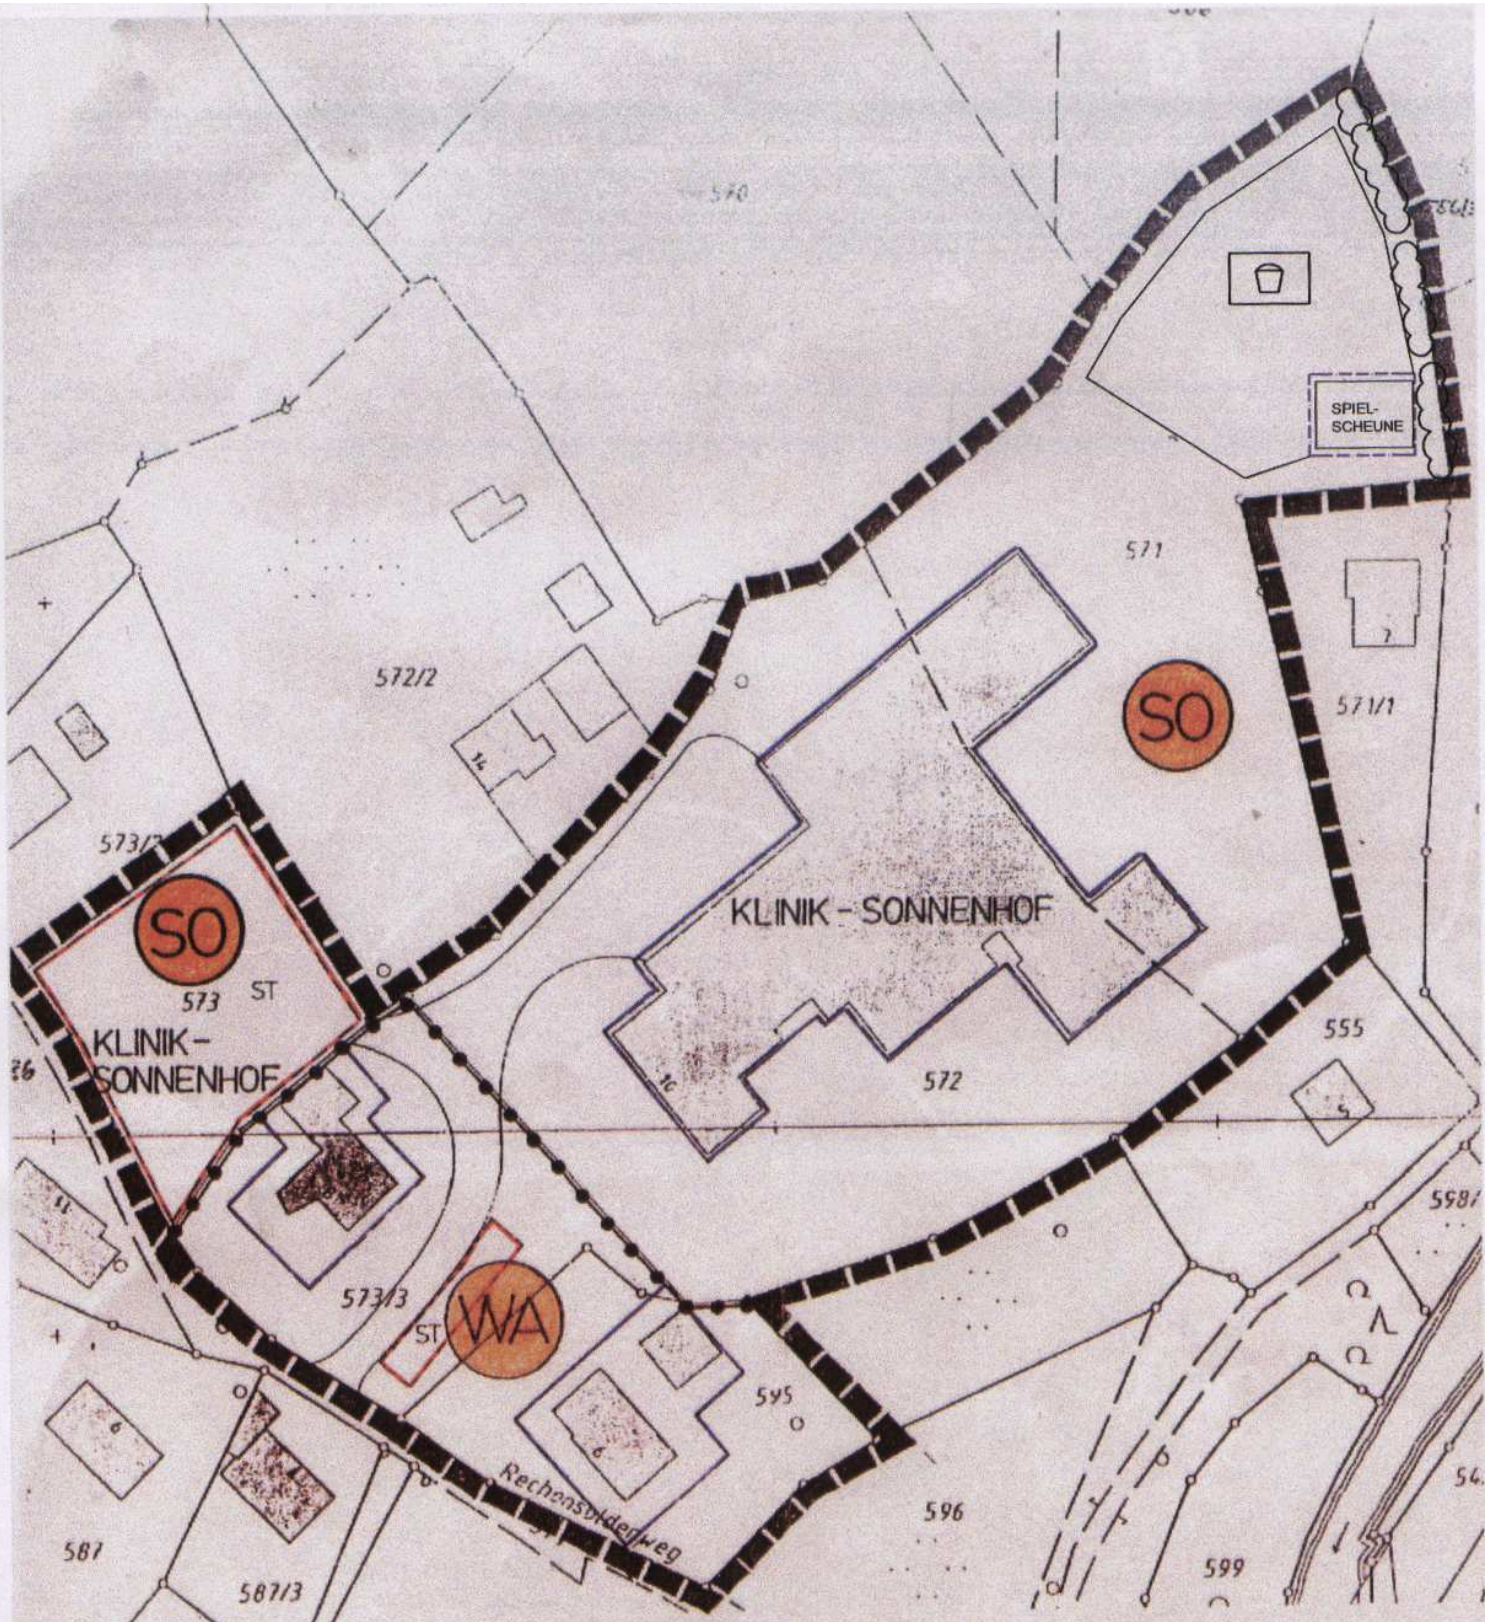

Auszug aus dem Katasterkartenwerk

Flurkarte/Ausschnitt aus der Flurkarte 45-48-5
46-48-25

Maßstab 1 : 1000 (Vergrößerung aus 1 : _____)

Gemarkung Bodenmais

Zwiesel, den 05. März 1991

Die Erstellung von Auszügen aus dem Katasterkartenwerk ist der das Kataster führenden Behörde vorbehalten (Art. 11 Abs. 4 VermKatG). Vervielfältigungen (kopiert bzw. digitalisiert und EDV-gespeichert) nur für den eigenen Bedarf. Weitergabe an Dritte nicht erlaubt.

Vermessungsamt Zwiesel

i.A.

Kartenstand 3/91

In der Darstellung der Grenzen können Veränderungen berücksichtigt sein, die noch nicht in das Grundbuch übernommen sind. Der Gebäudenachweis kann vom örtlichen Bestand abweichen.