


SPIELPLATZ

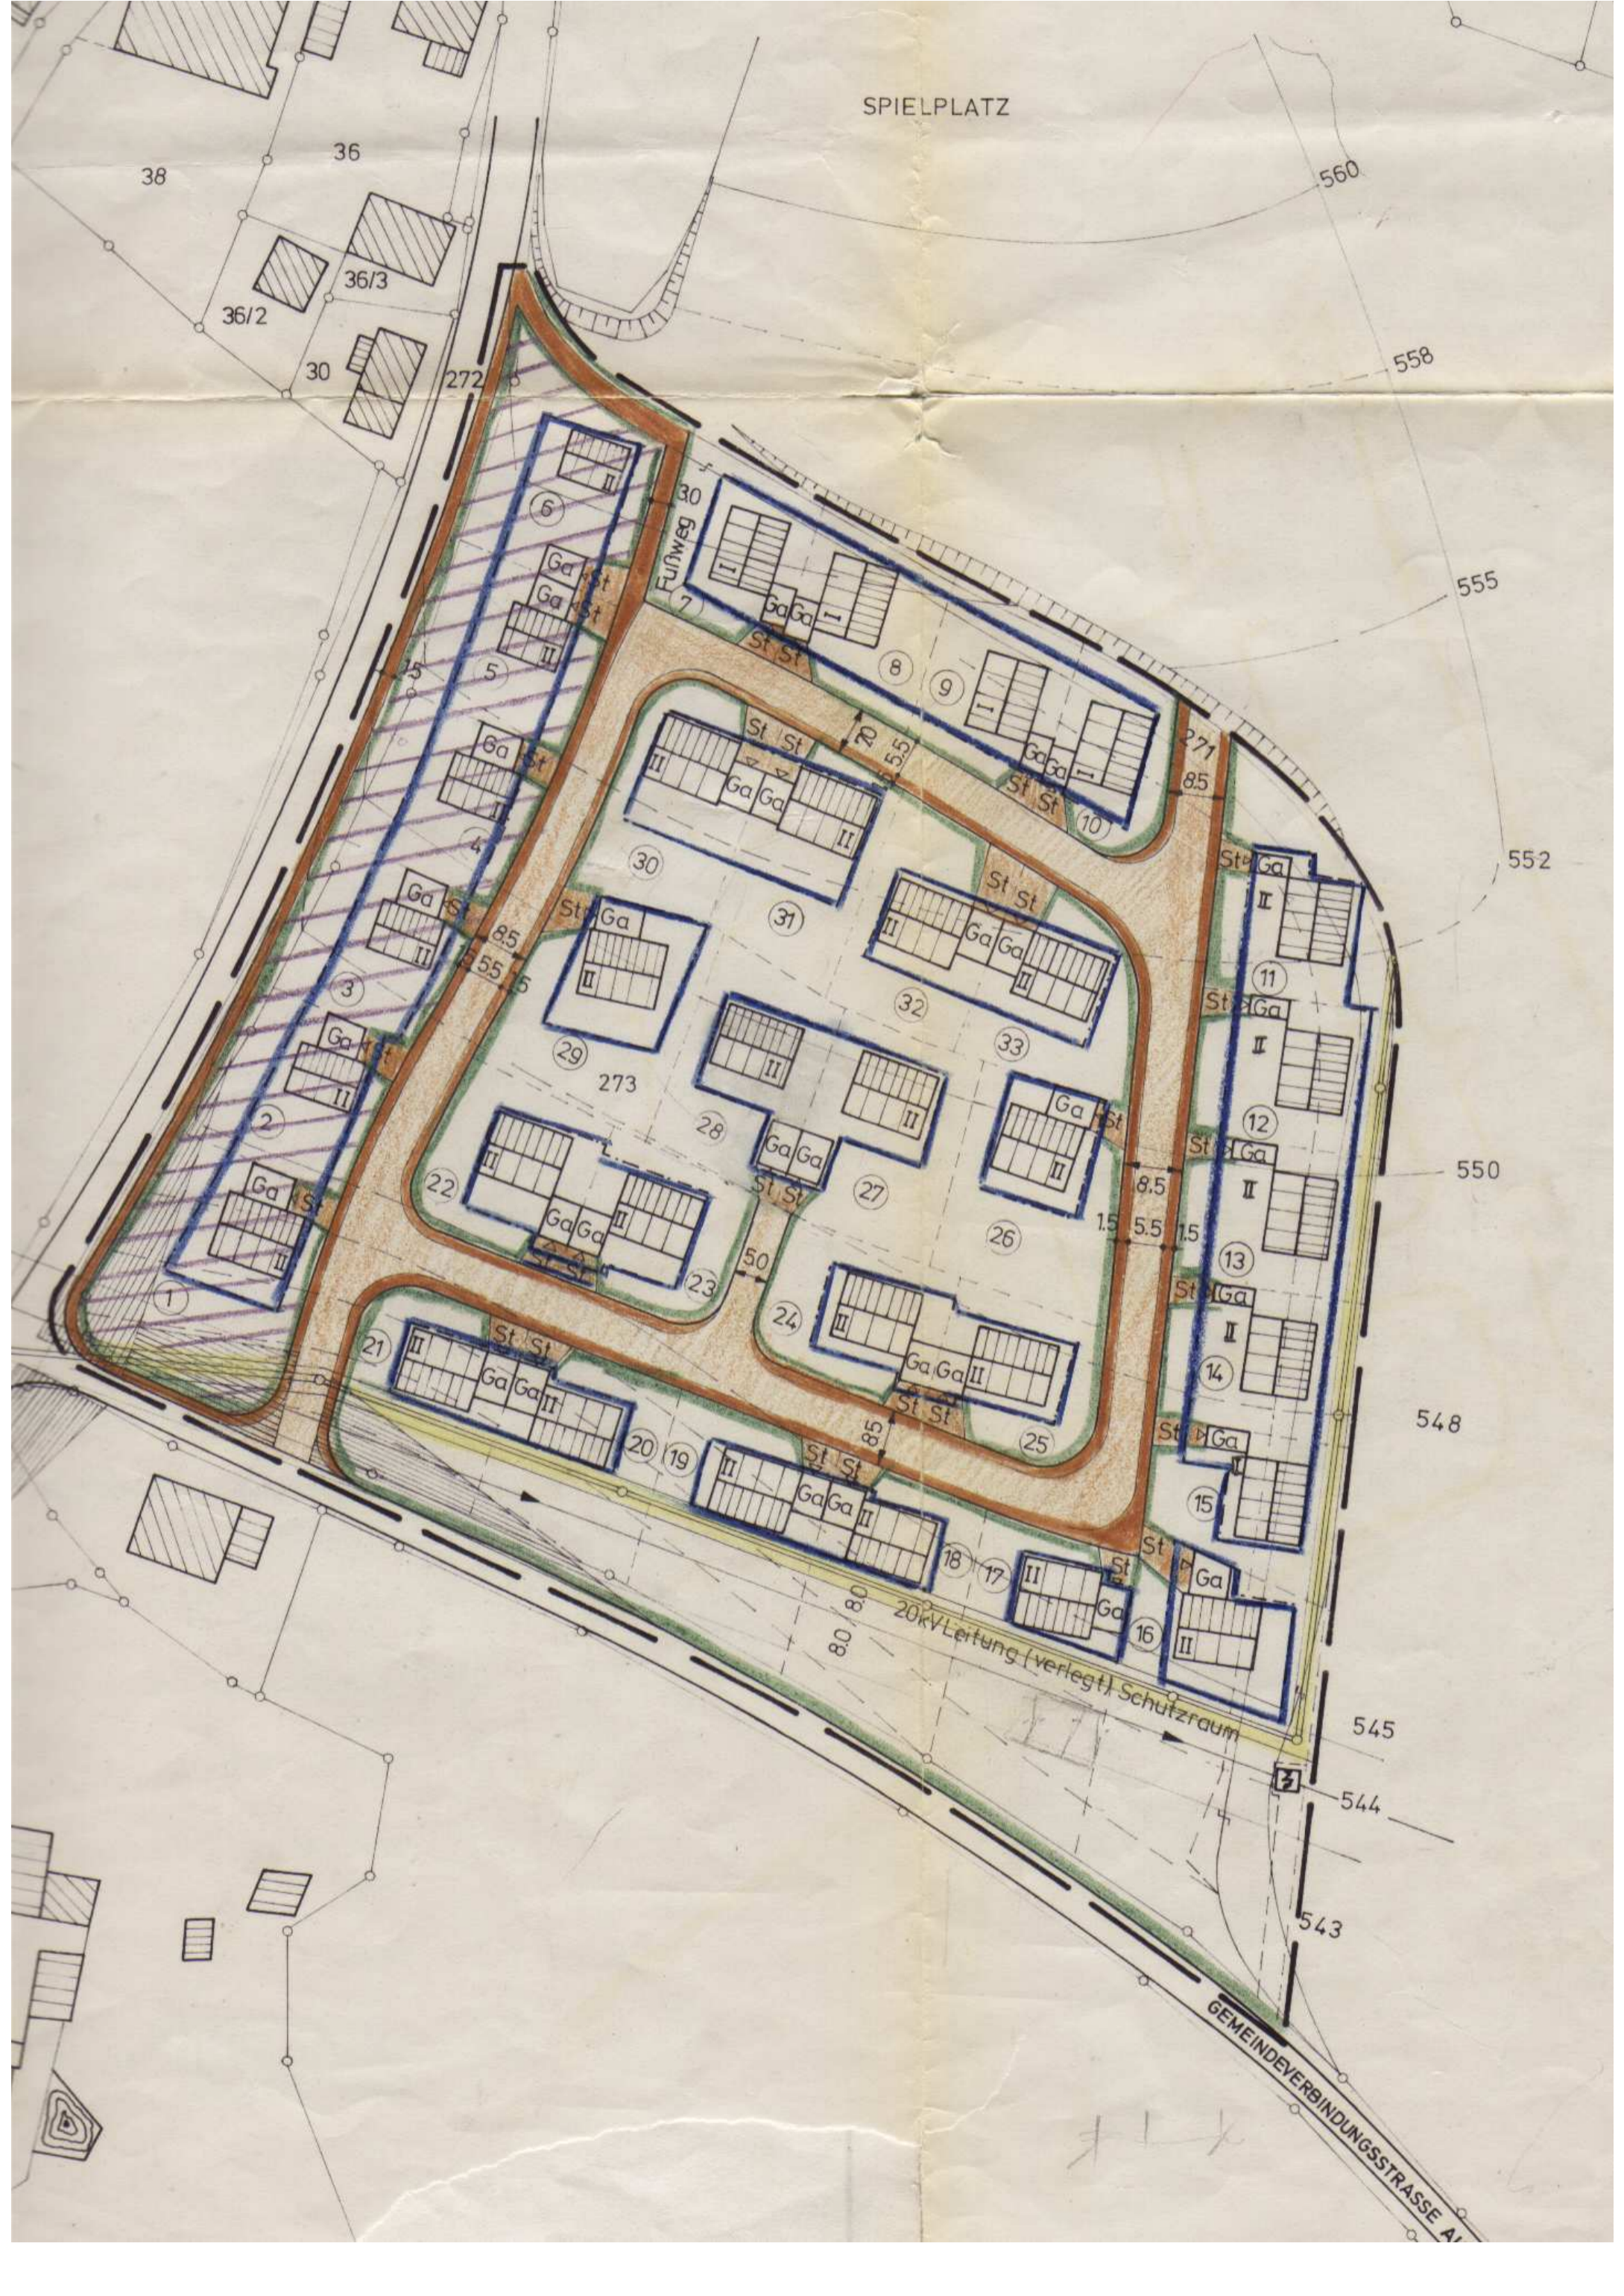

GEMEINDEVERBINDUNGSSTRASSE A