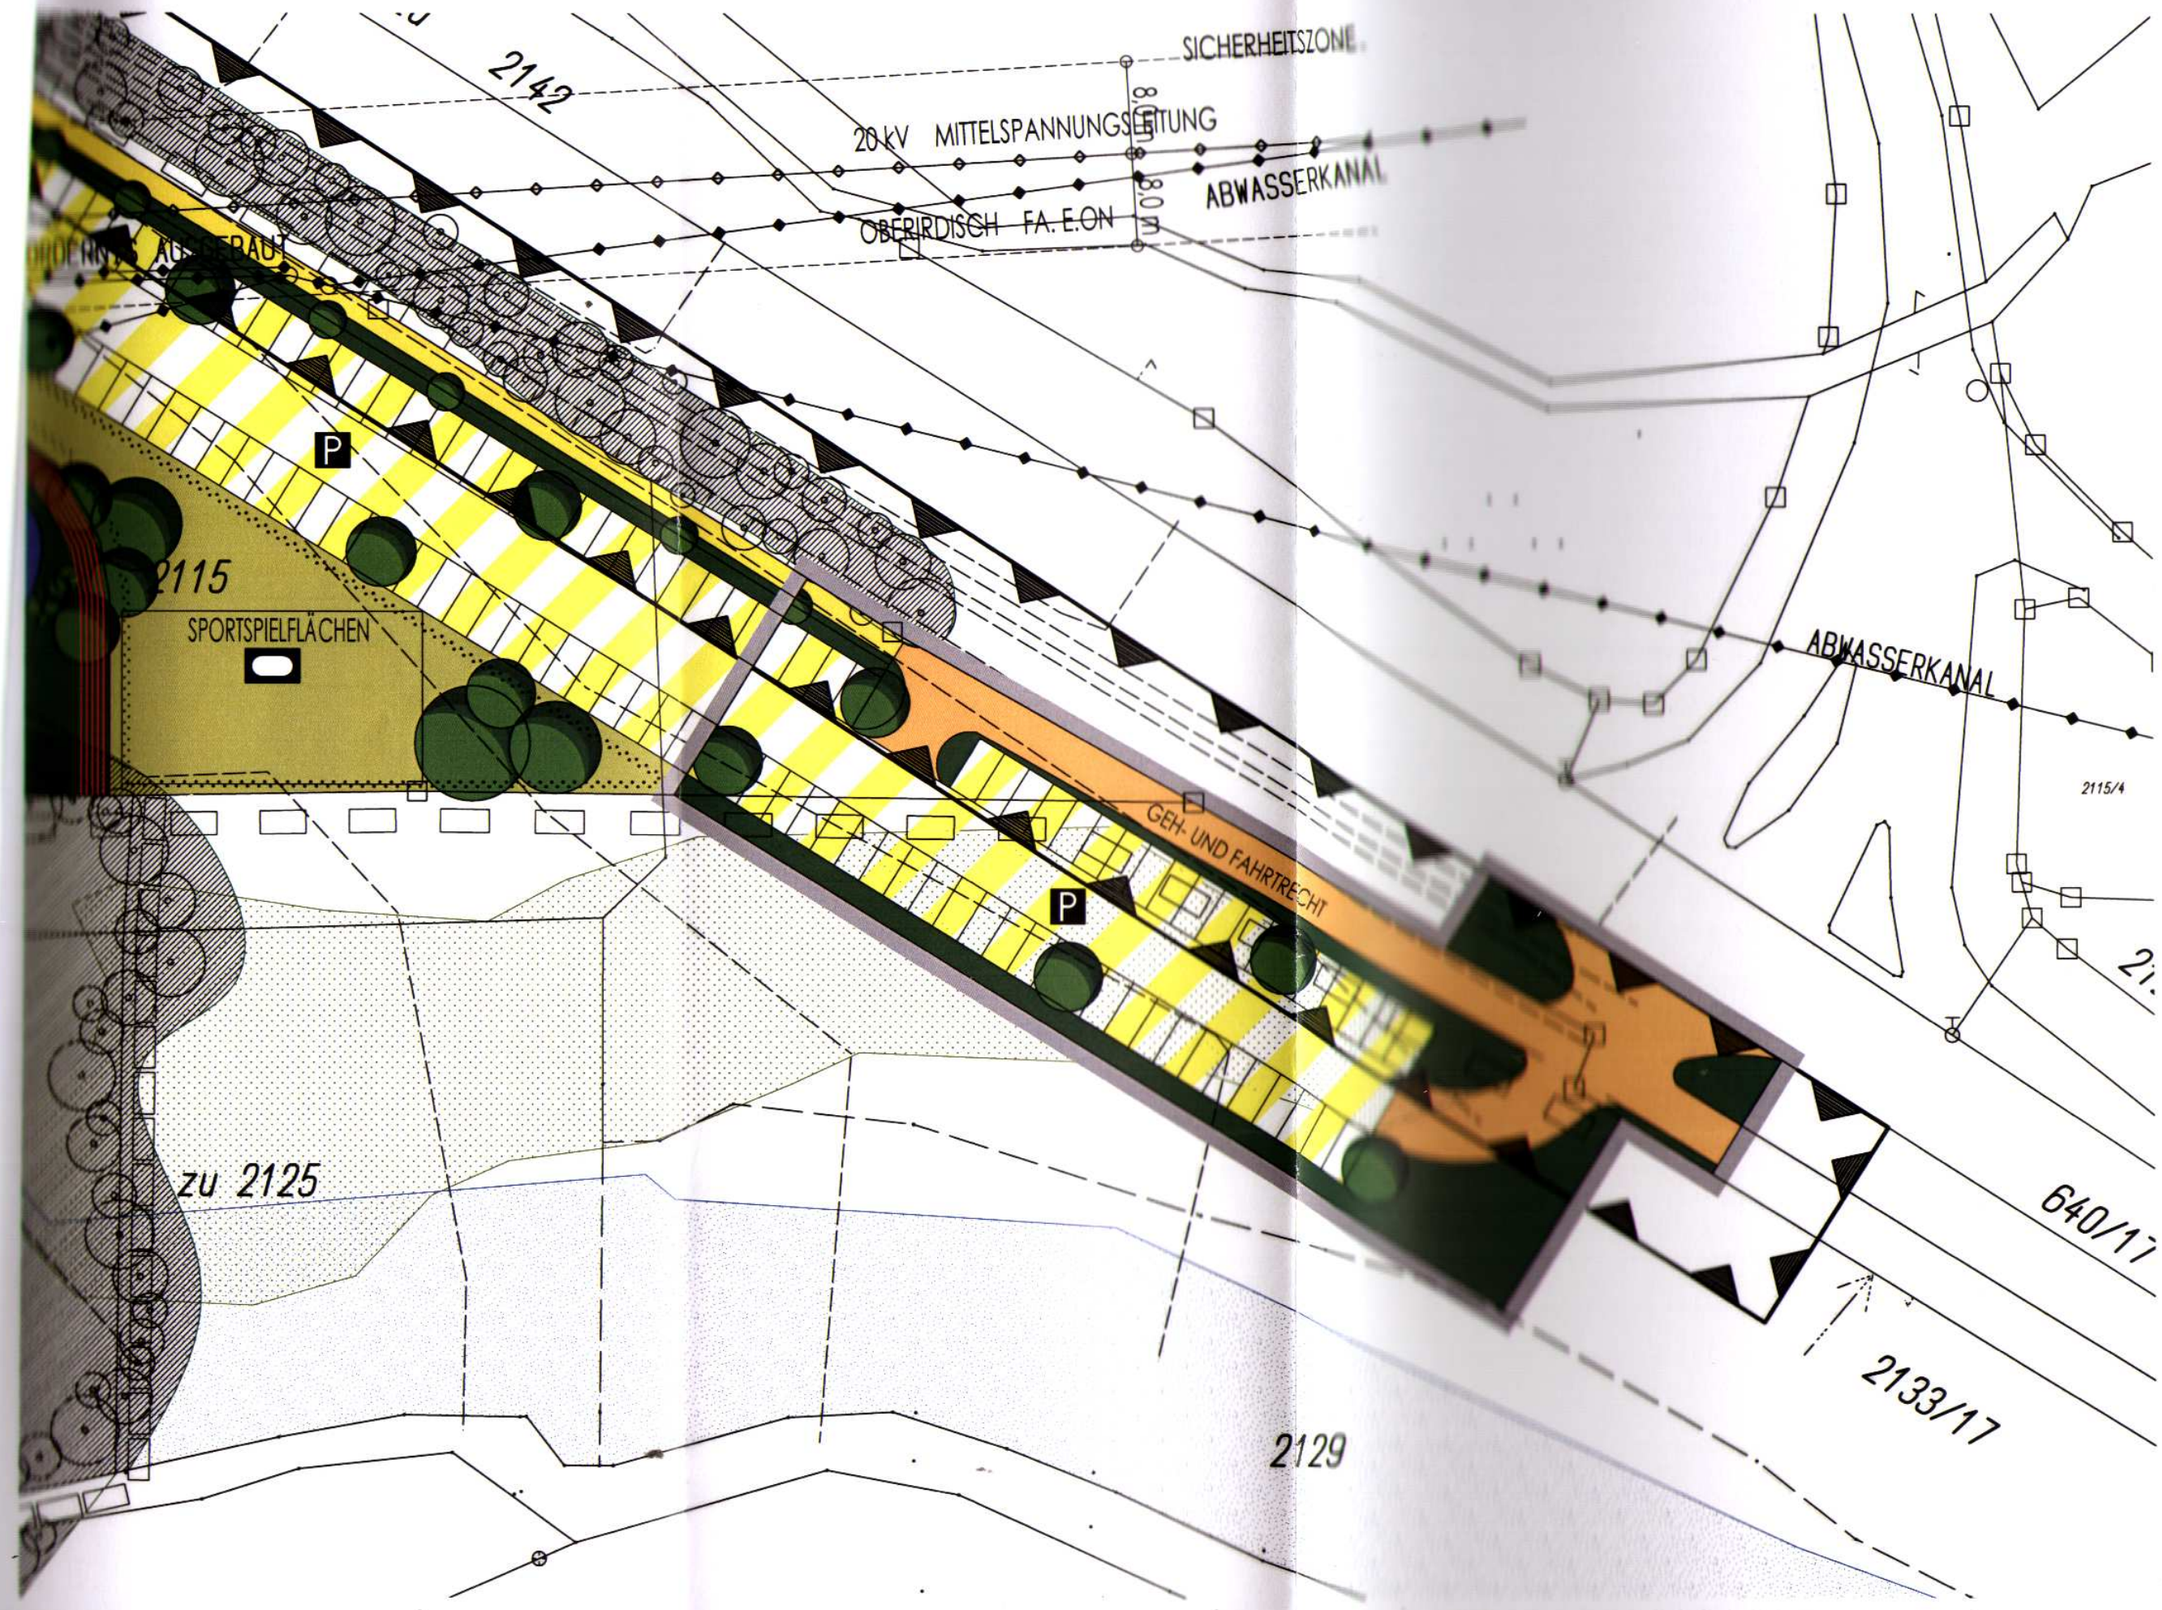

BLATT NR.10

brunner
architekten ingenieure

r. brunner
a. koelbl
kandlbach 1
9 4 2 3 4
viechtach
tel 09942 - 94 899-0
fax 09942 - 94 899-9
info@brunner-architekten.de

hochbau
städtebau
ingenieurwesen
tragwerksplanung
vermessung

STADT
VIECHTACH

DECKBLATT NR. 2

ZUM

BEBAUUNGSPLAN

MIT

INTEGRIERTER
GRÜNORDNUNG

GEMEINBEDARFS-
FLÄCHE
FÜR
NATURBADEWEIHER
AM
HAUFENMÜHLBACH

SCOPINGFASSUNG
02 . 05 . 2012

1. ENTWURFSFASSUNG
02 . 08 . 2012

PLANFASSUNG
02 . 08 . 2012

M 1 : 500