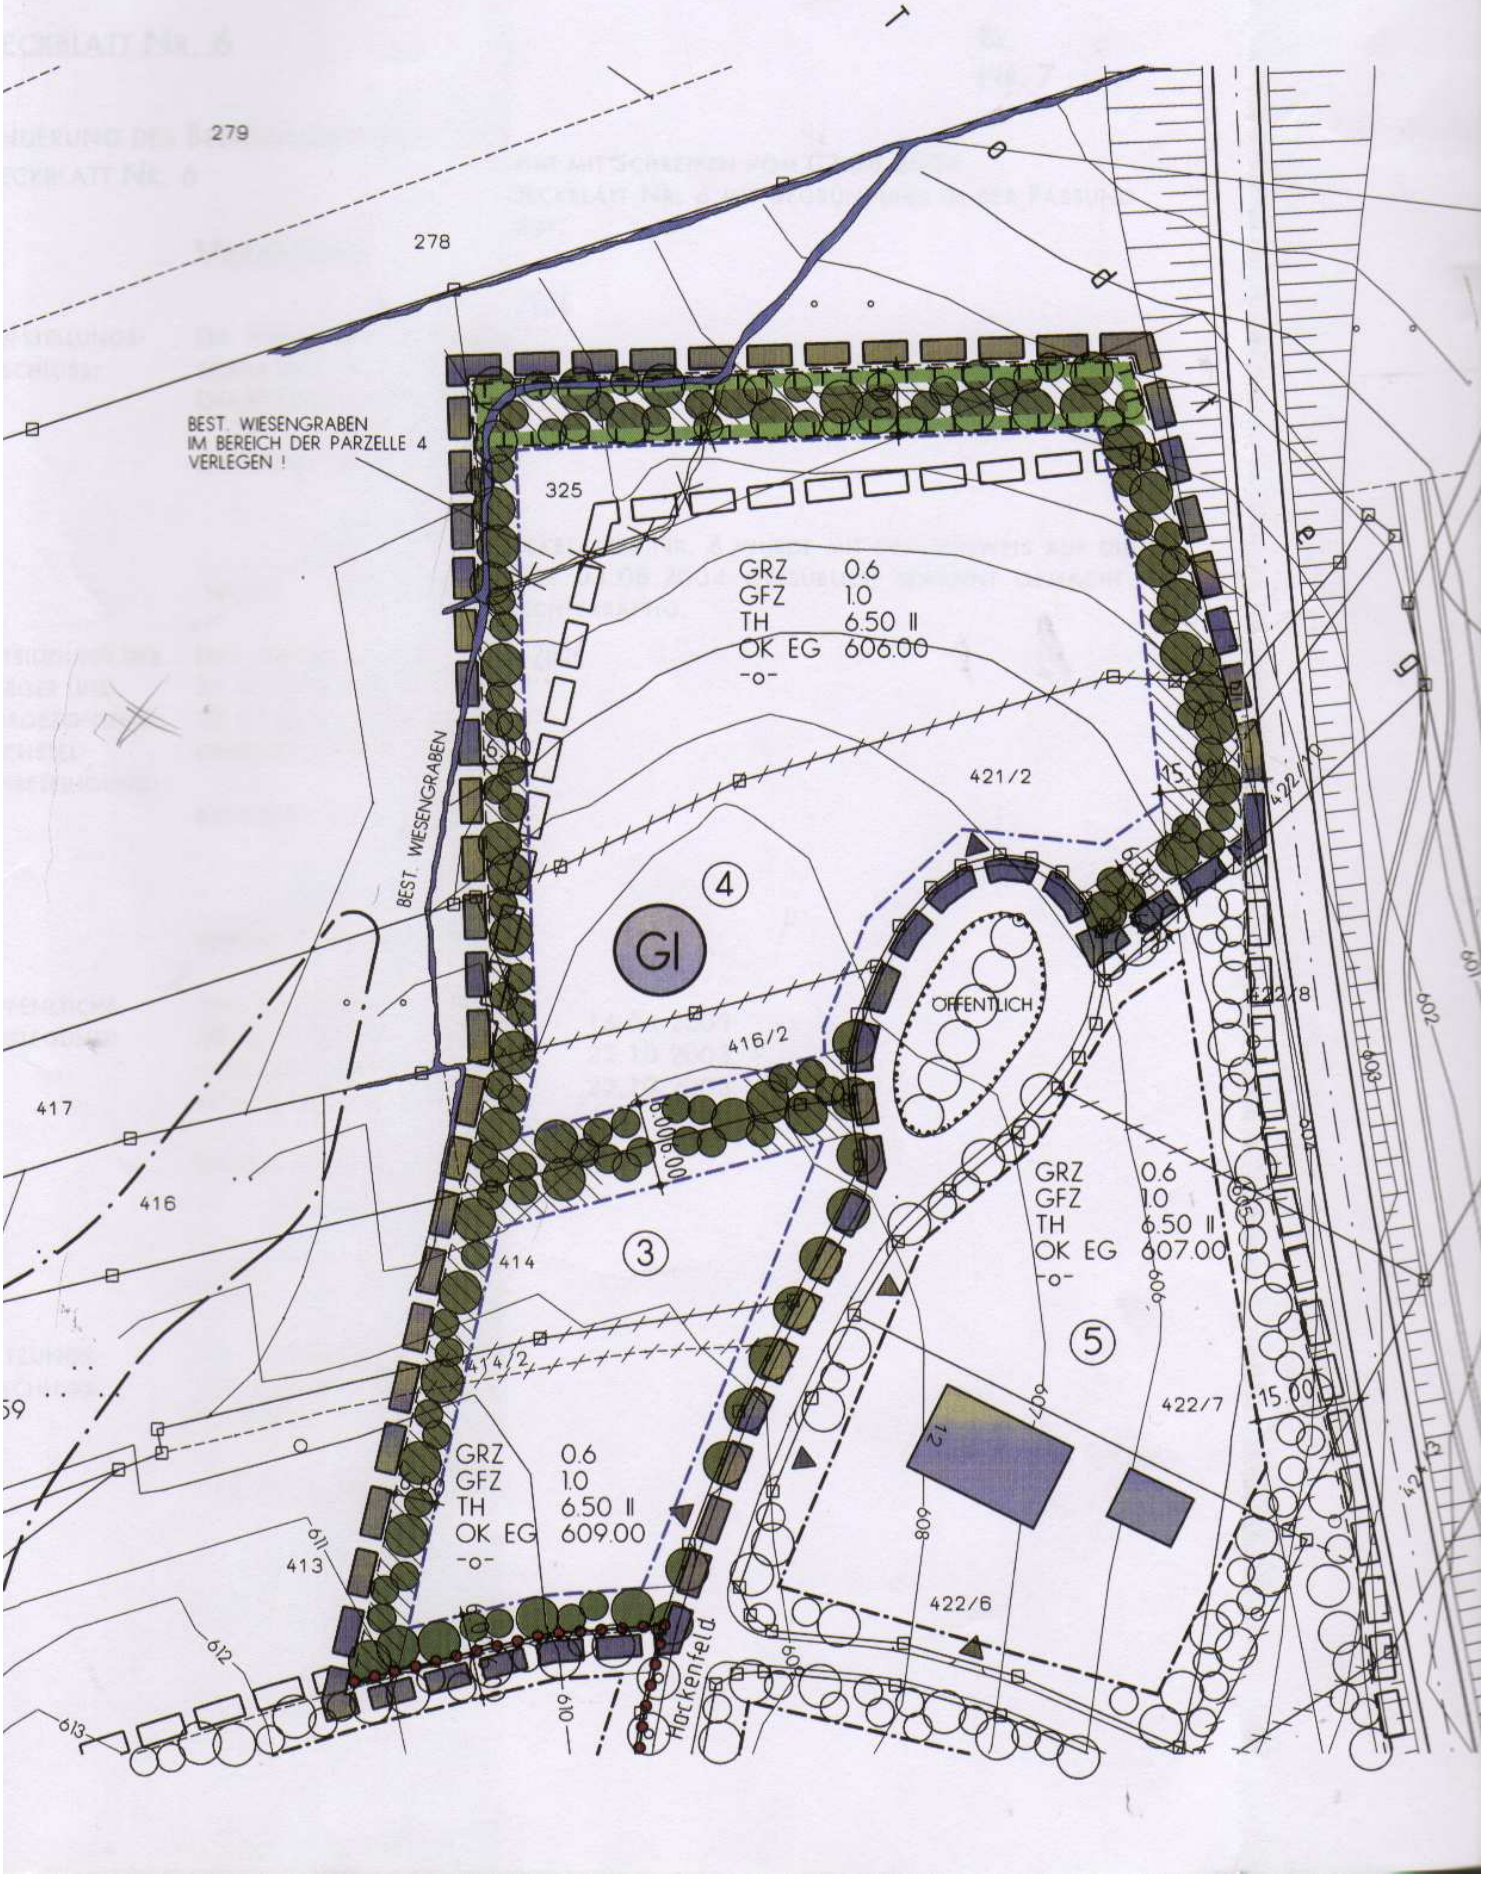
279
278
BEST. WIESENGRABEN
IM BEREICH DER PARZELLE 4
VERLEGEN !
325
GRZ 0.6
GFZ 1.0
TH 6.50 II
OK EG 606.00
-o-
421/2
4
GI
BEST. WIESENGRABEN
OFFENTLICH
416/2
417
416
414
3
GRZ 0.6
GFZ 1.0
TH 6.50 II
OK EG 607.00
-o-
5
422/7
422/6
GRZ 0.6
GFZ 1.0
TH 6.50 II
OK EG 609.00
-o-
413
Harkenfeld