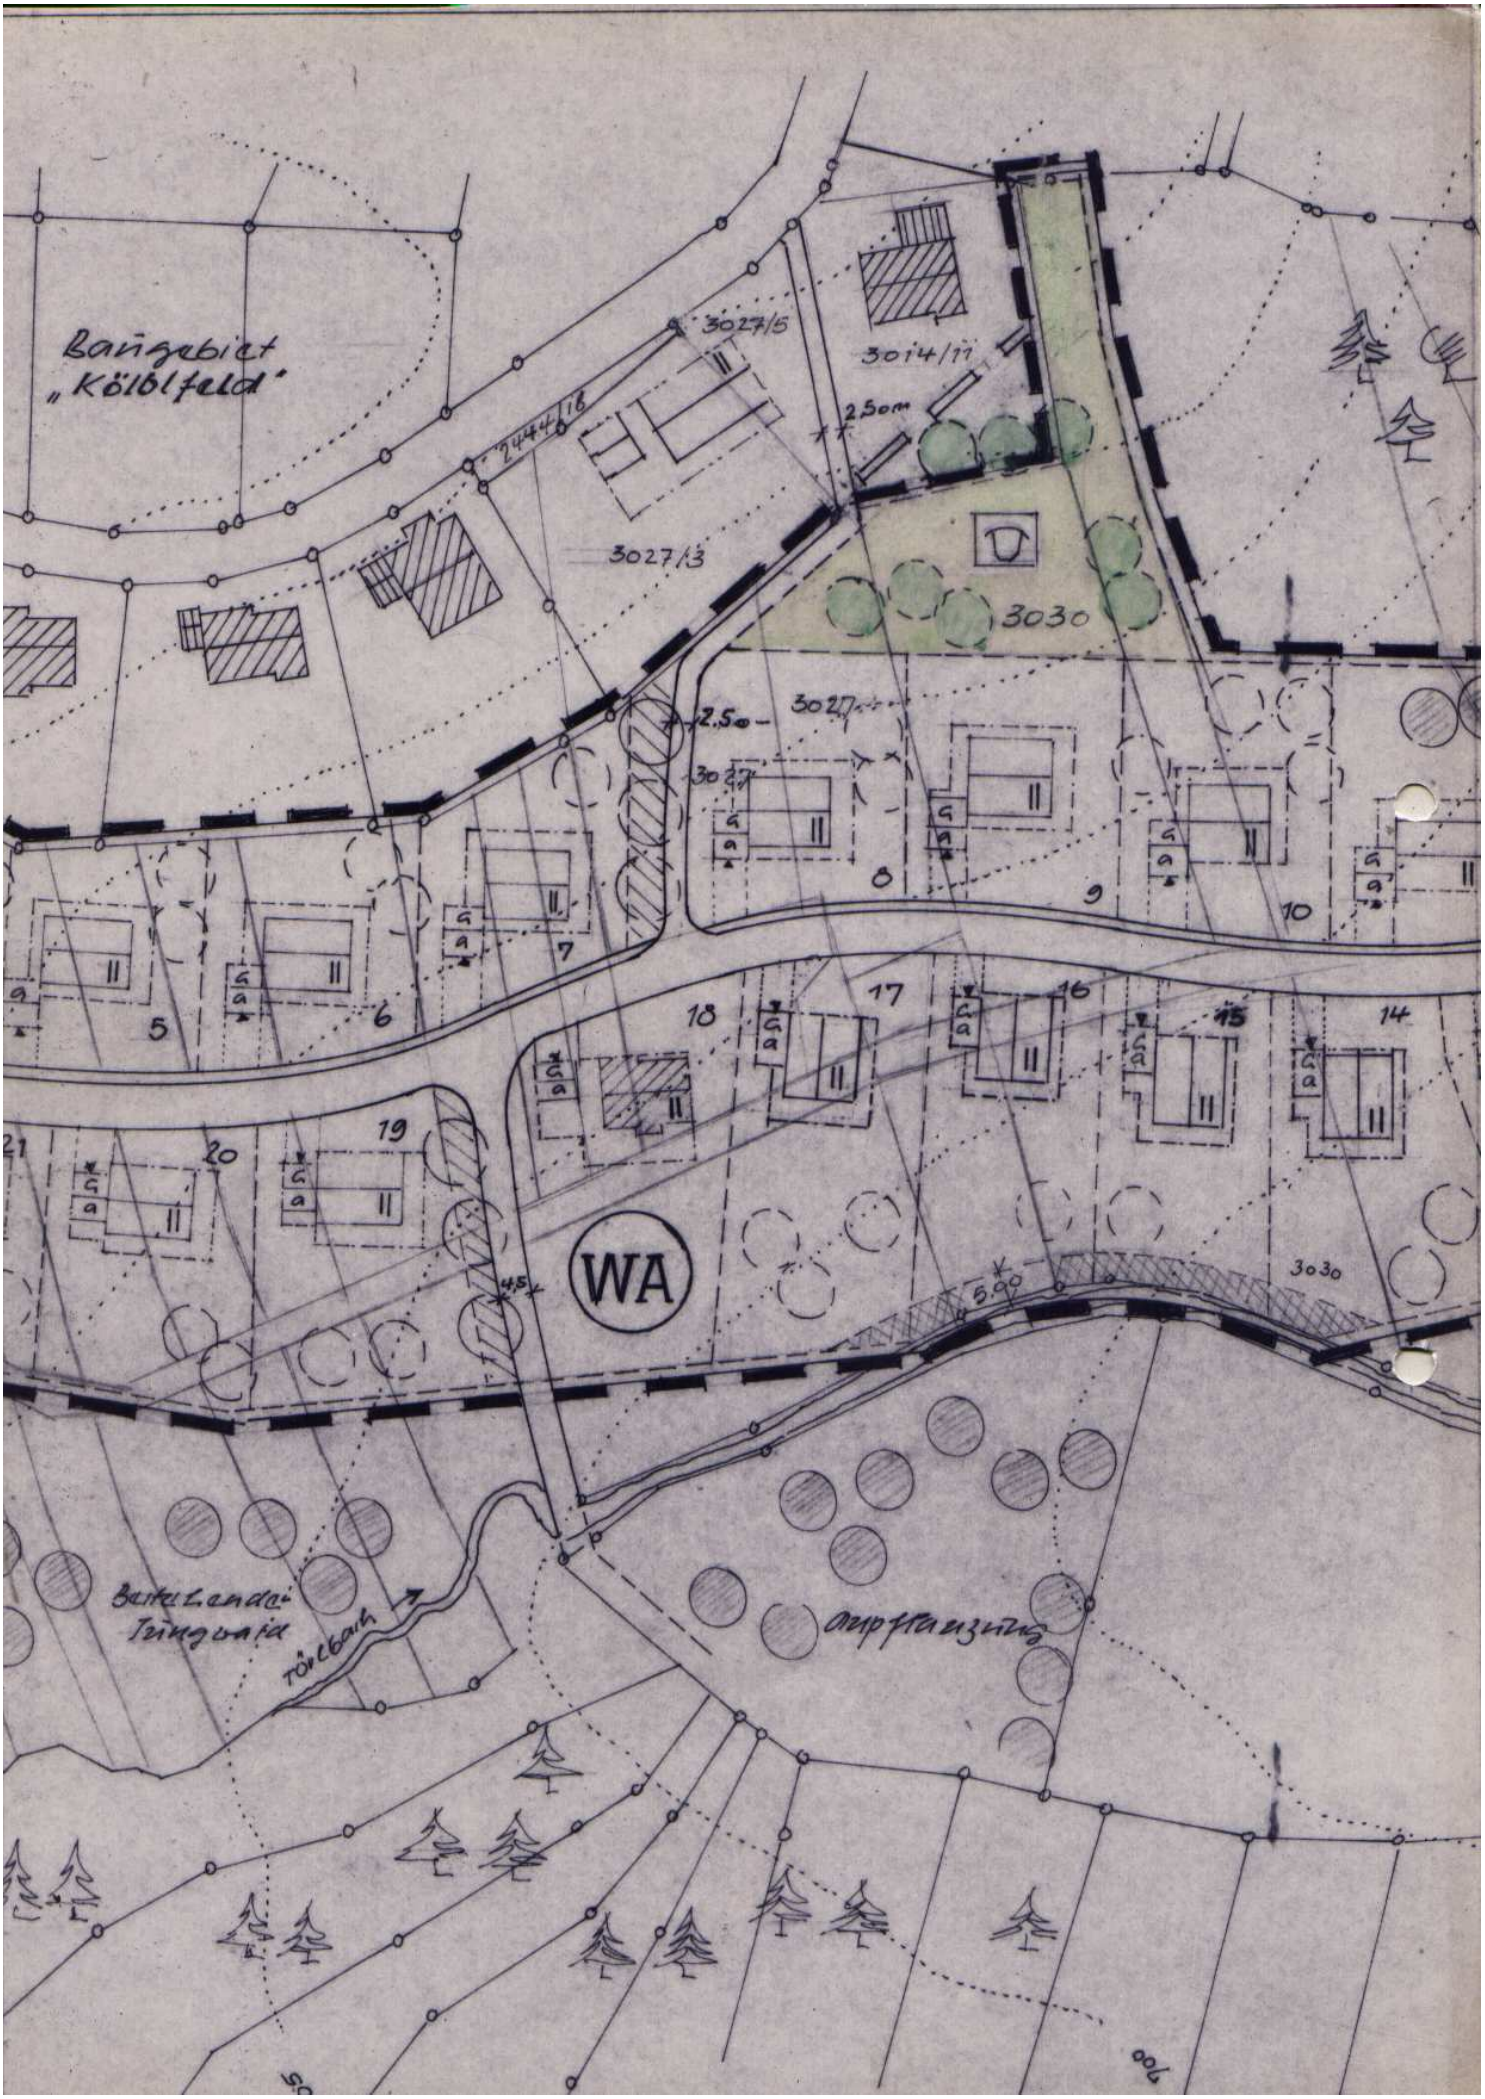
Baugebiet
„Köblfeld"
3027/5
3014/11
2444/18
2.50m
3027/3
3030
2.50
3027
3027
8
9
10
7
5
6
18
17
16
15
14
19
20
21
WA
4.5
5.00
3030
Bauernland
Tränkwasser
Tränkbach
Grünpflanzung