


Wieseler Straße

225/2

224

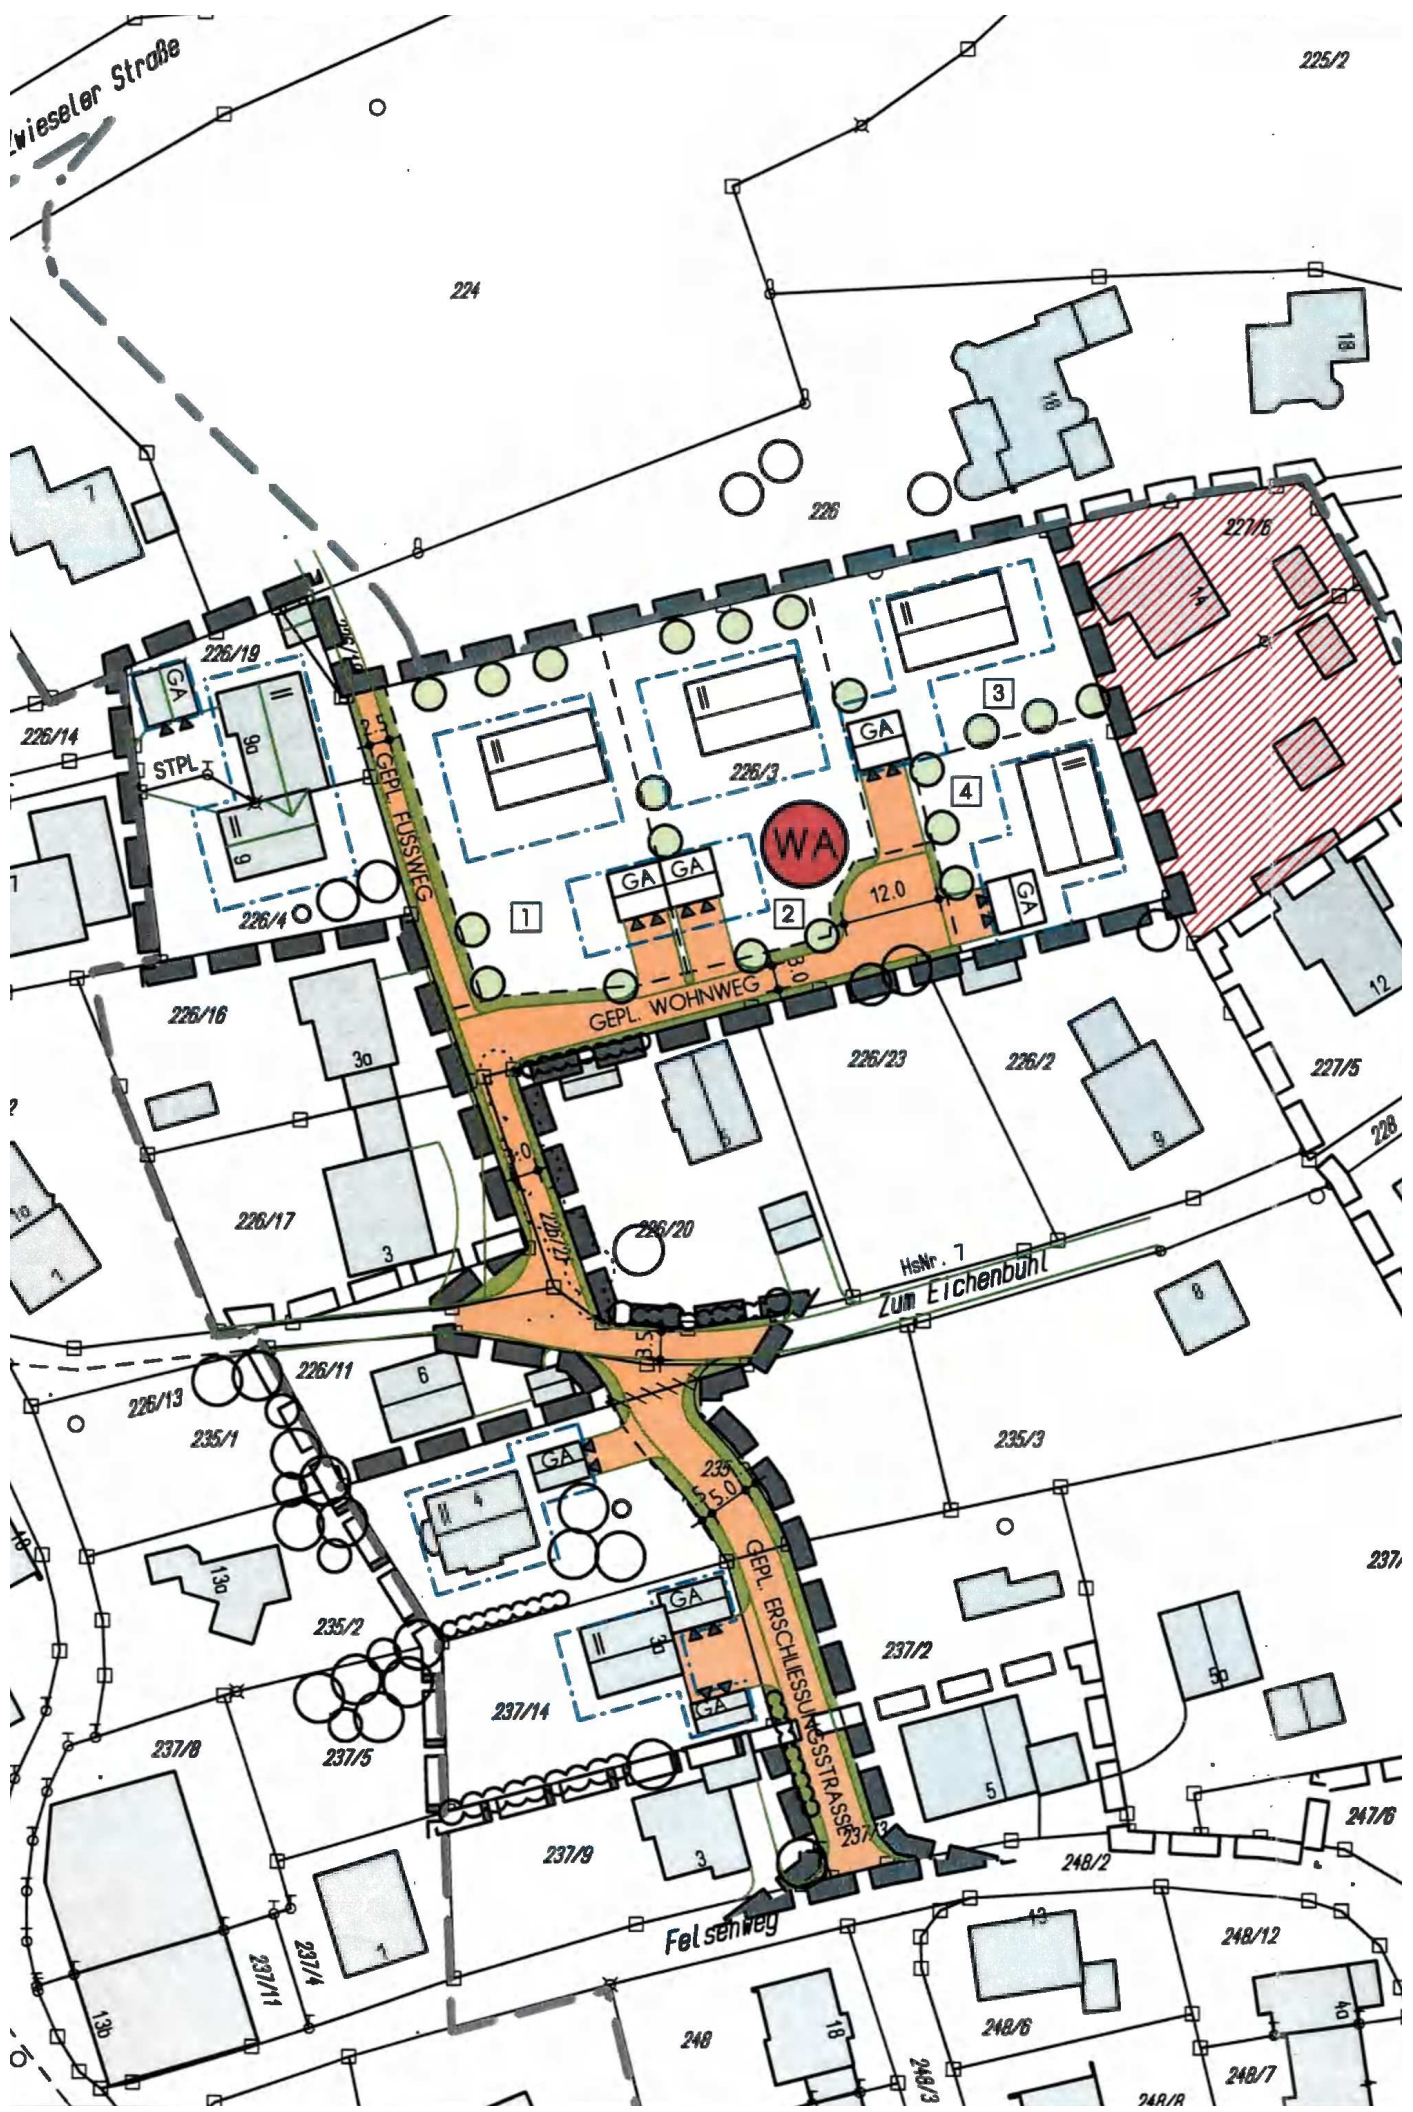

HeNr. 7  
Zum Eichenbühl

Felsenweg