


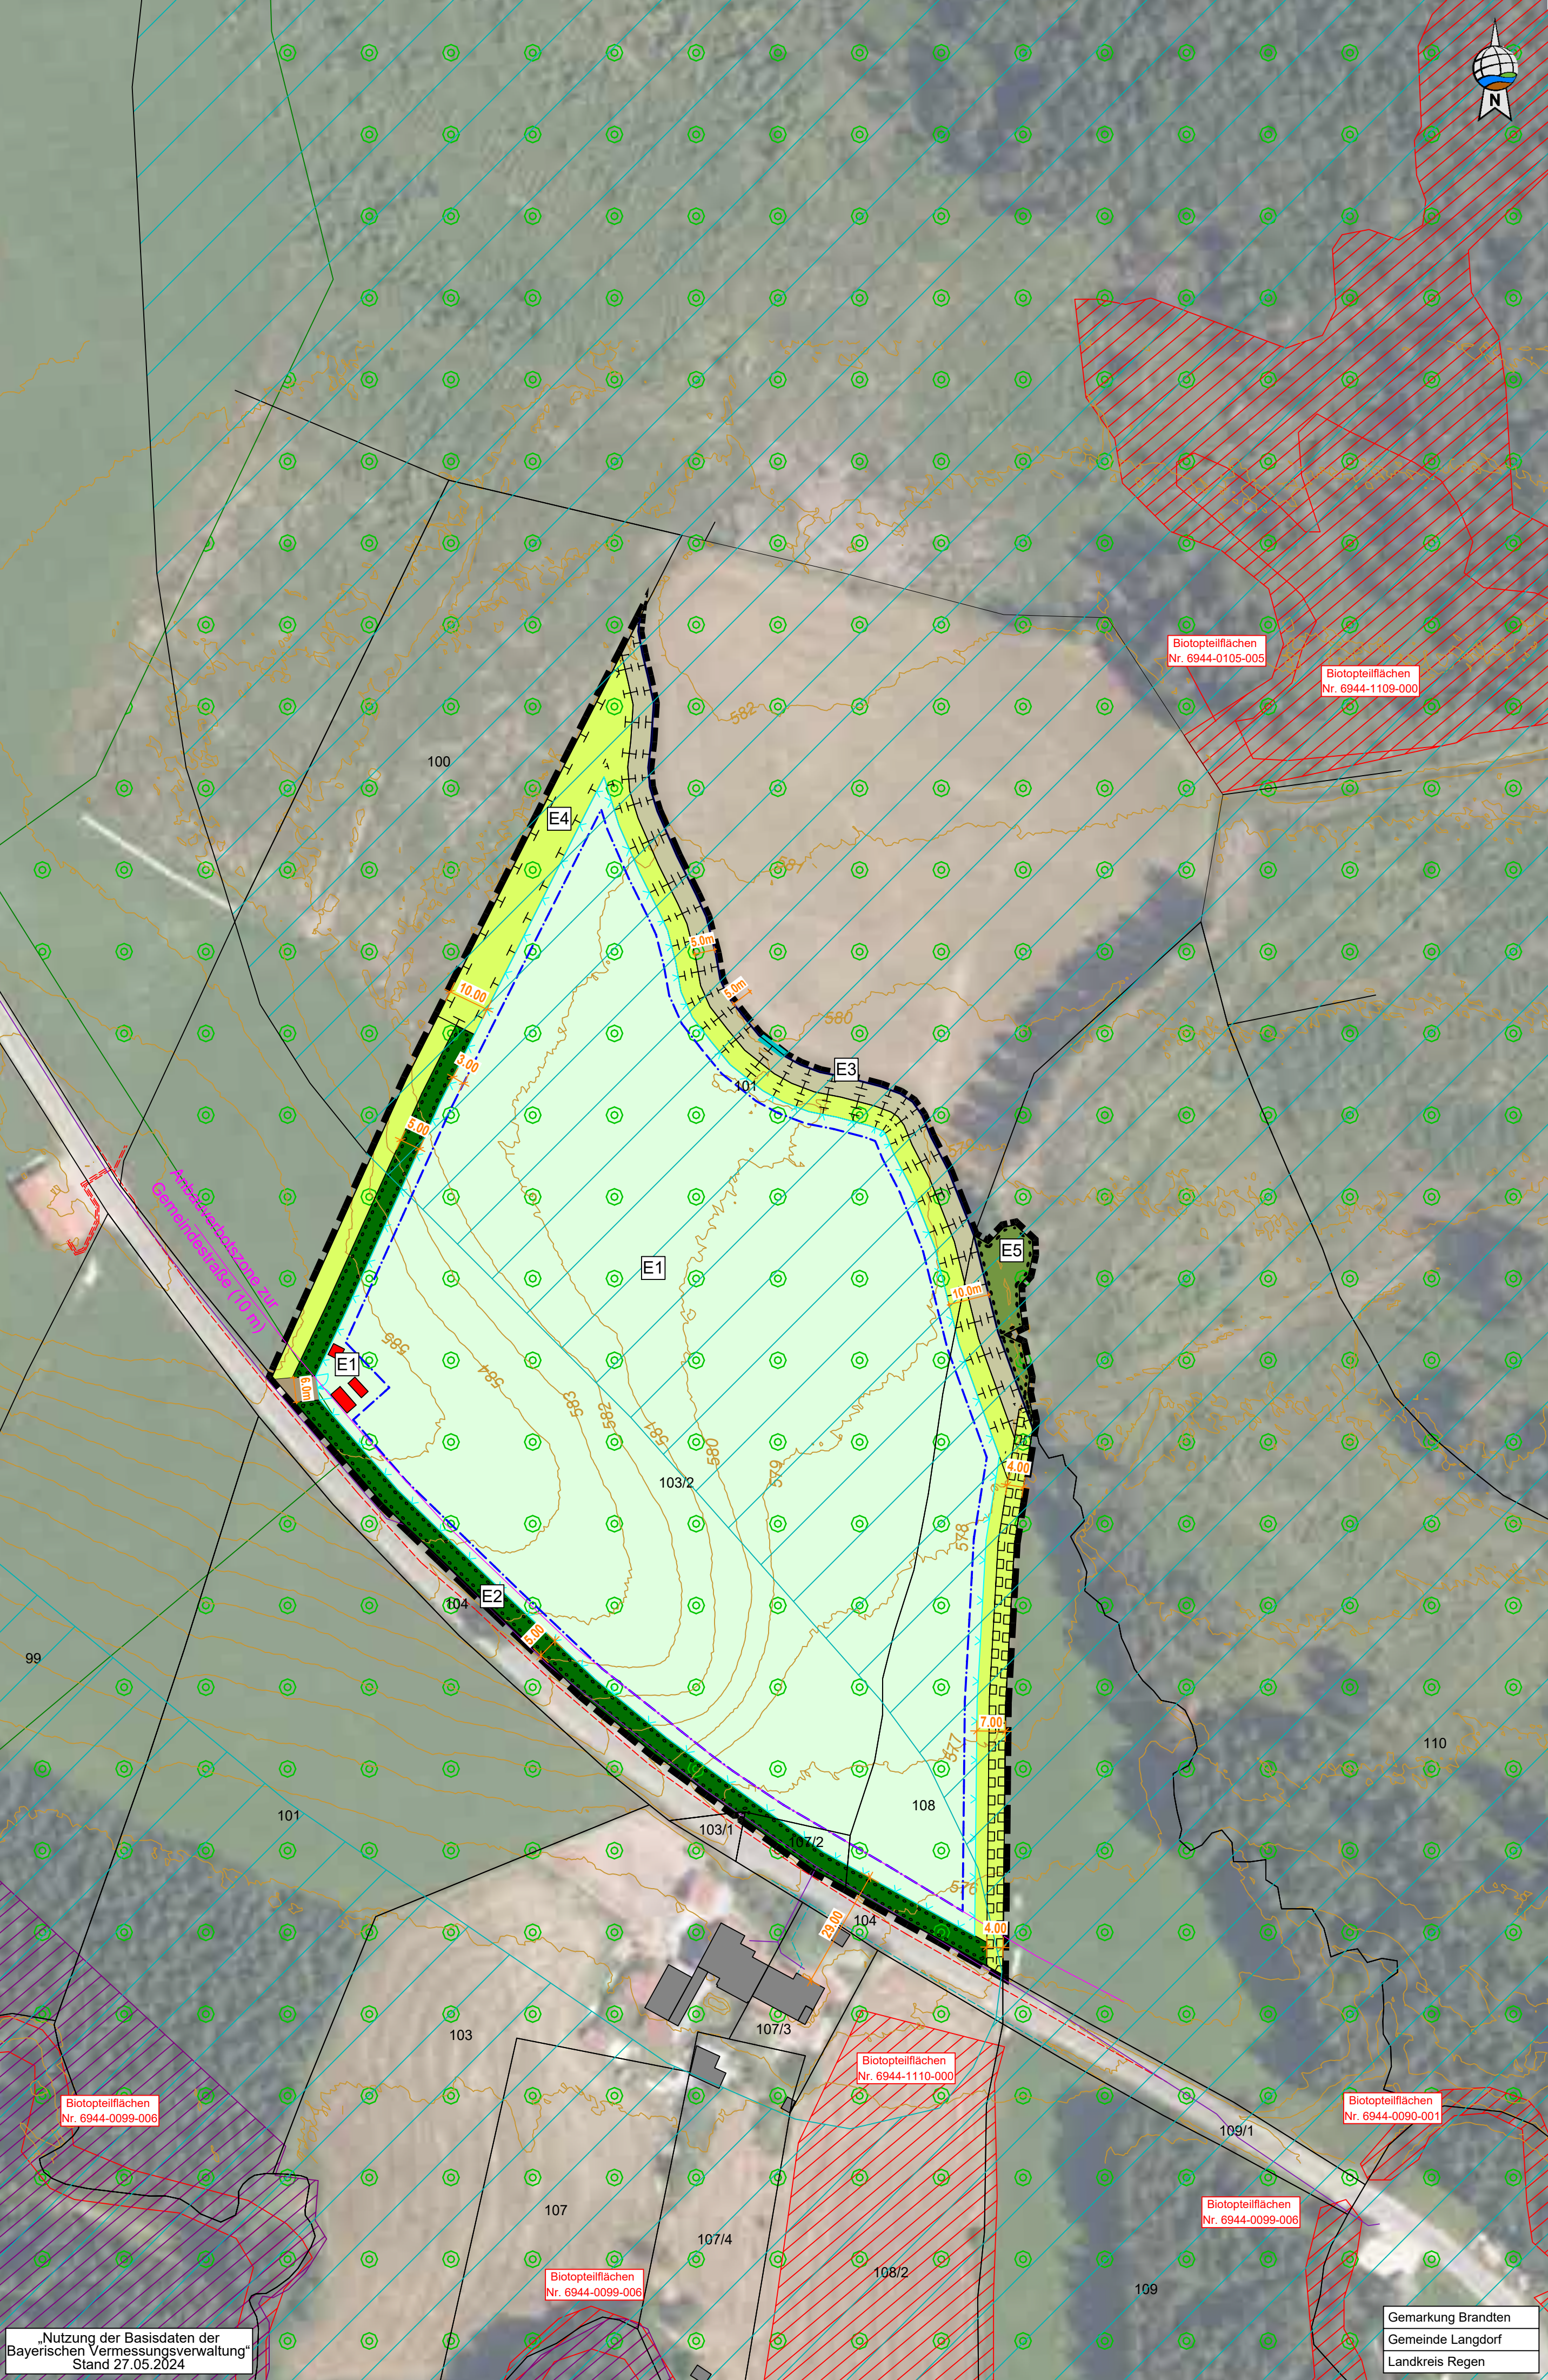

Biotopteilflächen
Nr. 6944-0105-005

Biotopteilflächen
Nr. 6944-1109-000

E1

E4

E3

E5

E1

E2

Biotopteilflächen
Nr. 6944-0099-006

Biotopteilflächen
Nr. 6944-1110-000

Biotopteilflächen
Nr. 6944-0090-001

Biotopteilflächen
Nr. 6944-0099-006

Biotopteilflächen
Nr. 6944-0099-006