

Sondergebiet Teil B
Funktionsgebäude, Bahnhaltestelle,
Besucherparkplatz und
PV-Aufböschungsanlage

SO | I
zulässige Grundfläche
max. 400 qm
Wandhöhe
max. 6,5 m


o | PD o. FD





Baugrenze



Fotovoltaikmodule
als Aufböschungsanlage
überbaubare Fläche max.
2000m²
gemessen in waagrechter Projektion

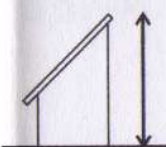

Höhe PV- Modul
OK max. 3,0m

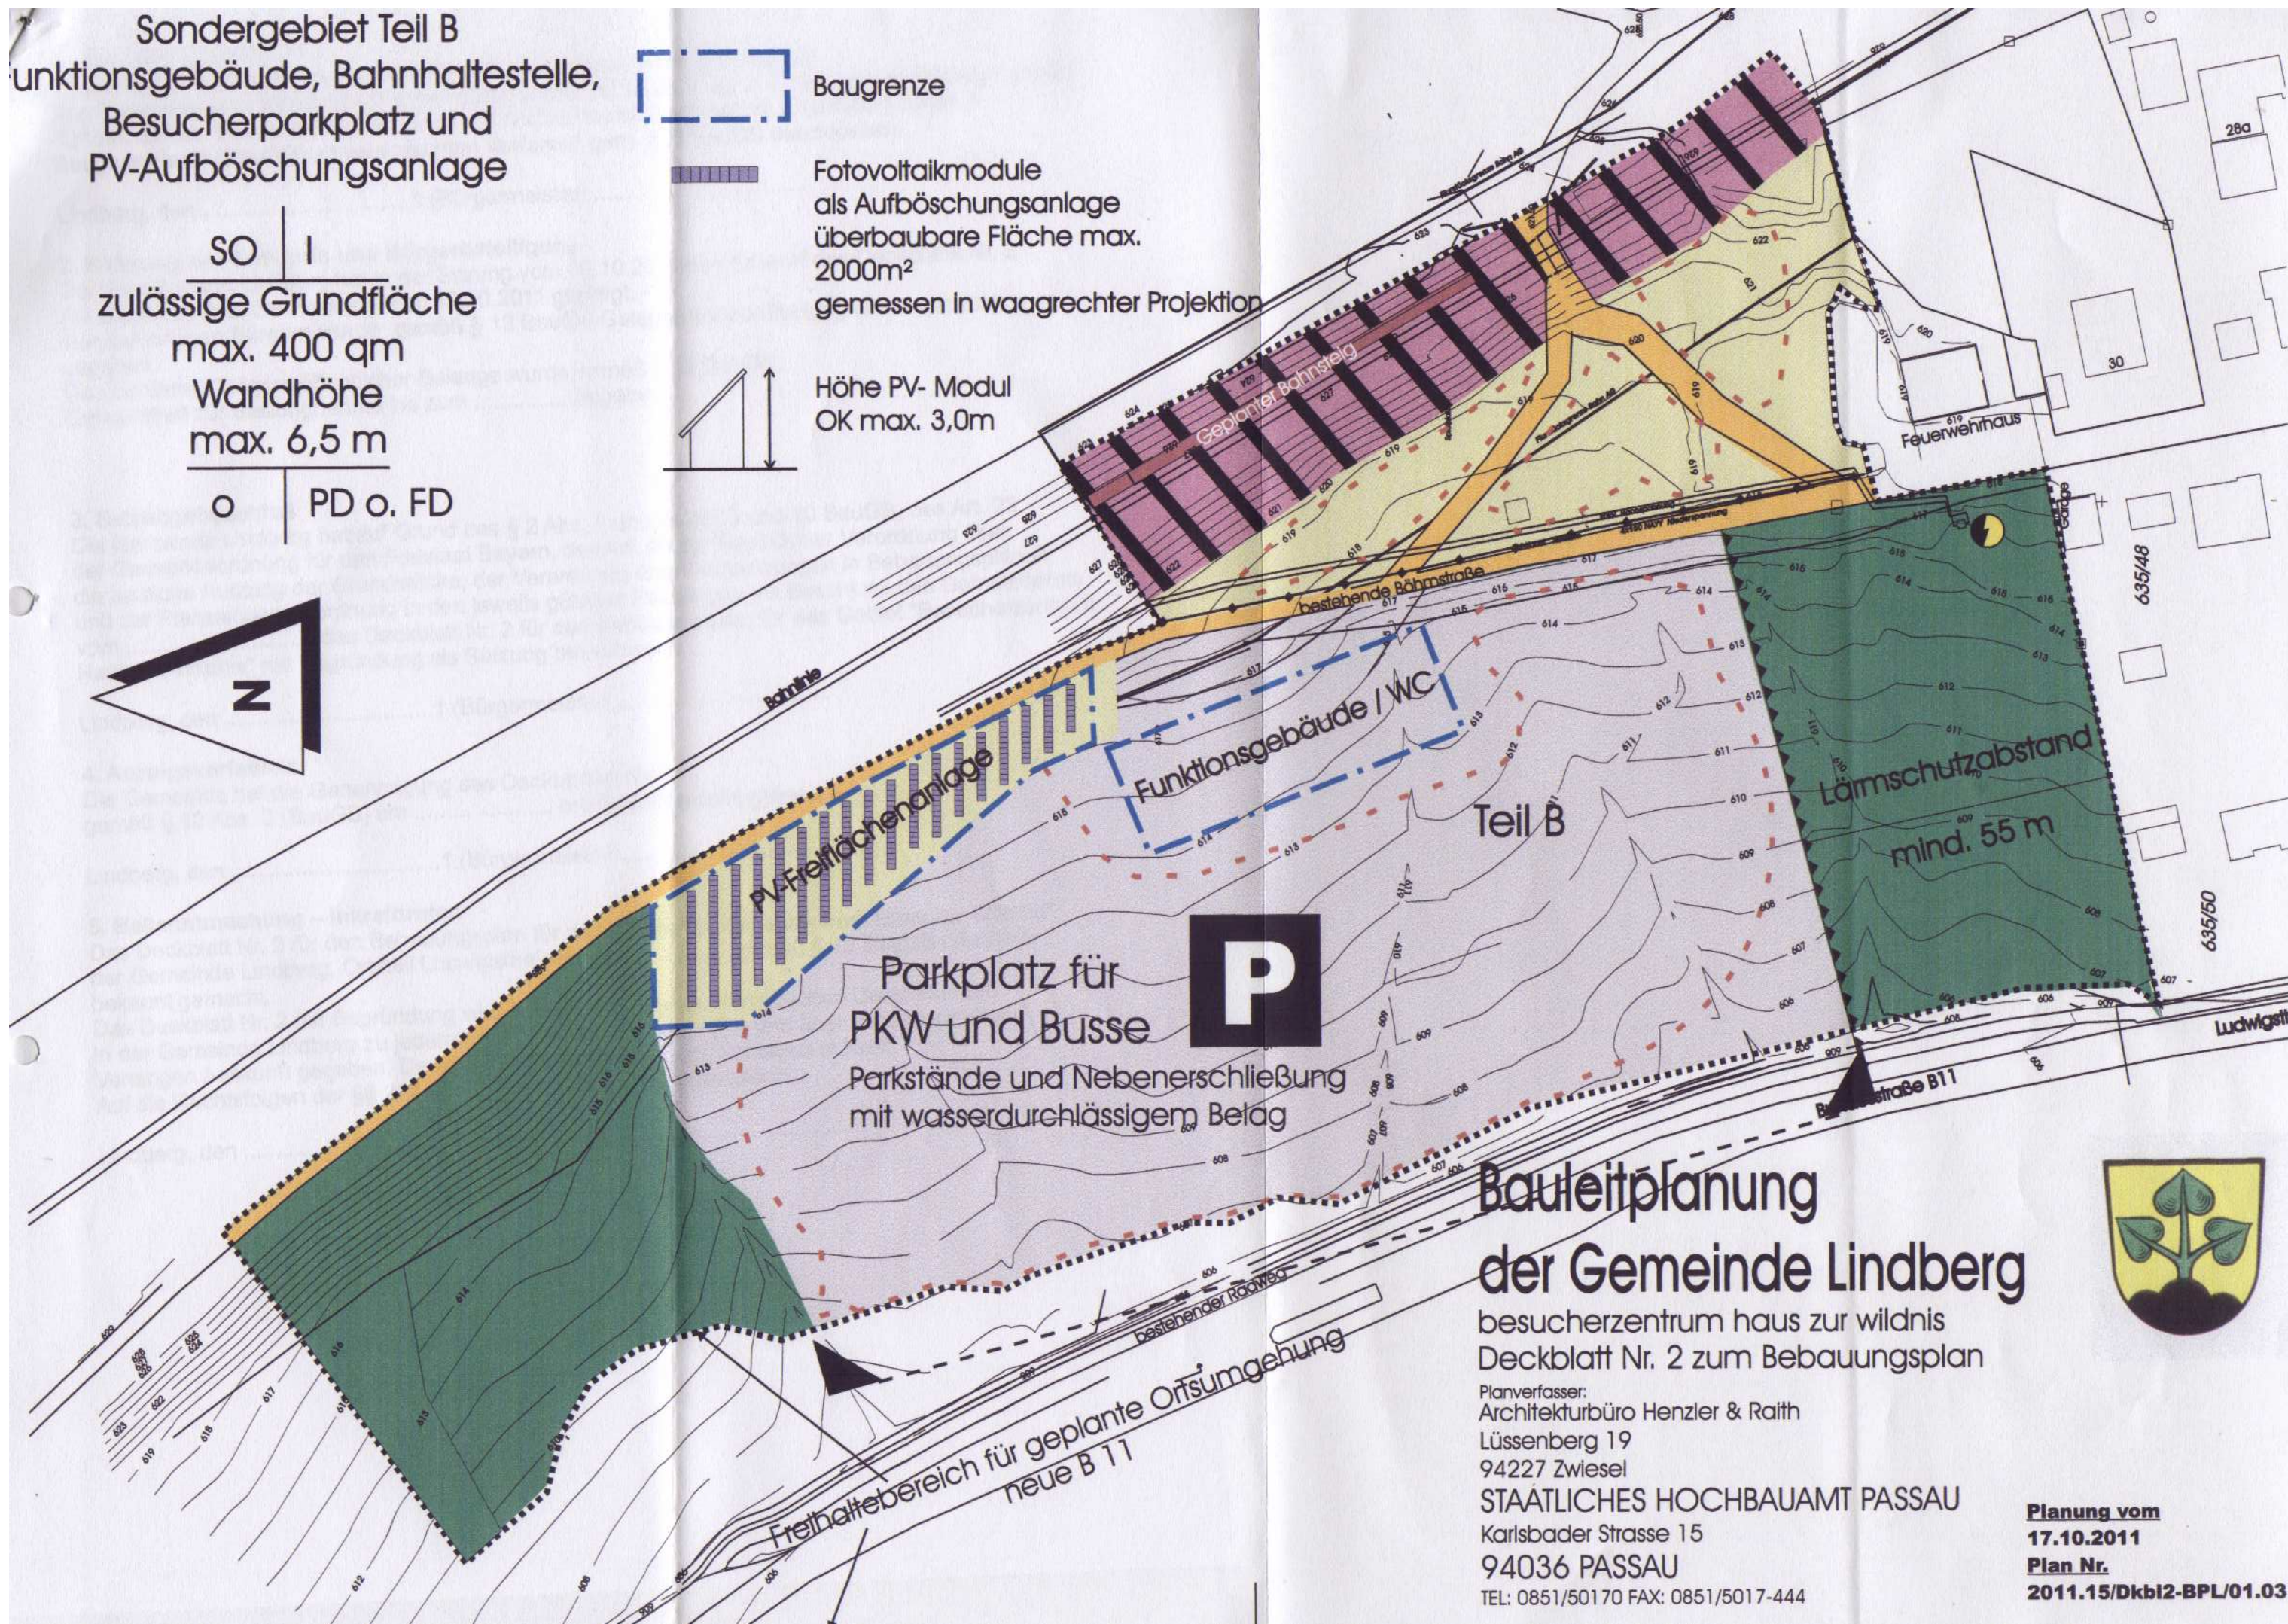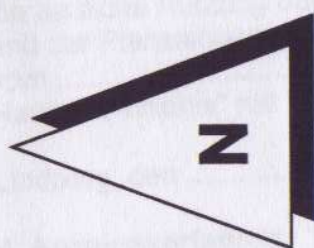

Parkplatz für
PKW und Busse
Parkstände und Nebenerschließung
mit wasserdurchlässigem Belag



Bauleitplanung der Gemeinde Lindberg

besuchszentrum haus zur wildnis
Deckblatt Nr. 2 zum Bebauungsplan

Planverfasser:
Architekturbüro Henzler & Raith
Lüssenberg 19
94227 Ziesel

STAATLICHES HOCHBAUAMT PASSAU
Karlsbader Strasse 15
94036 PASSAU

TEL: 0851/50170 FAX: 0851/5017-444



Planung vom
17.10.2011
Plan Nr.
2011.15/DKbl2-BPL/01.03