


*J.P. WEBER*

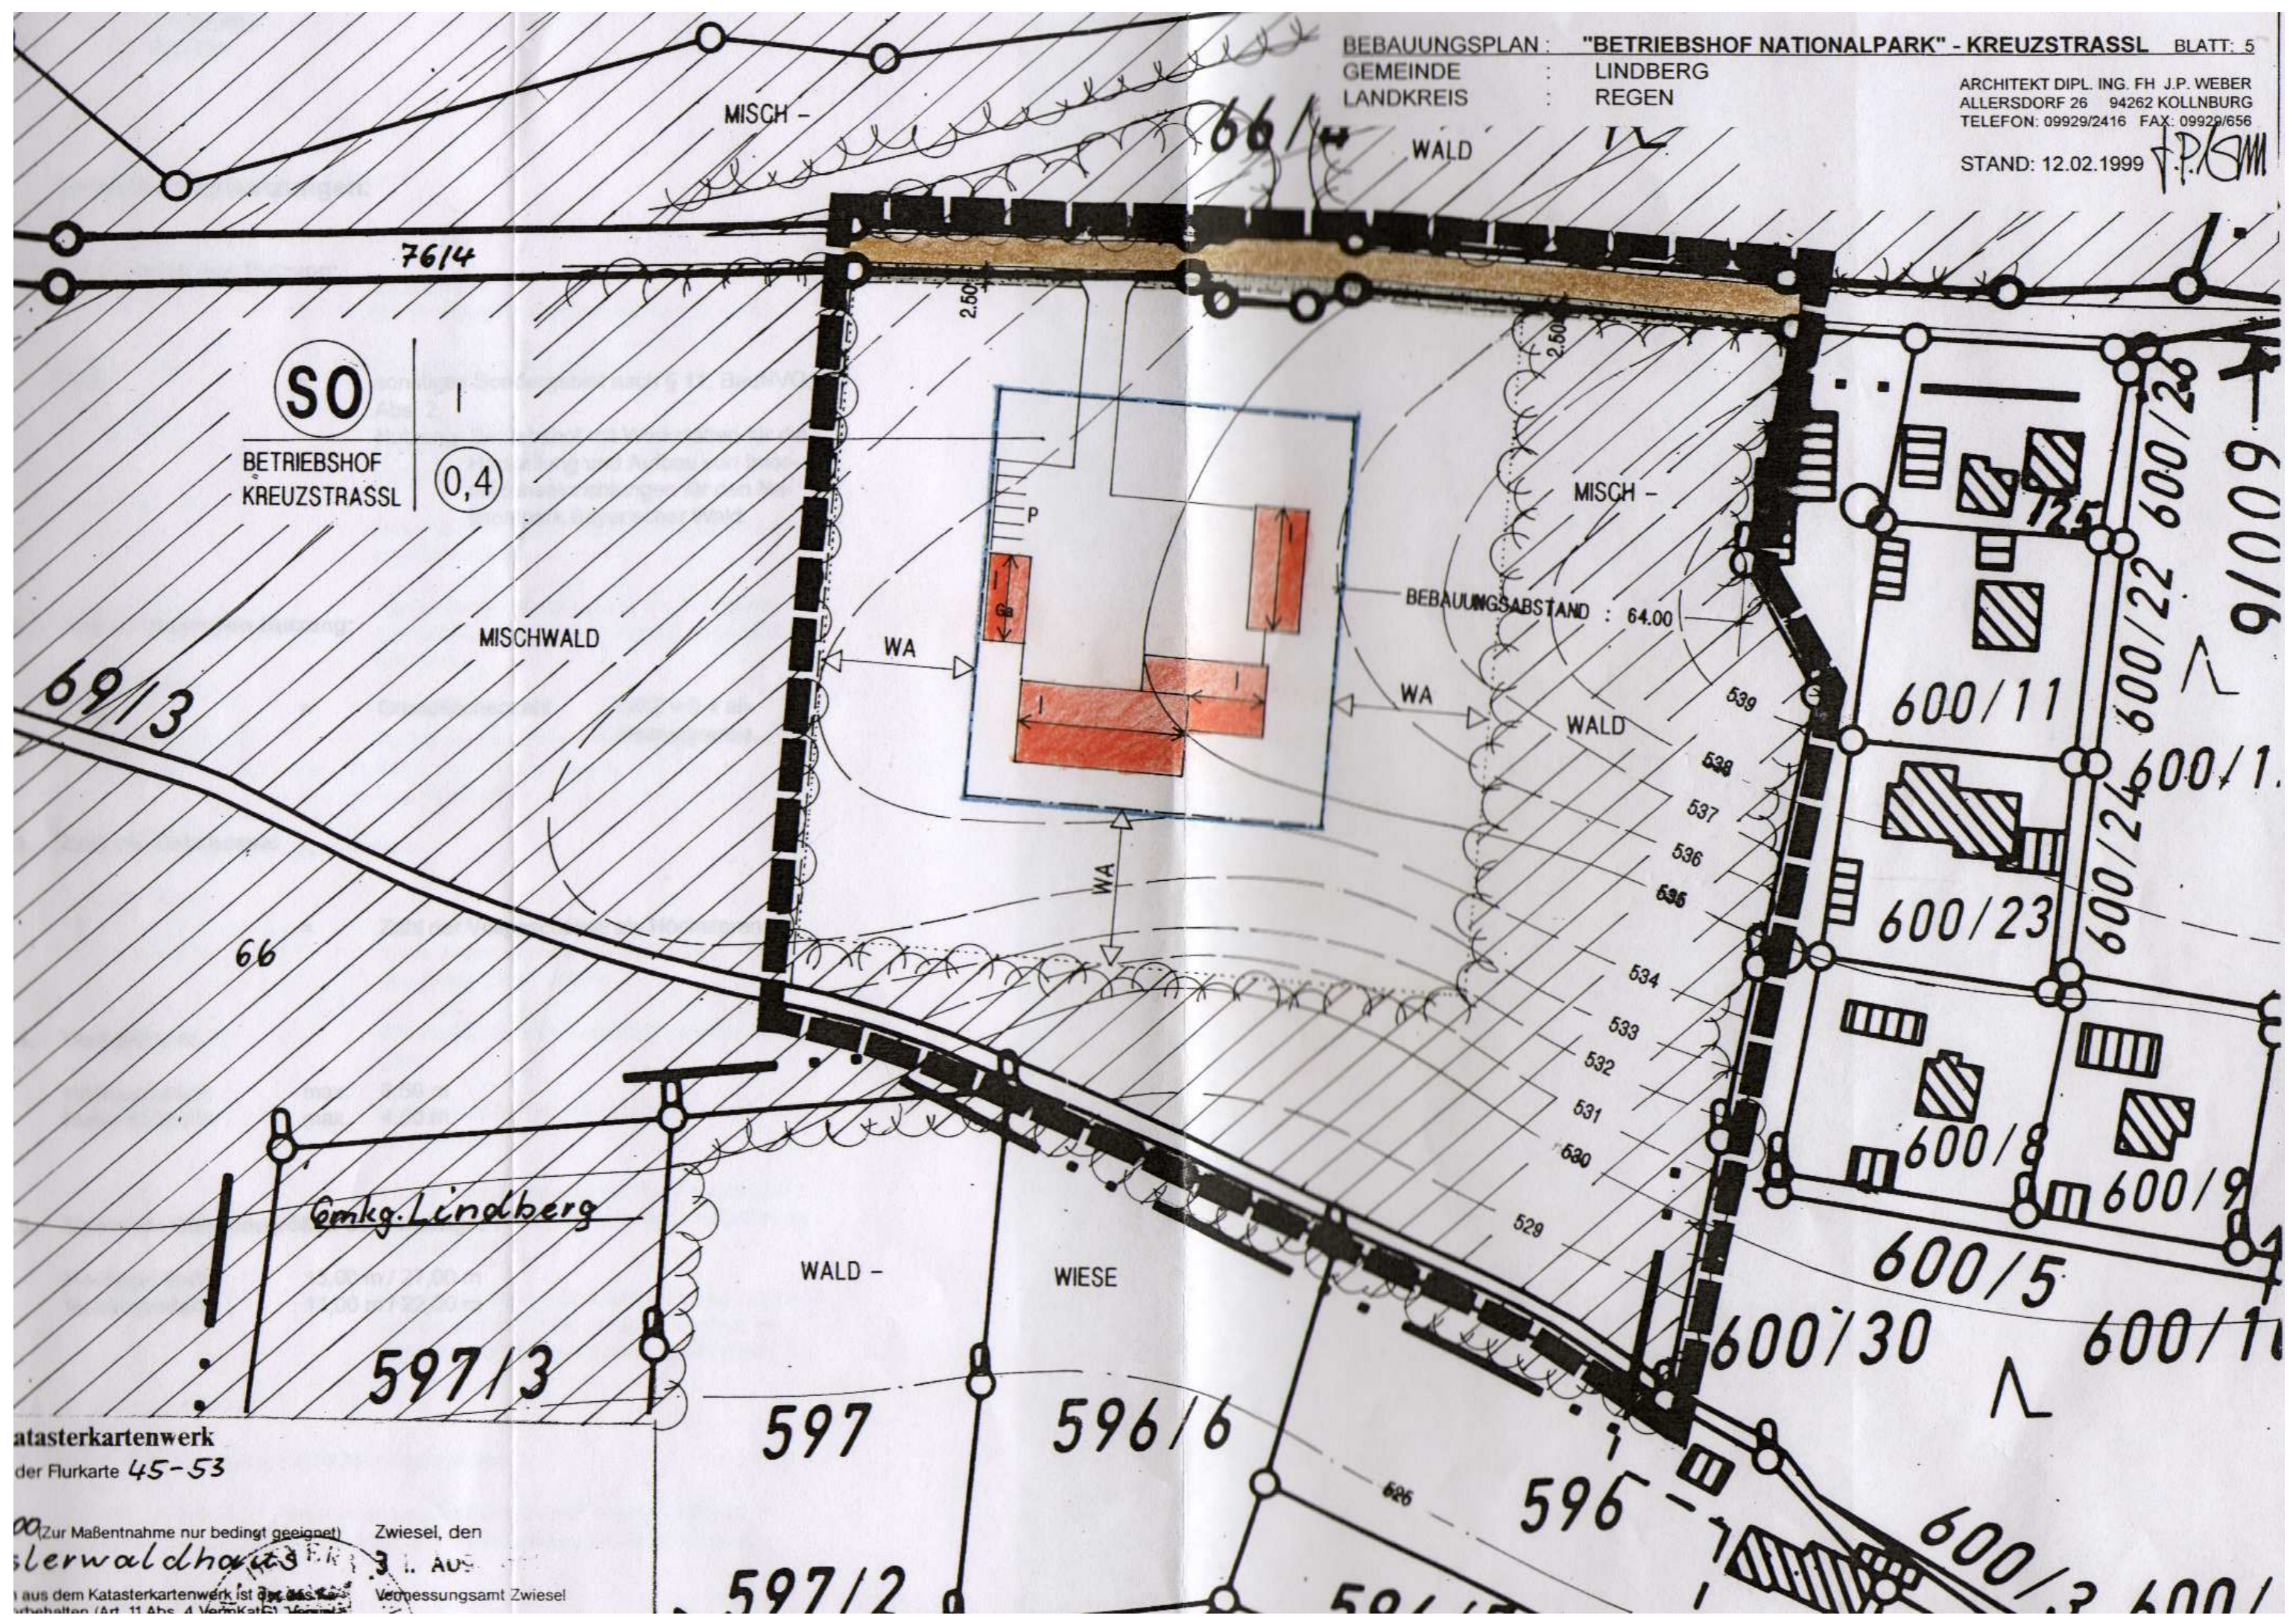

**(SO)**  
BETRIEBSHOF  
KREUZSTRASSL **(0,4)**

MISCHWALD

MISCH -

BEBAUUNGSABSTAND : 64.00

WALD

*Gmkg. Lindberg*

WALD -

WIESE

Katasterkartenwerk  
der Flurkarte 45-53

Zur Maßentnahme nur bedingt geeignet! Zwiessel, den  
sterwaldhaus 3. AUS  
aus dem Katasterkartenwerk ist... Vermessungsamt Zwiessel