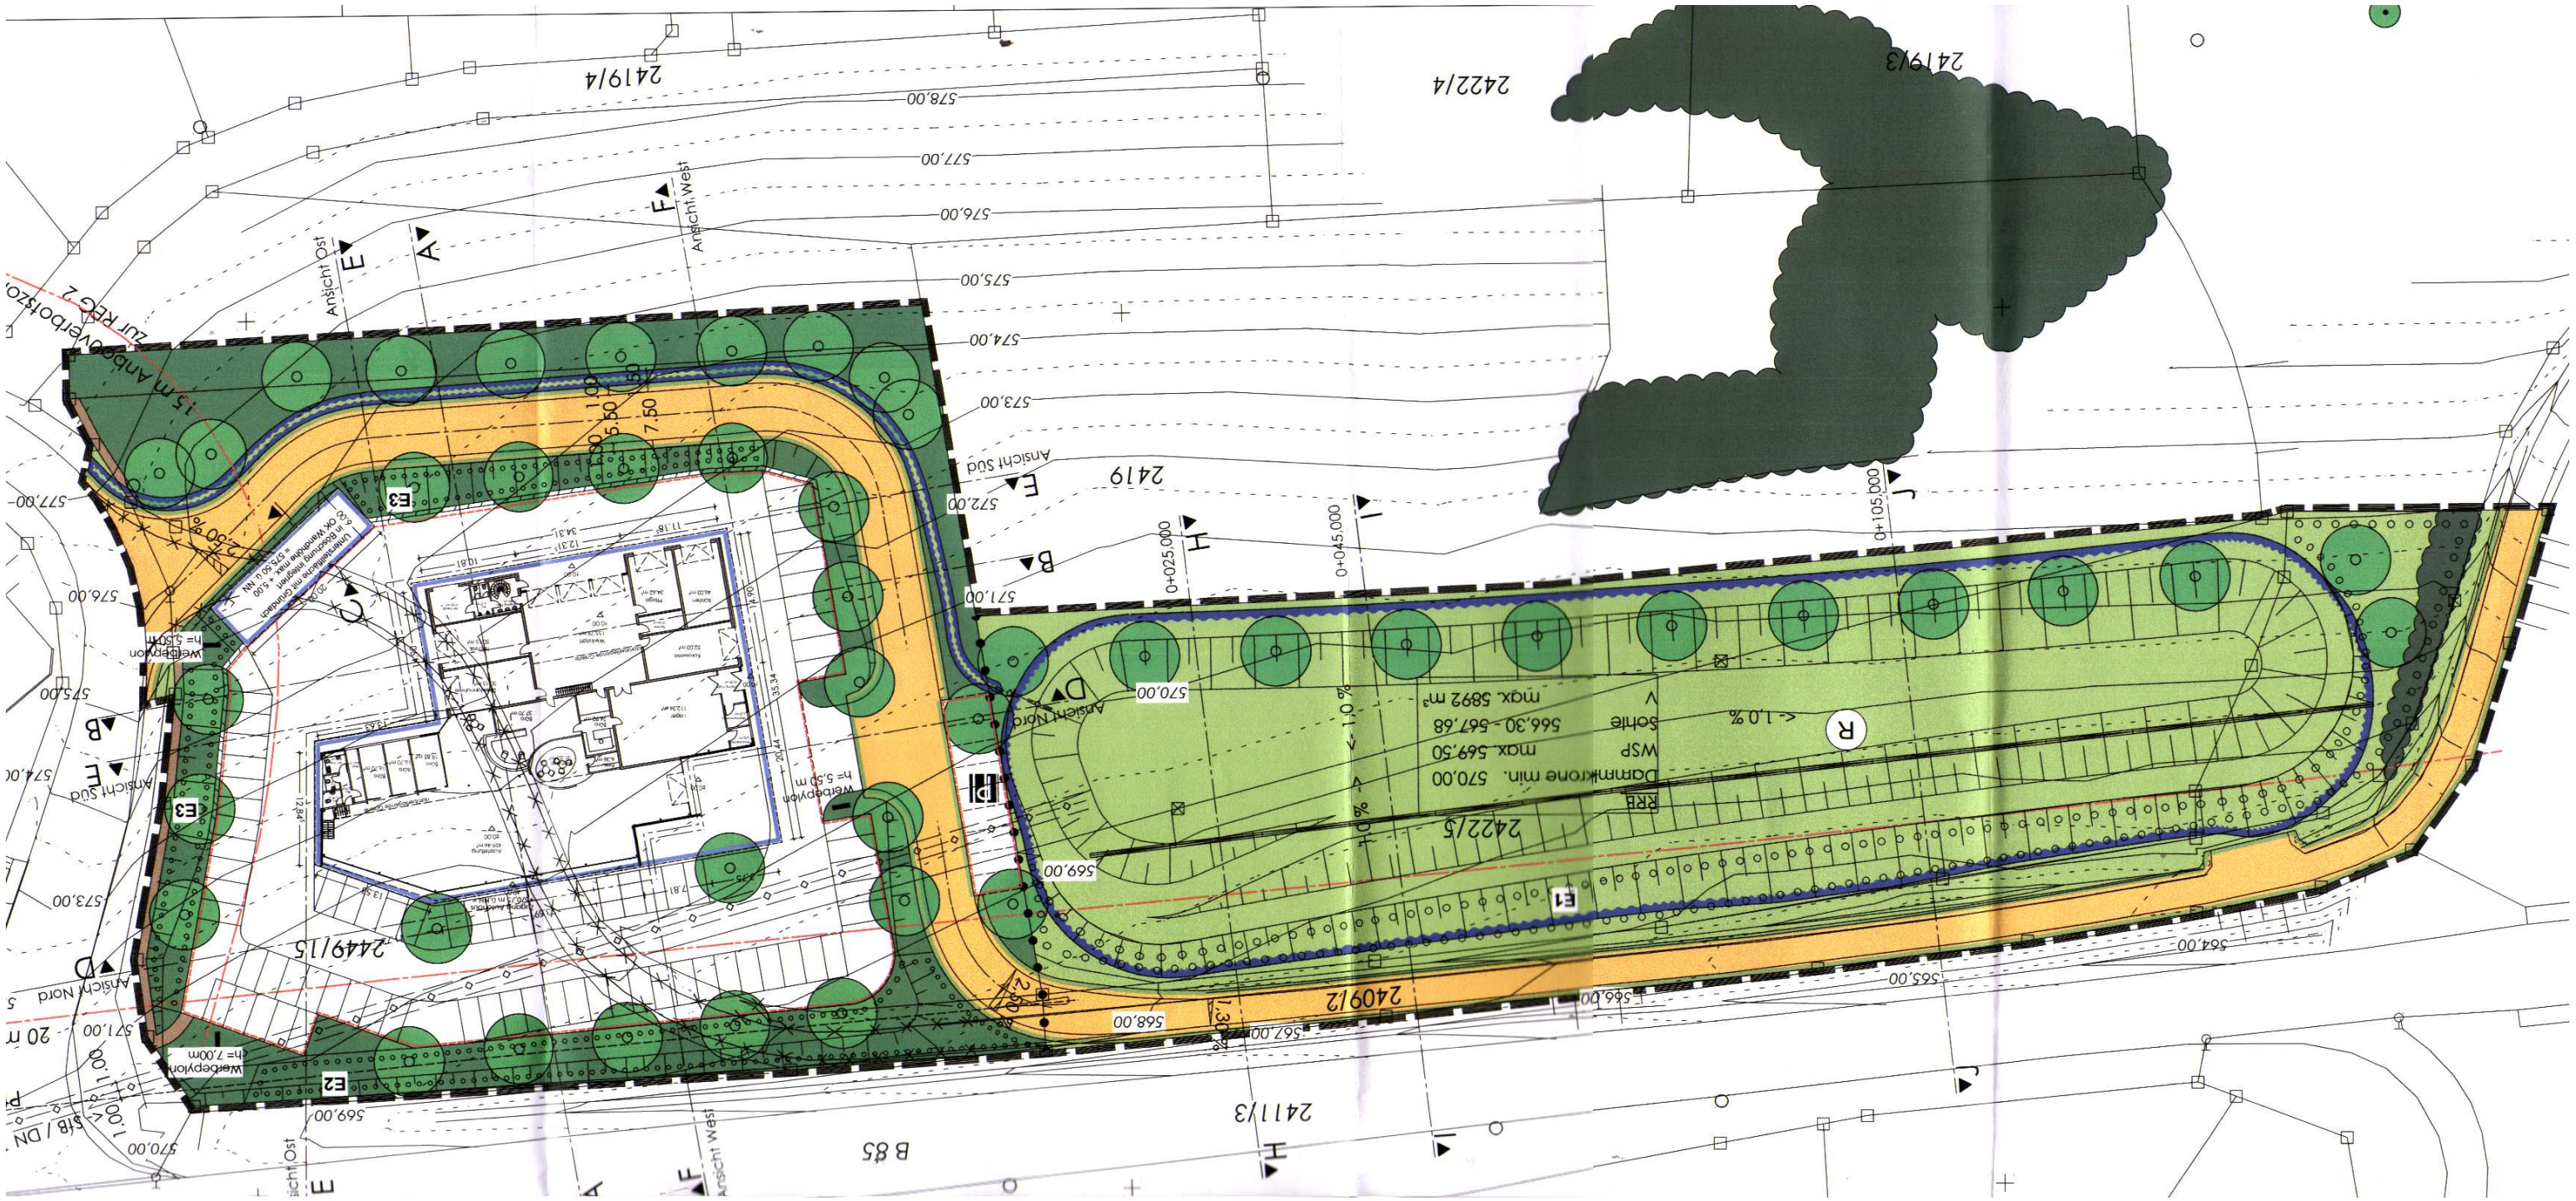

2419/4
2422/4
2419/3
2419
2422/5
2409/2
2449/15
2411/3
B 85
Ansicht Ost
Ansicht West
Ansicht Süd
Ansicht Nord
Werbepylon h= 5,50 m
Werbepylon h= 7,00m
Dammkrone min. 570,00
WSP max. 569,50
Sohle 566,30 - 567,68
V max. 5892 m³
< -1,0 %
0+025,000
0+045,000
0+105,000