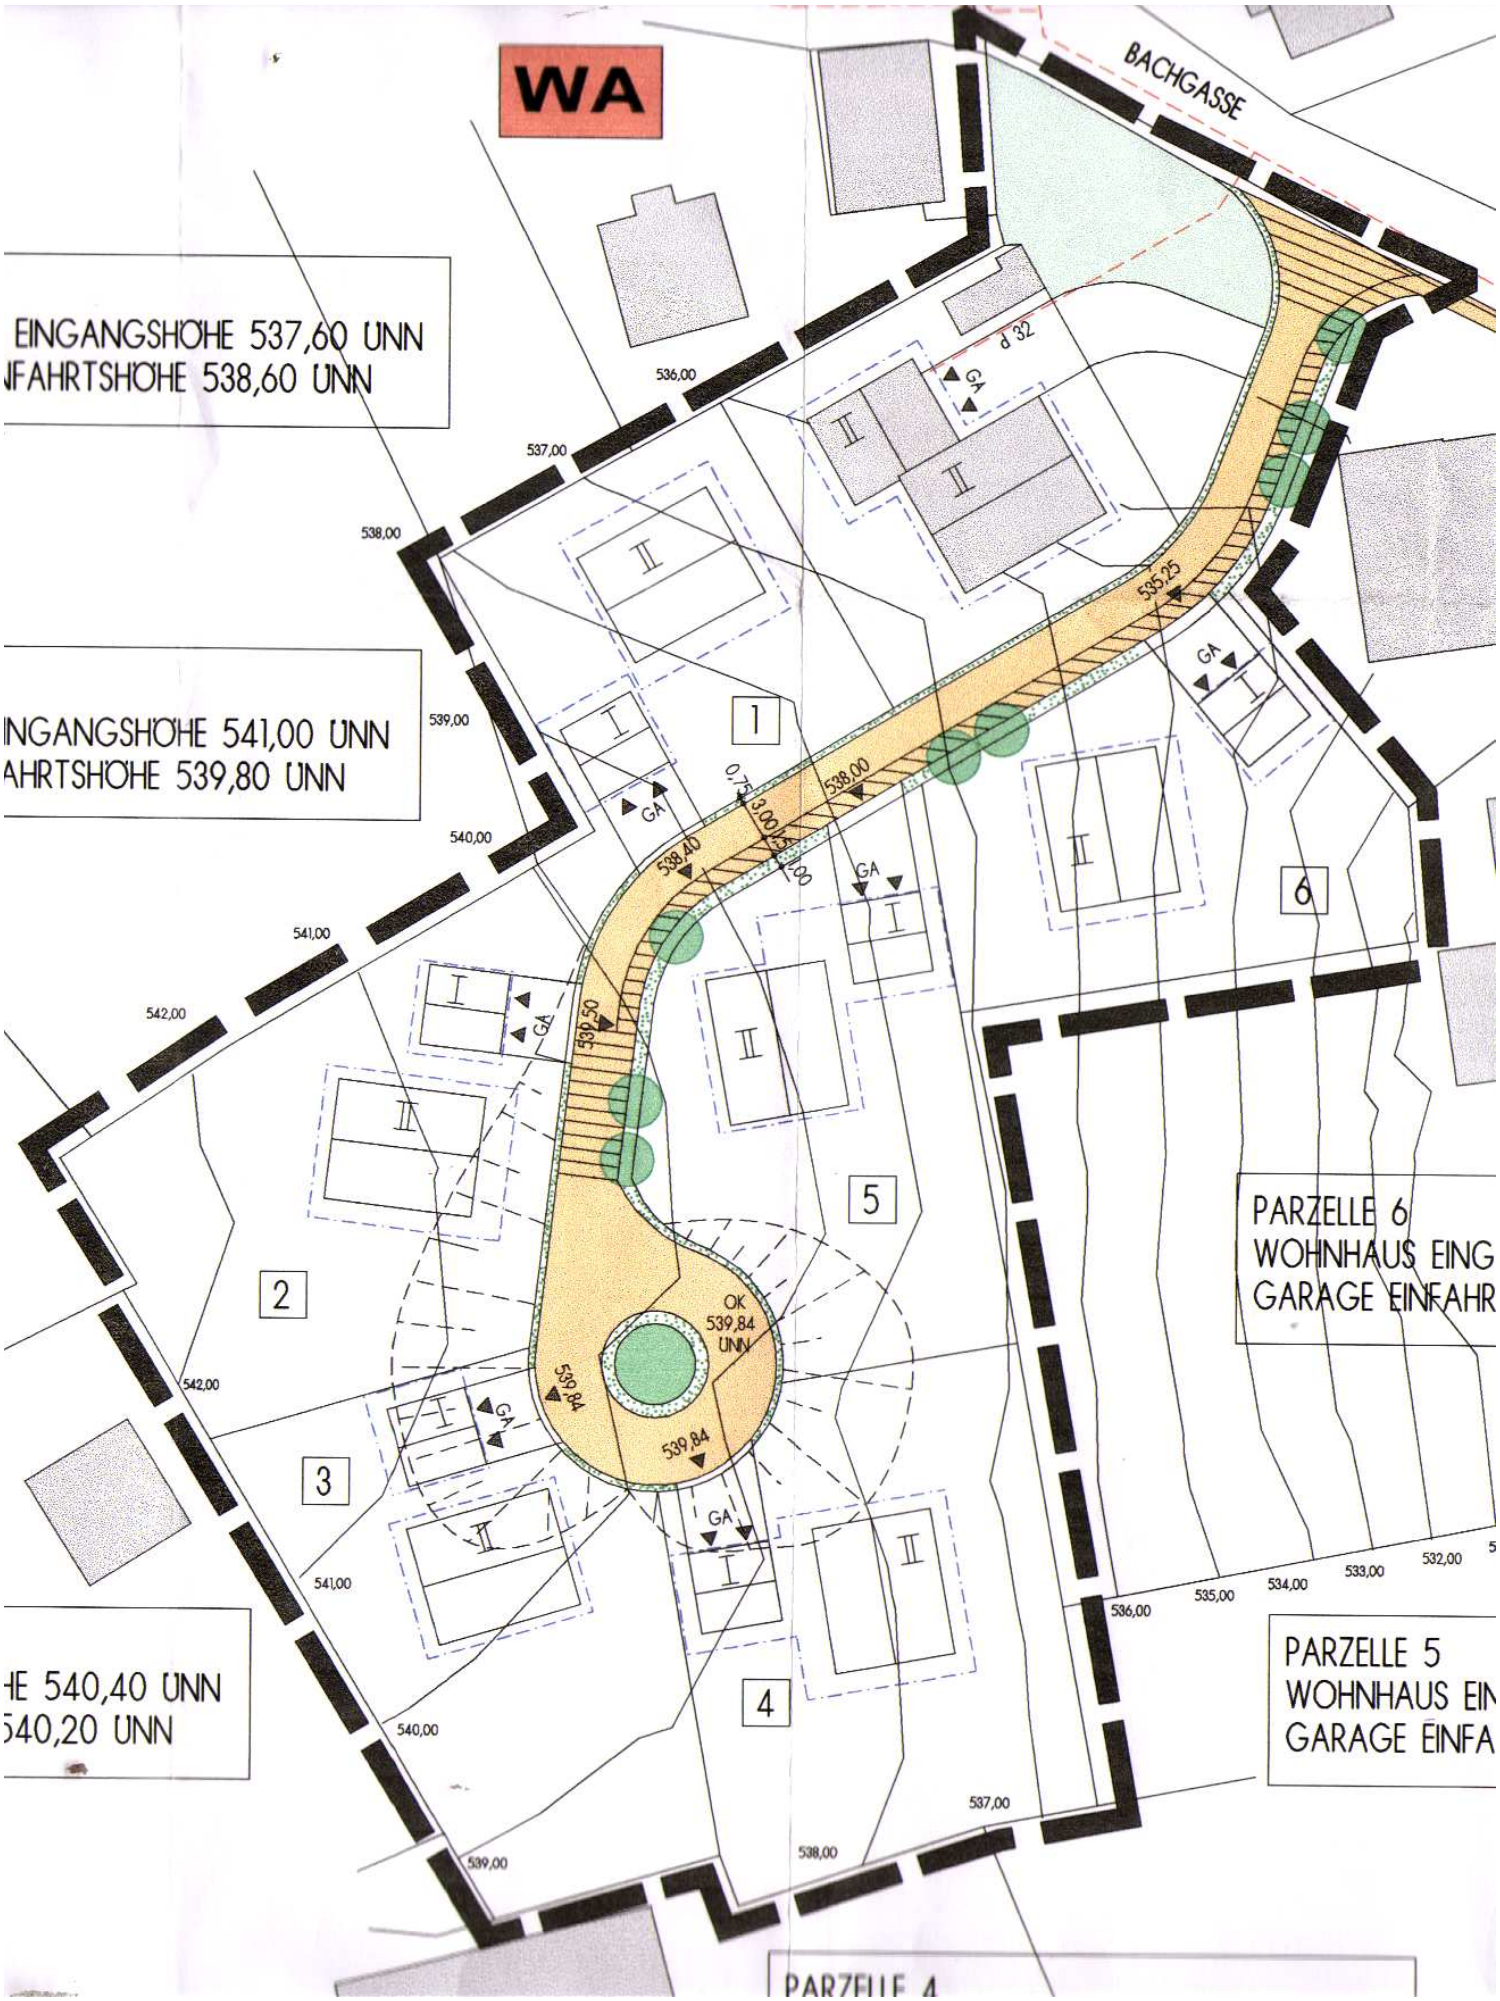
WA
BACHGASSE
EINGANGSHÖHE 537,60 UNN
NFAHRTSHÖHE 538,60 UNN
INGANGSHÖHE 541,00 UNN
AHRTSHÖHE 539,80 UNN
HE 540,40 UNN
540,20 UNN
PARZELLE 6
WOHNHAUS EING
GARAGE EINFAHR
PARZELLE 5
WOHNHAUS EIN
GARAGE EINFA
PARZELLE 4
d 32
GA
535,25
538,00
538,40
539,50
539,84
OK
539,84
UNN
1
2
3
4
5
6
536,00
537,00
538,00
539,00
540,00
541,00
542,00
535,00
534,00
533,00
532,00