


 GEMEINBEDARFSFLÄCHE
 BESTEHENDE GASLEITUNG

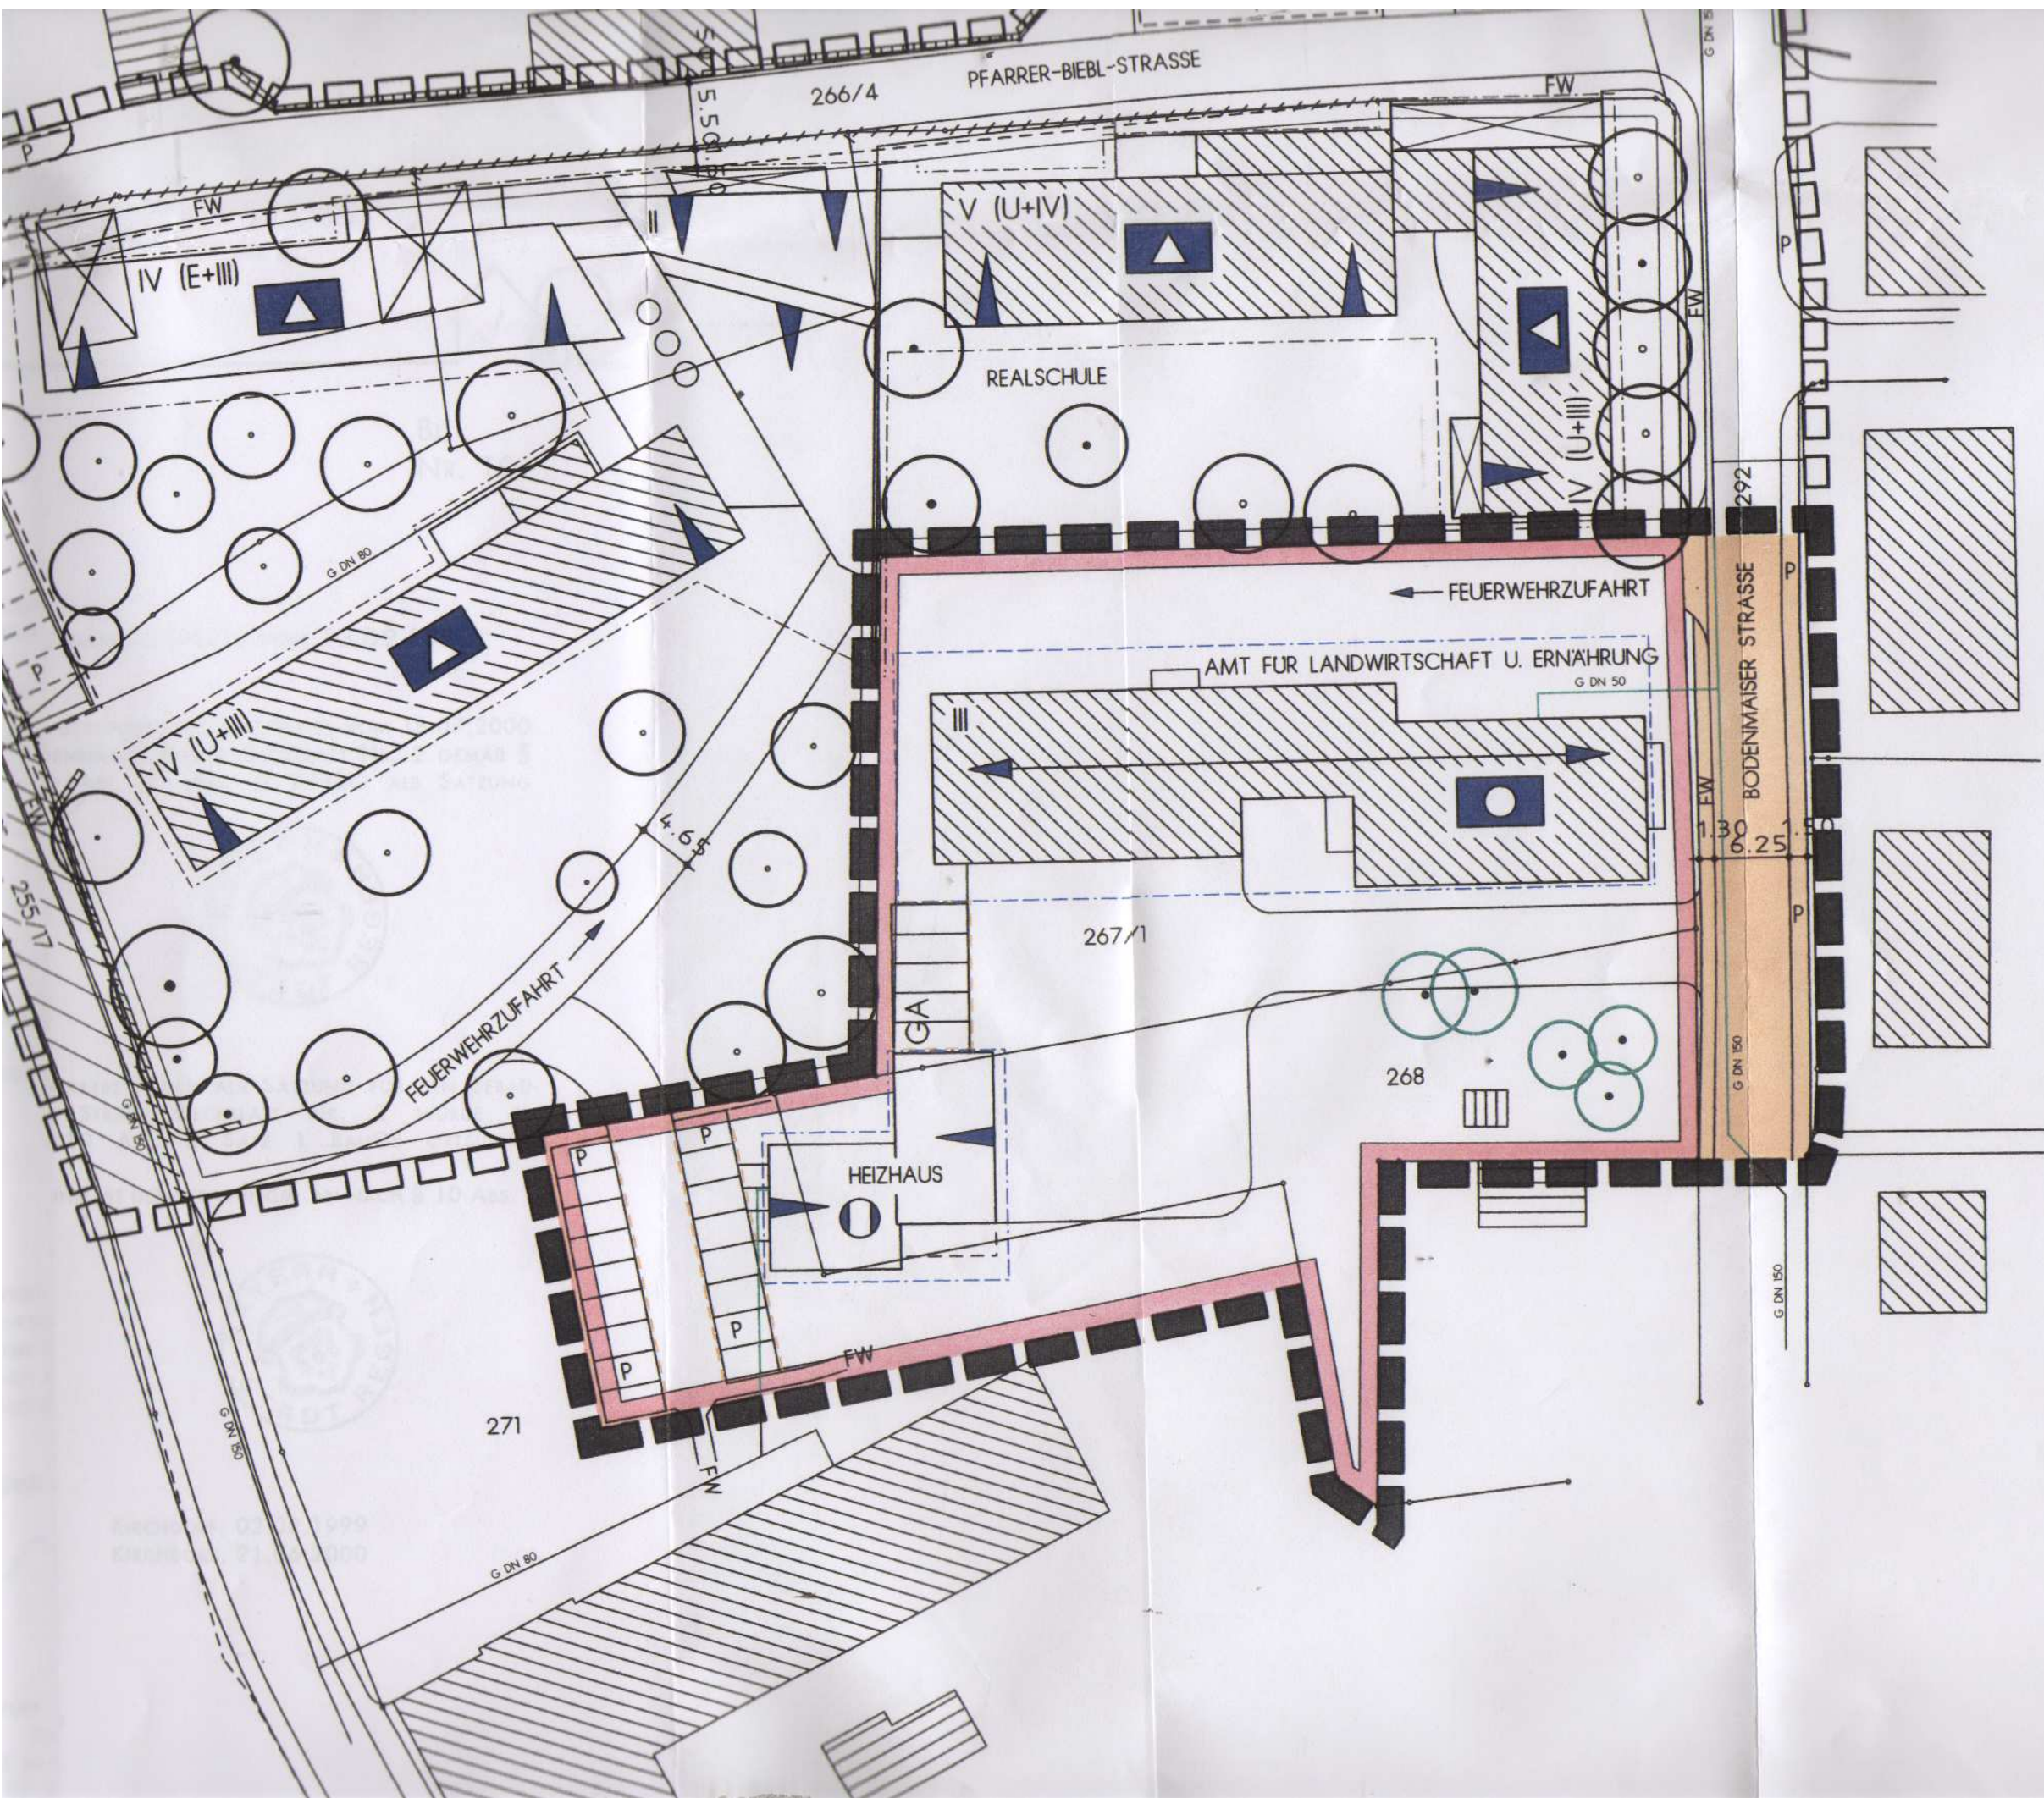

BEBAUUNG
 GEMEINDE:
 LANDKREIS:
 BODENMA
 STADT RE
 GEN
 BL.
 NR. 9