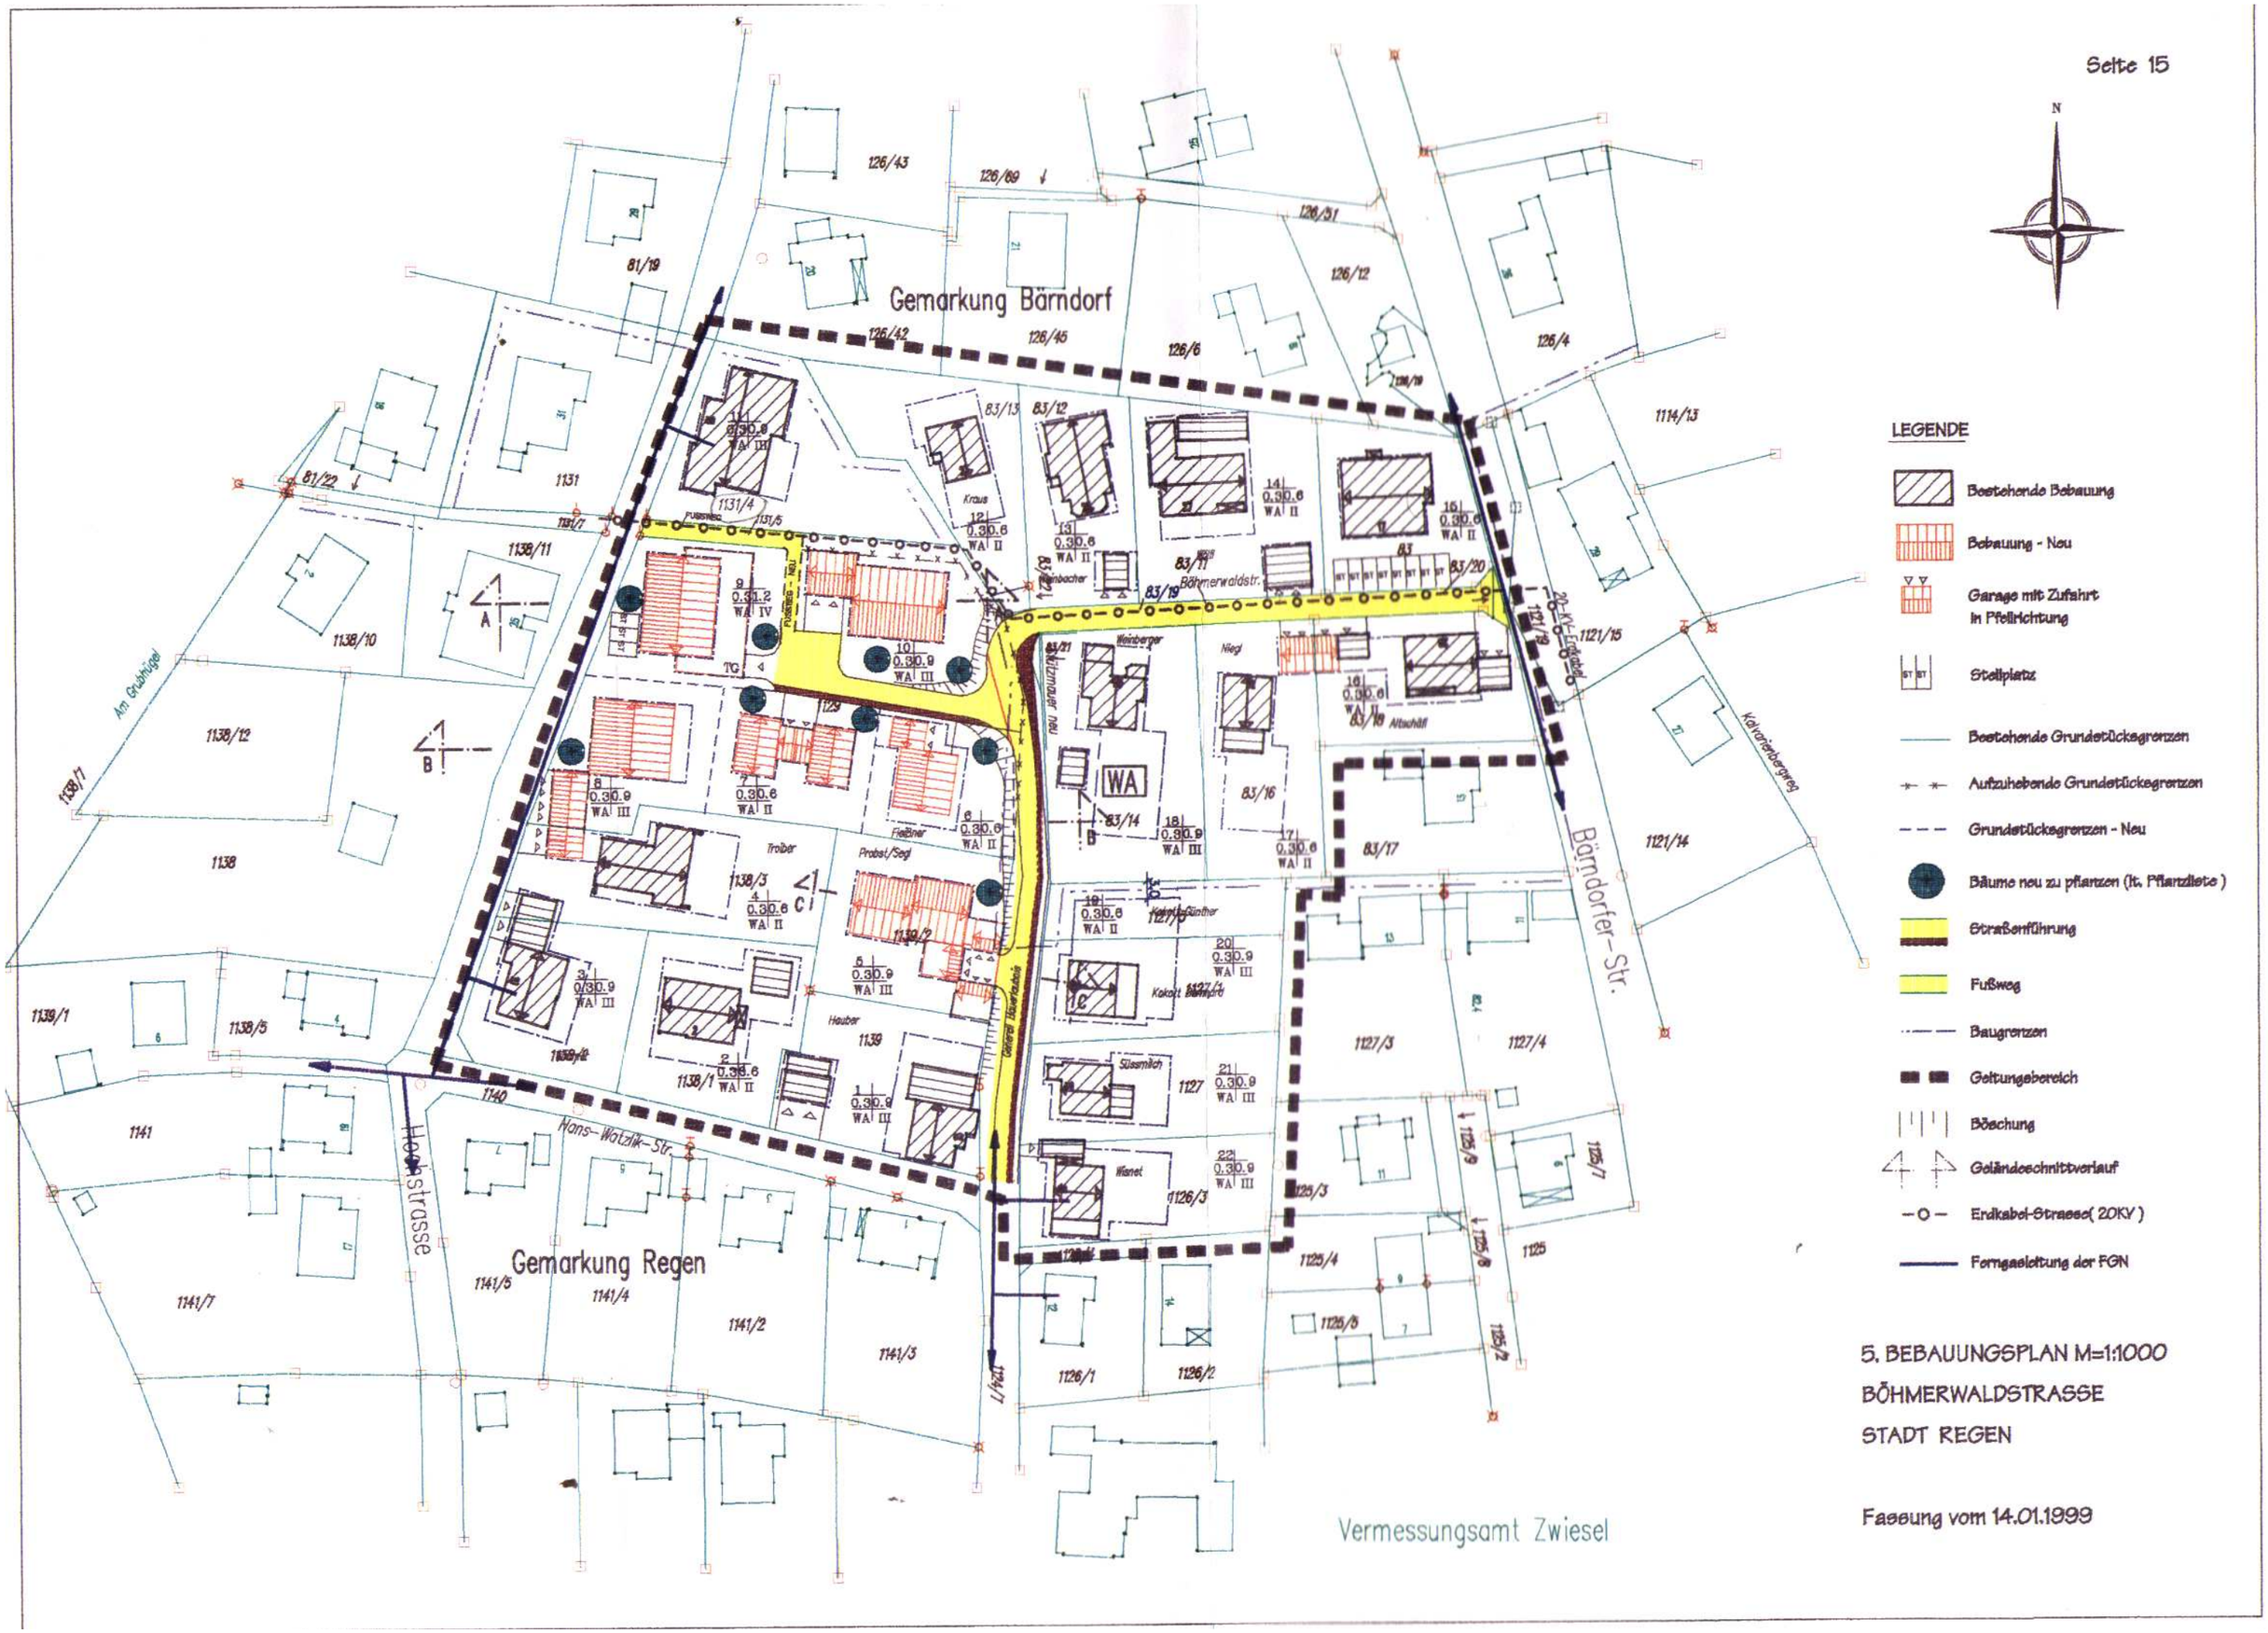

5. BEBAUUNGSPLAN M=1:1000
BÖHMERWALDSTRASSE
STADT REGEN

Fassung vom 14.01.1999