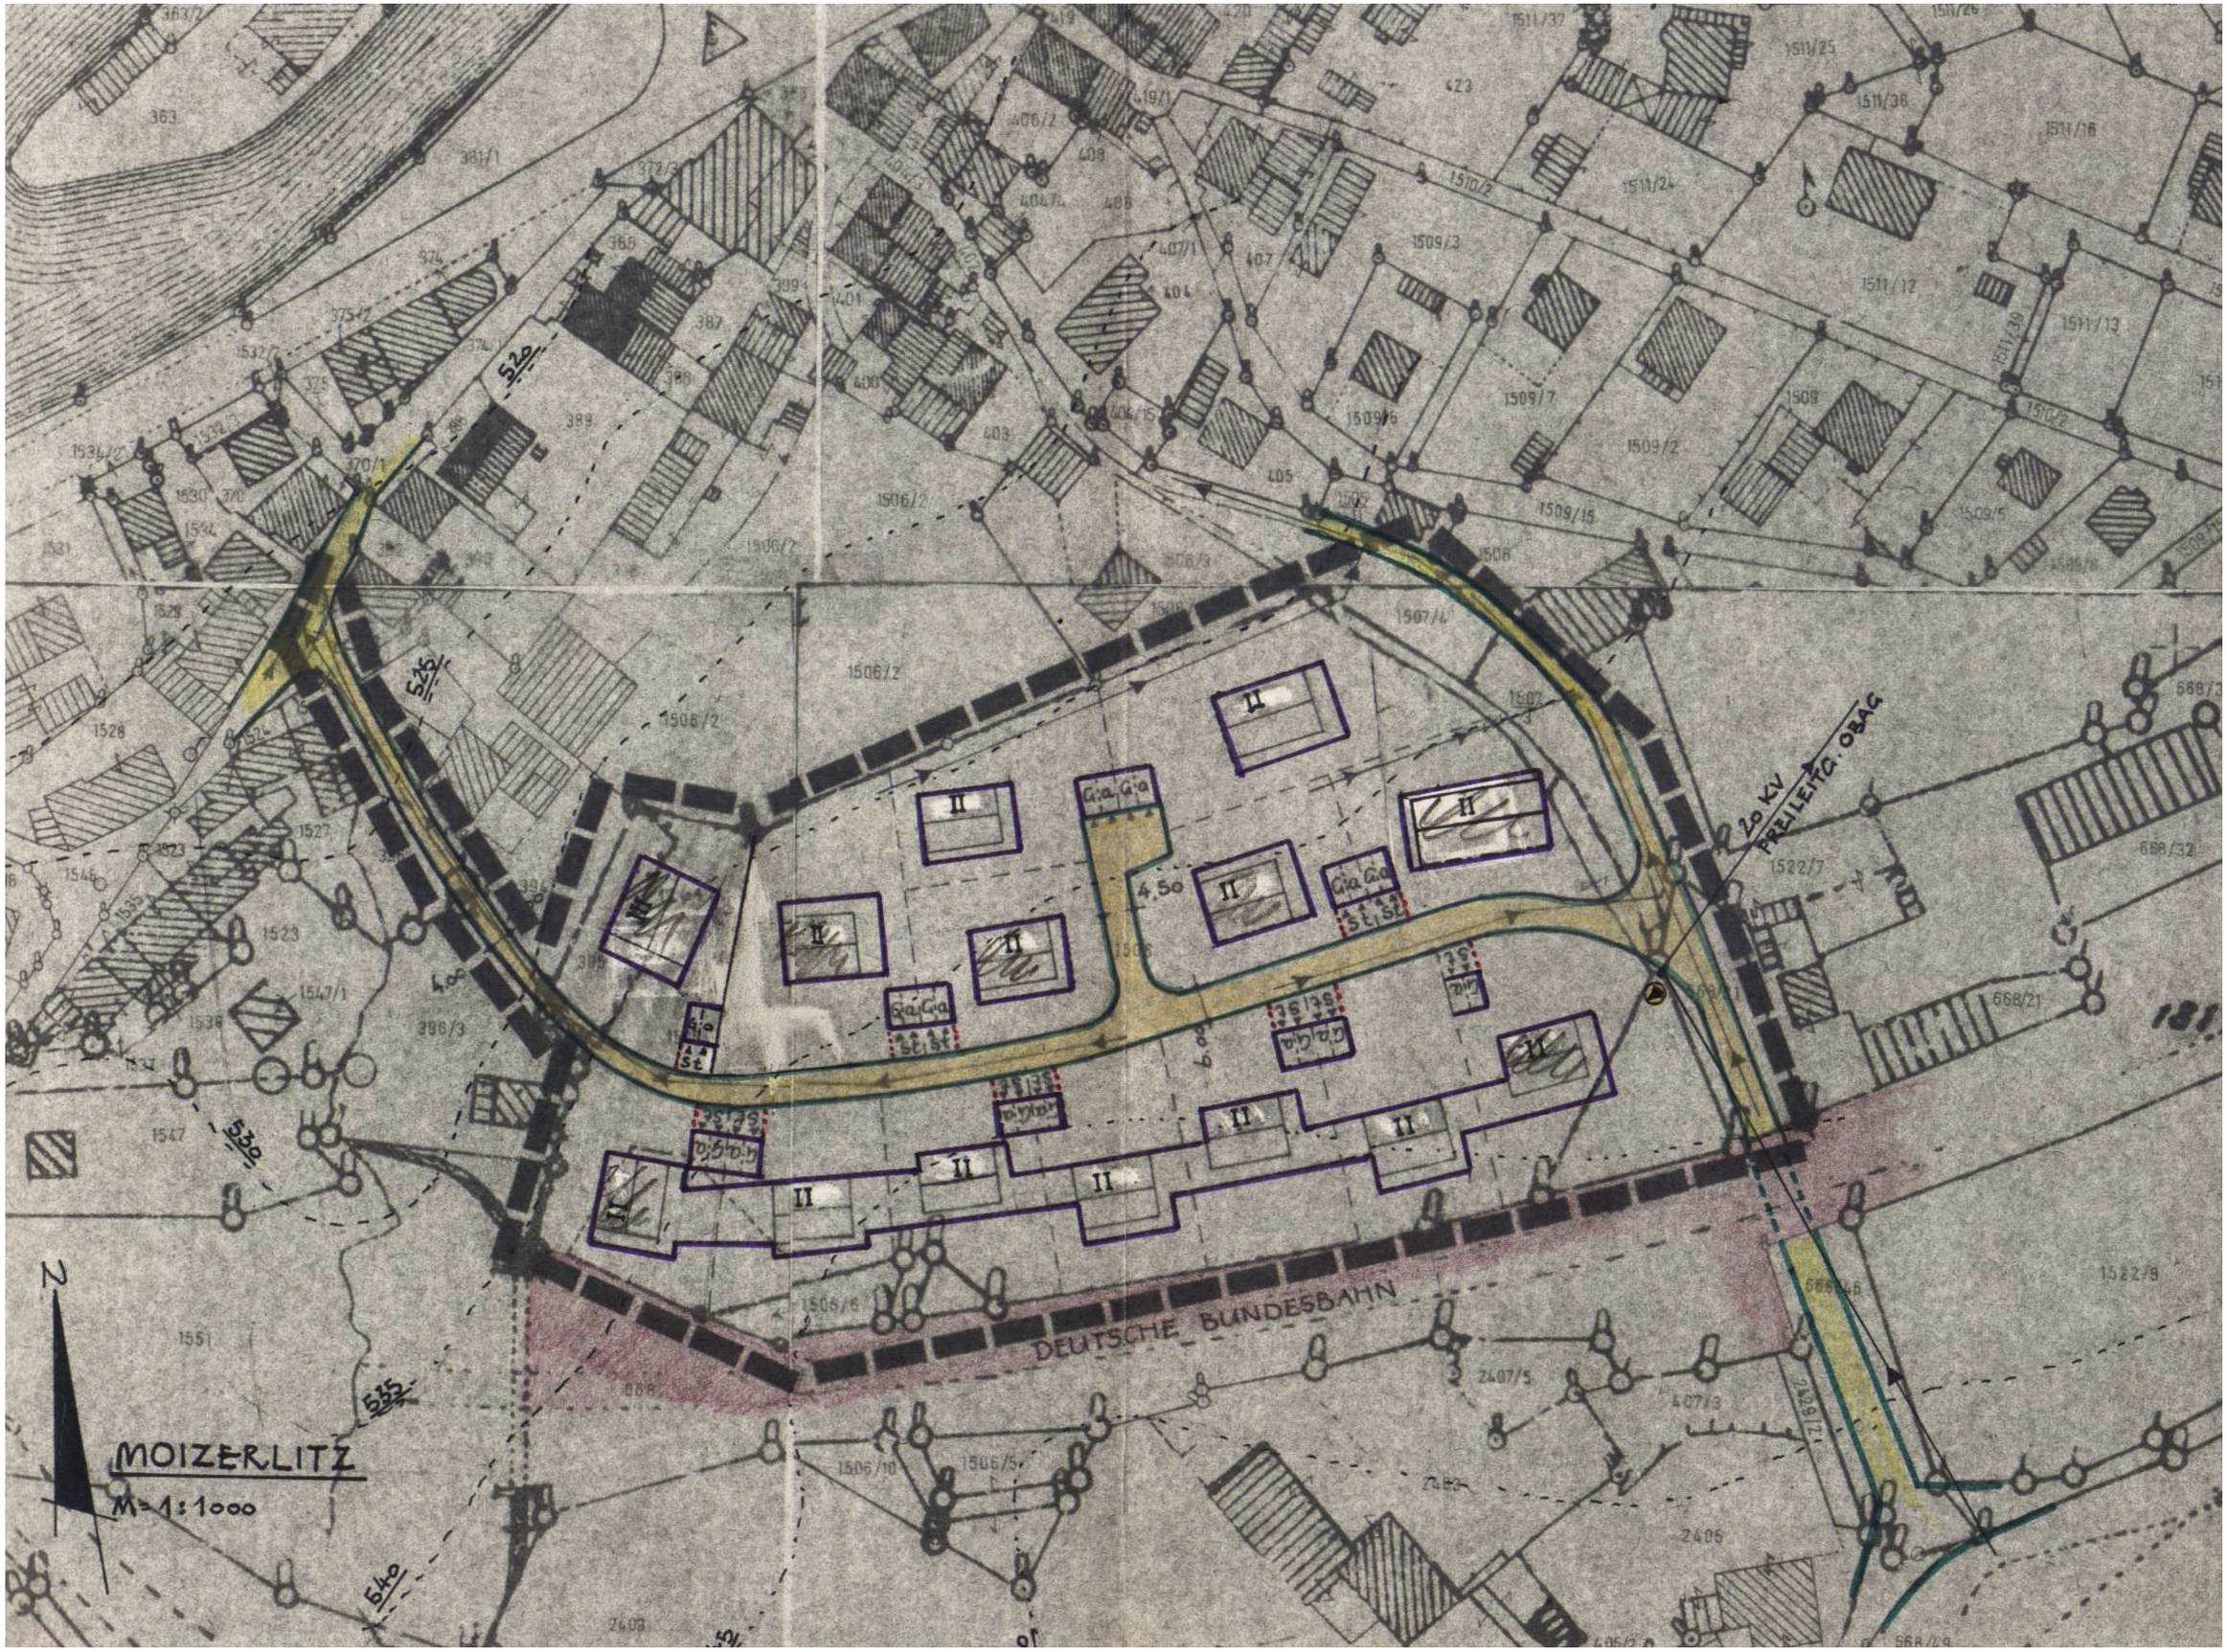
DEUTSCHE BUNDESBAHN
20 KV FREILEITG. OBAG
MOIZERLITZ
M = 1:1000
4,50
363
361/1
1506/2
1508/2
1509/3
1509/7
1509/2
1511/24
1511/25
1511/26
1511/36
1511/16
1511/12
1511/13
1511/39
1522/7
1522/8
1523
1527
1528
1538
1547
1547/1
1551
1506/6
1506/5
1506/10
2407/5
2407/3
2406
2408
668/32
668/21
668/46
668/49