



Schema der Nutzungsschablone

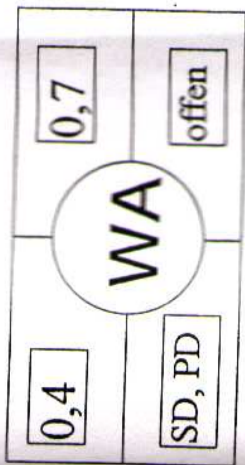

NORD

Arne

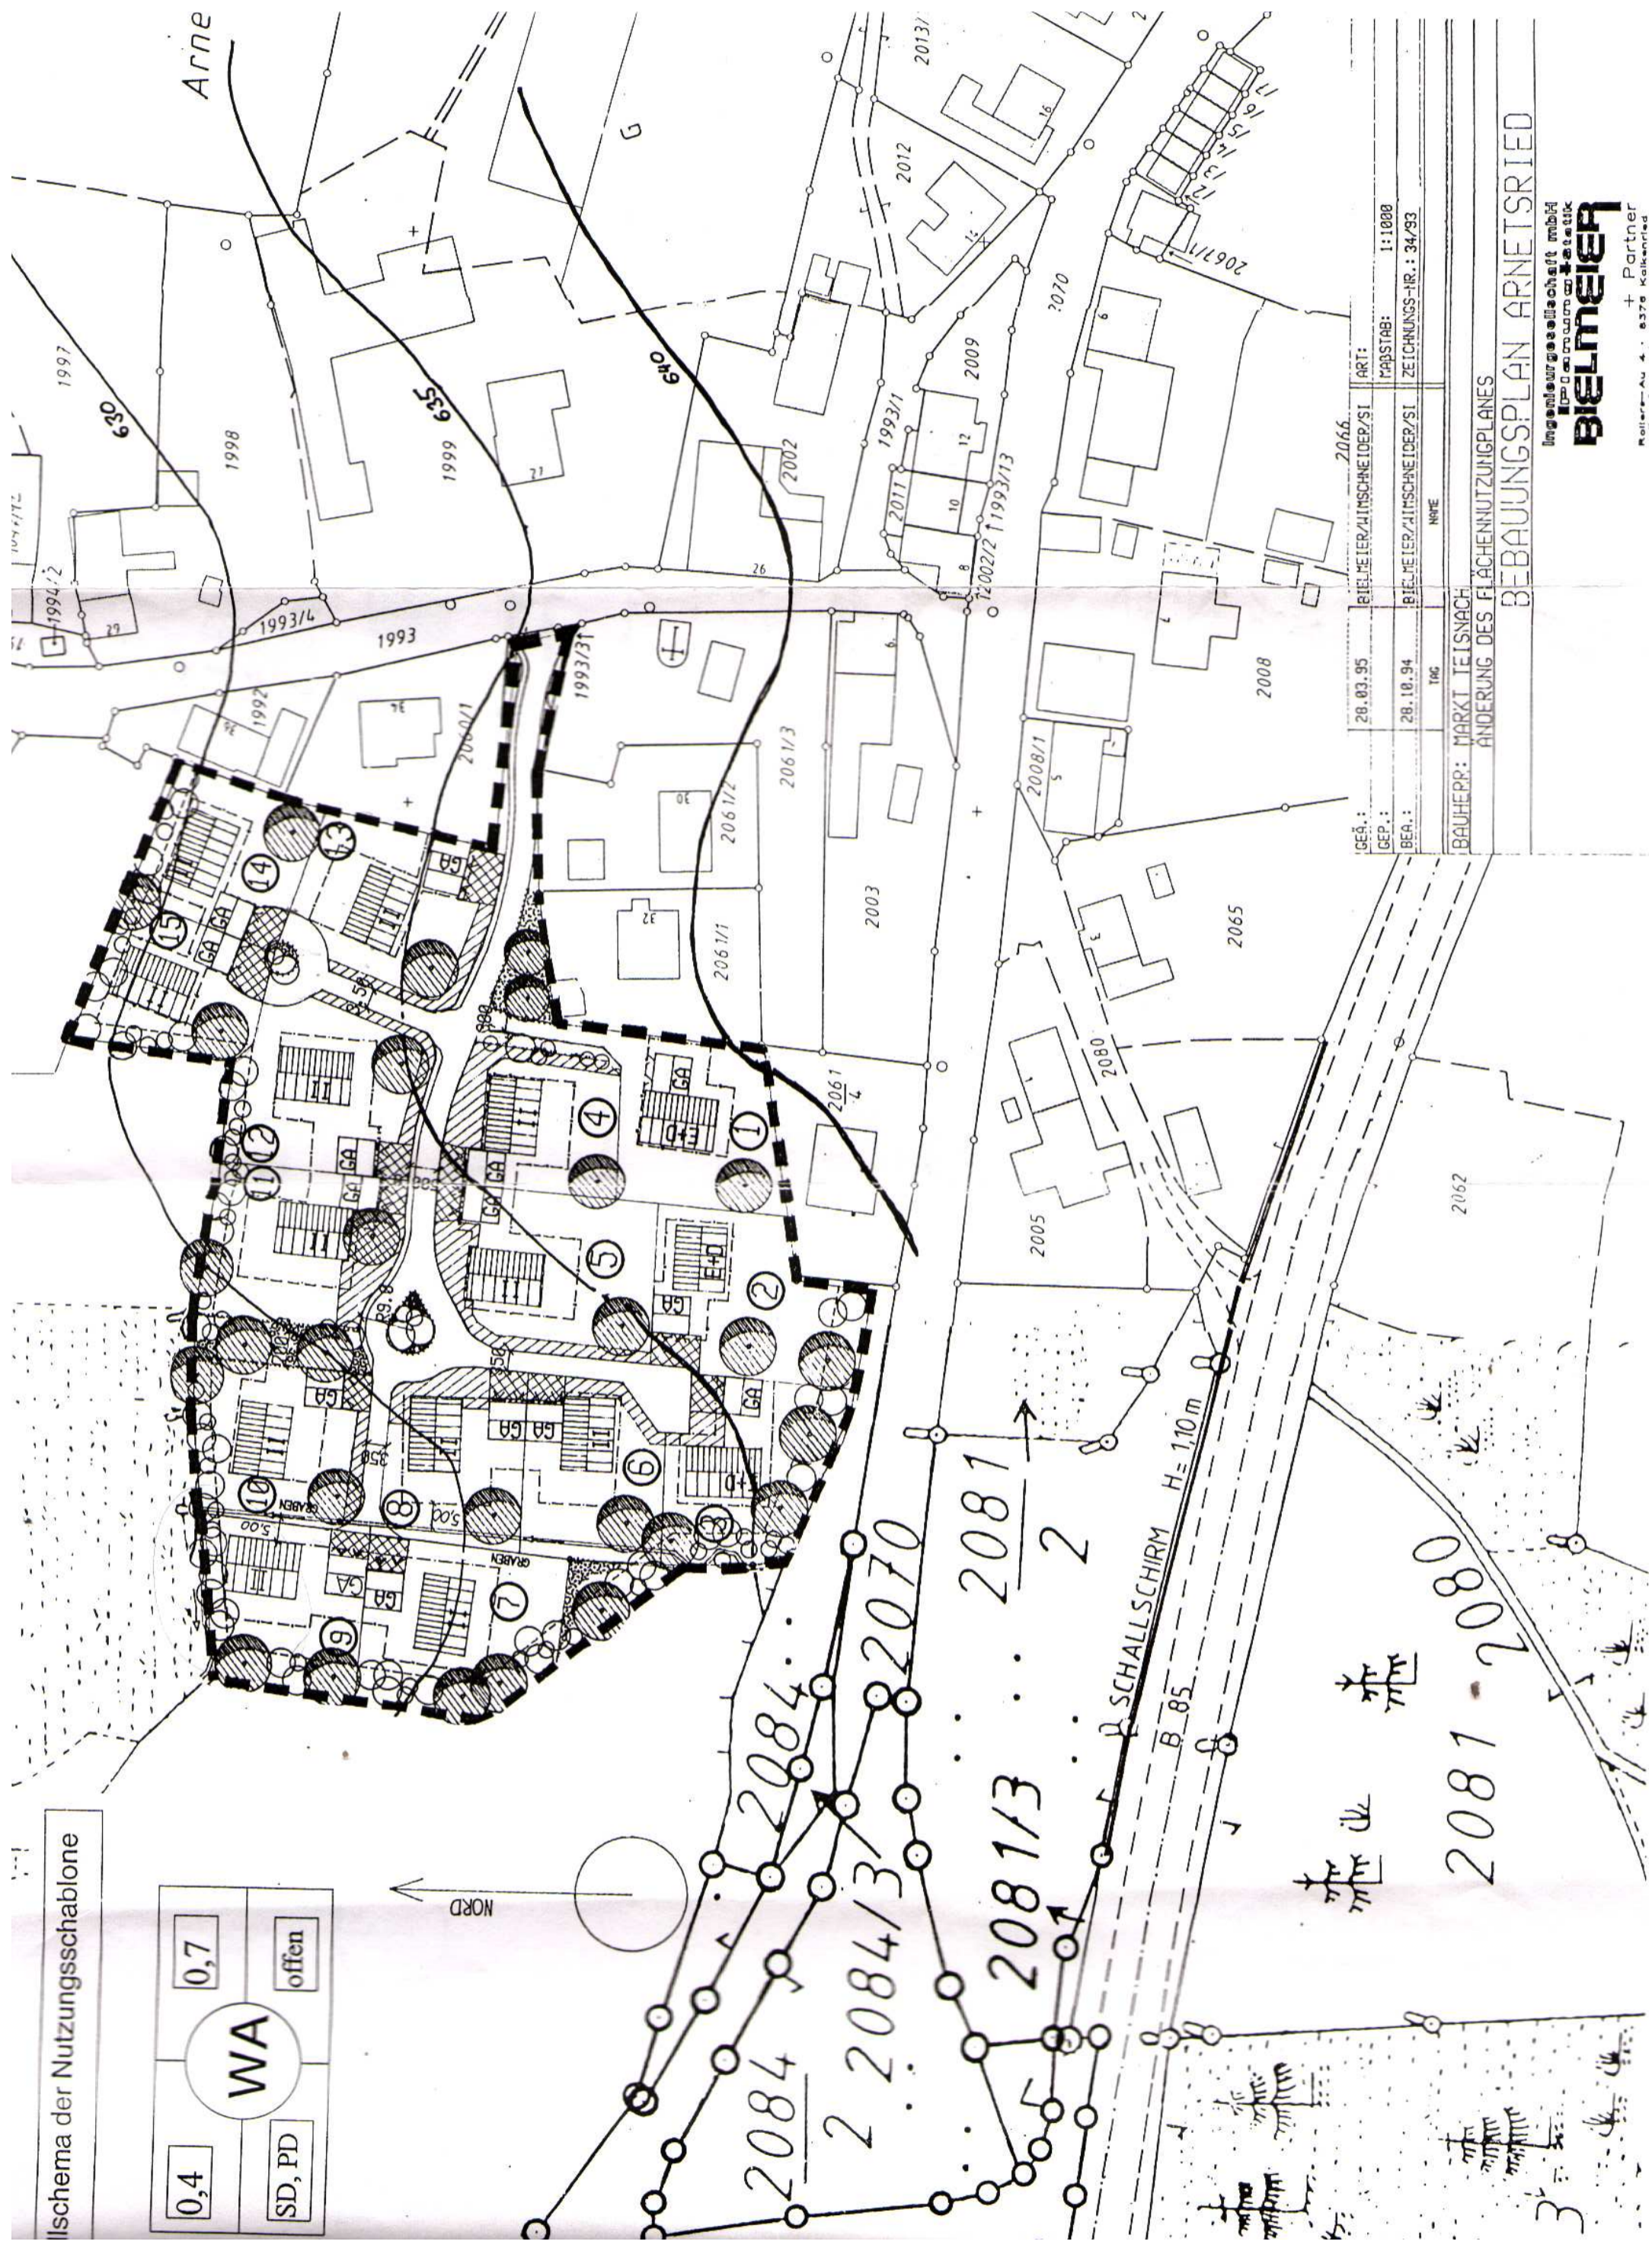

GEÄ.:	28.03.95	BIELMEIER/AMSCHEIDER/ST	ART:	2066
GEP.:			MAßSTAB:	1:1000
BEA.:	28.10.94	BIELMEIER/AMSCHEIDER/ST	ZEICHNUNGS-NR.:	34/93
			Nr.	

BAUHERR: MARKT TEIßNACH
 ÄNDERUNG DES FLÄCHENNUTZUNGSPLANES
 BEBAUUNGSPLAN ARNETSRIED

Ingenieurgesellschaft mbH
 Dr. O. Schmitt & Co. AG
BIELMEIER
 + Partner
 Kellerstr. 4 · 6376 Kalkried