



Schema der Nutzungsschablone

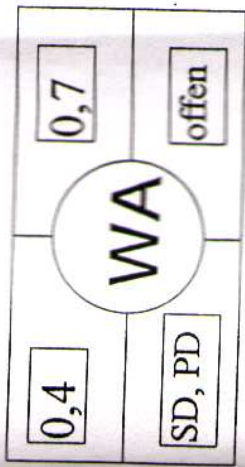

NORD

Arne

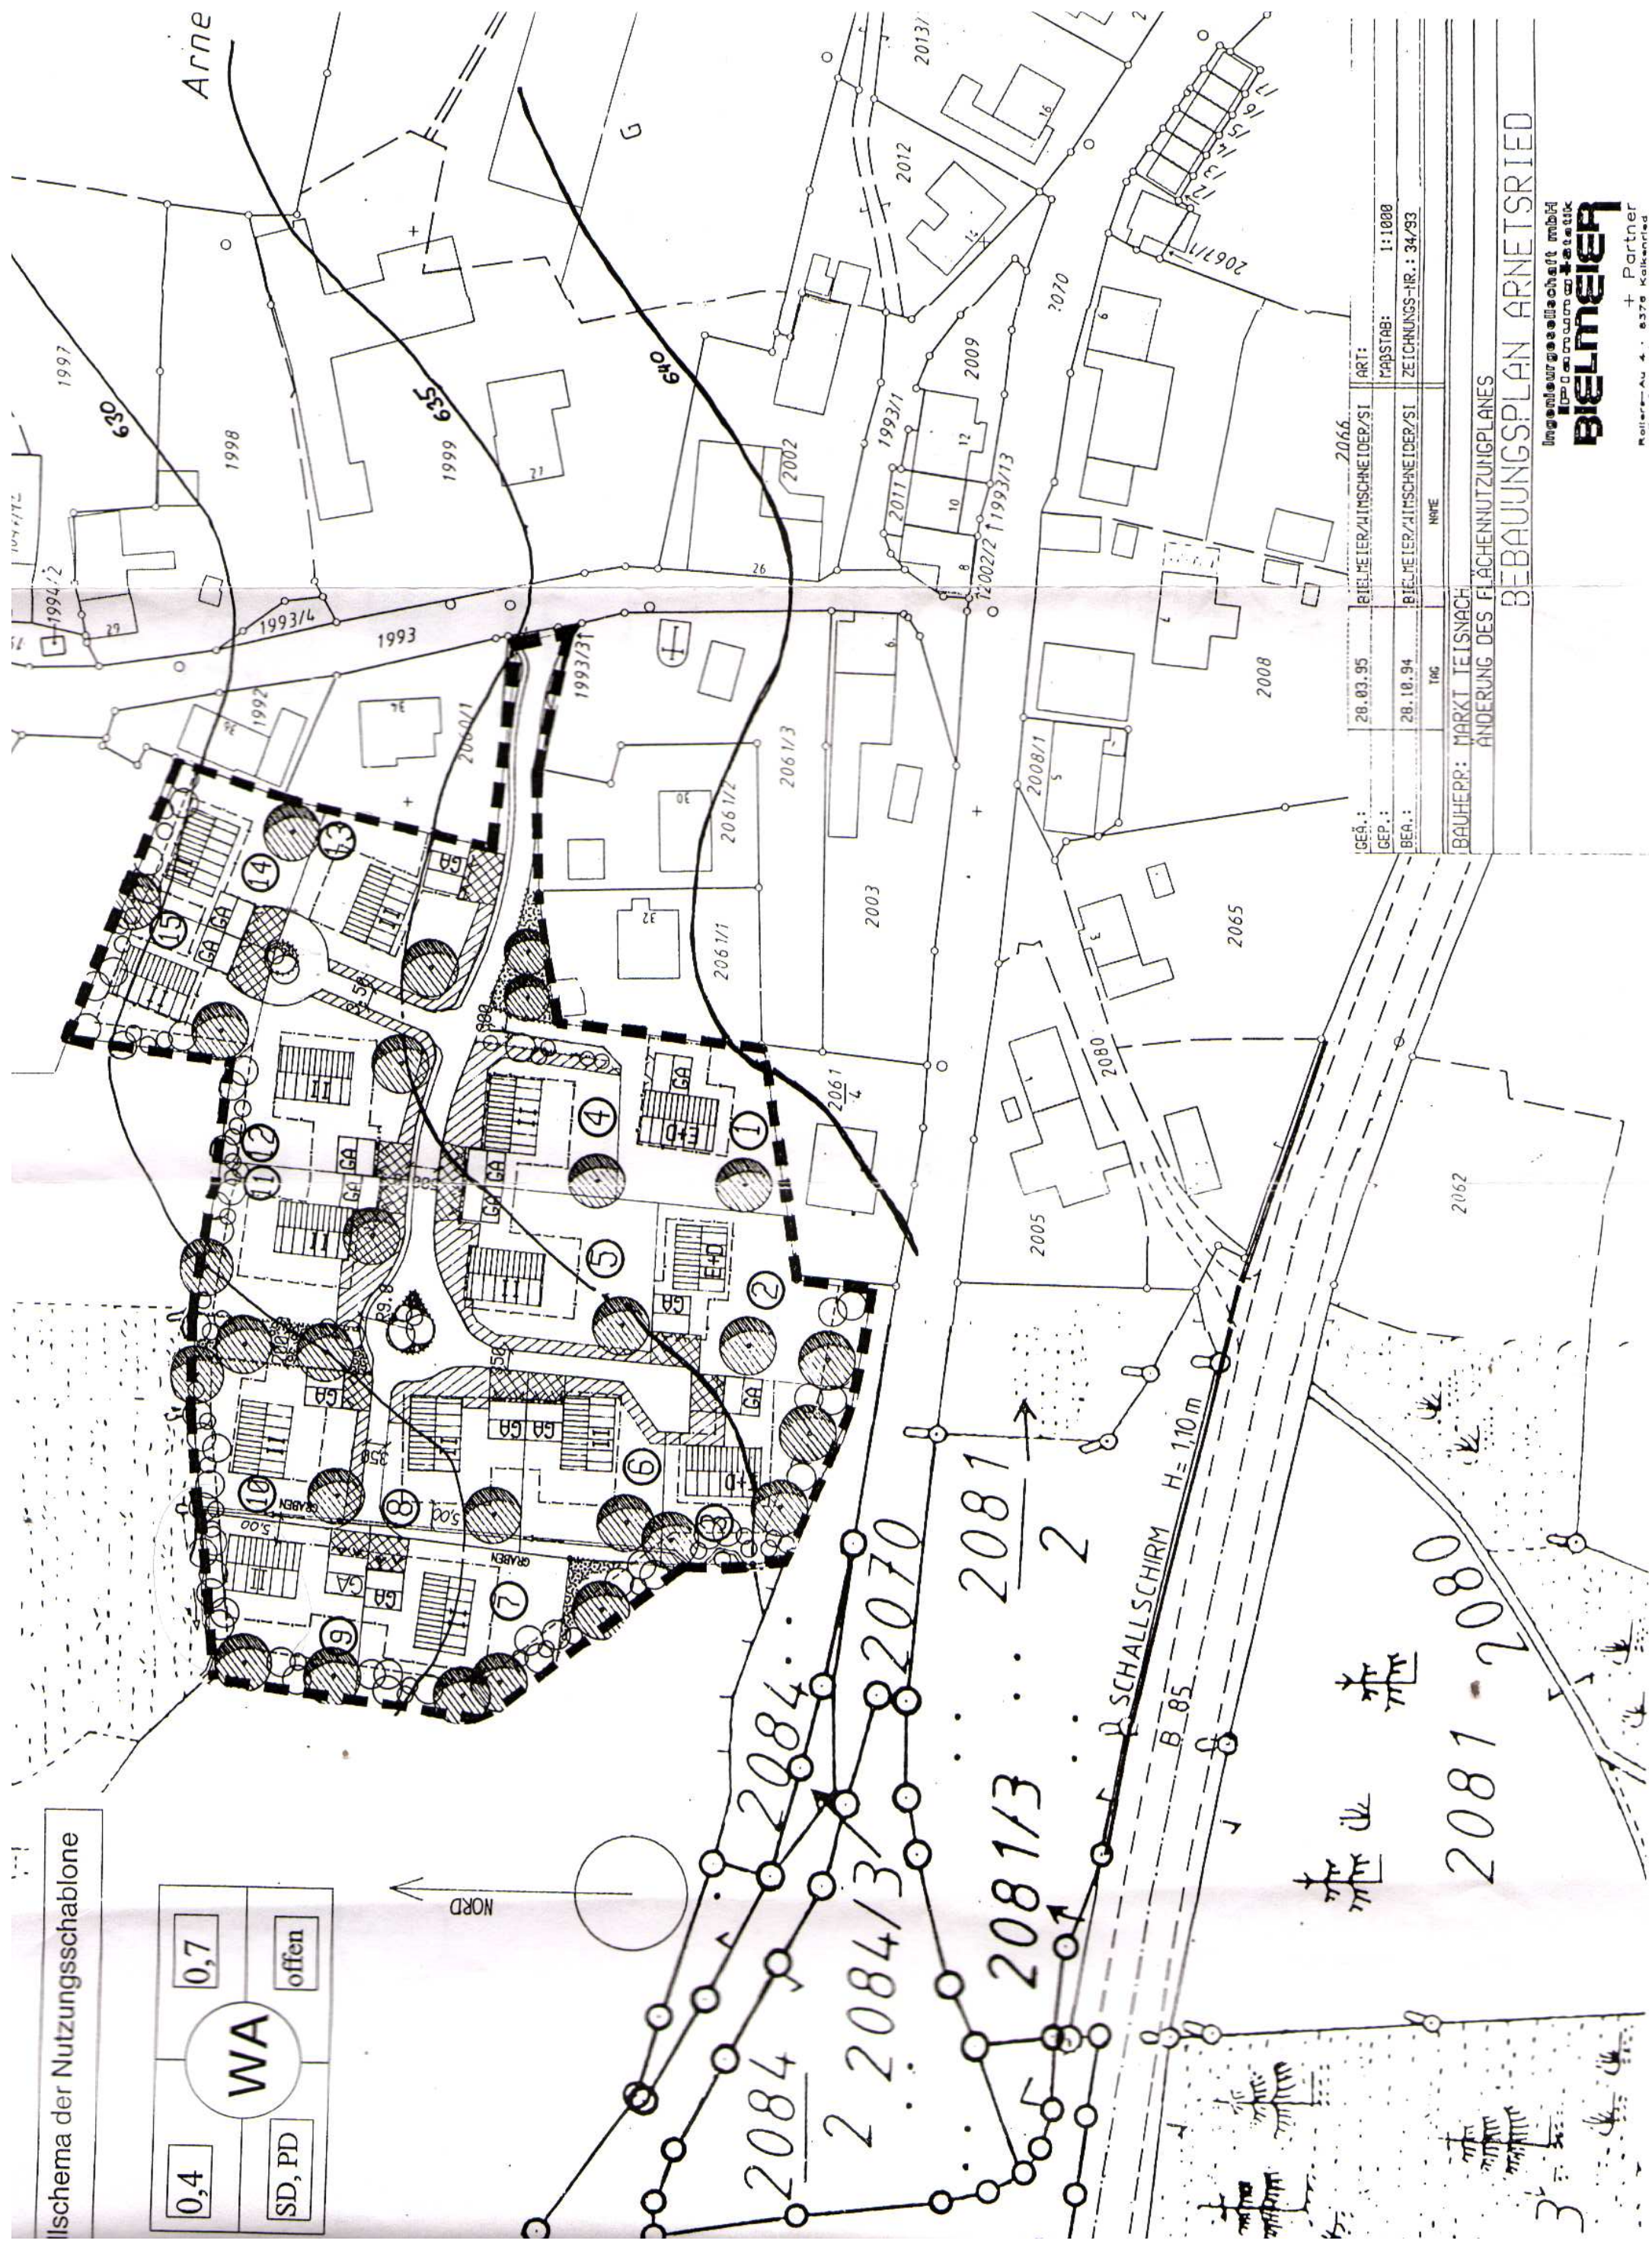

| | | | | |
|-------|----------|-------------------------|-----------------|--------|
| GEÄ.: | 28.03.95 | BIELMEIER/AMSCHEIDER/ST | ART: | 2066 |
| GEP.: | | | MAßSTAB: | 1:1000 |
| BEA.: | 28.10.94 | BIELMEIER/AMSCHEIDER/ST | ZEICHNUNGS-NR.: | 34/93 |
| | | | Nr. | |

BAUHERR: MARKT TEIßNACH
 ANDERUNG DES FLÄCHENNUTZUNGSPLANES
 BEBAUUNGSPLAN ARNETSRIED

Ingenieurgesellschaft mbH
 DIPL.-INGENIEUR
BIELMEIER
 + Partner
 Kellerstr. 4 · 8378 Kalkried