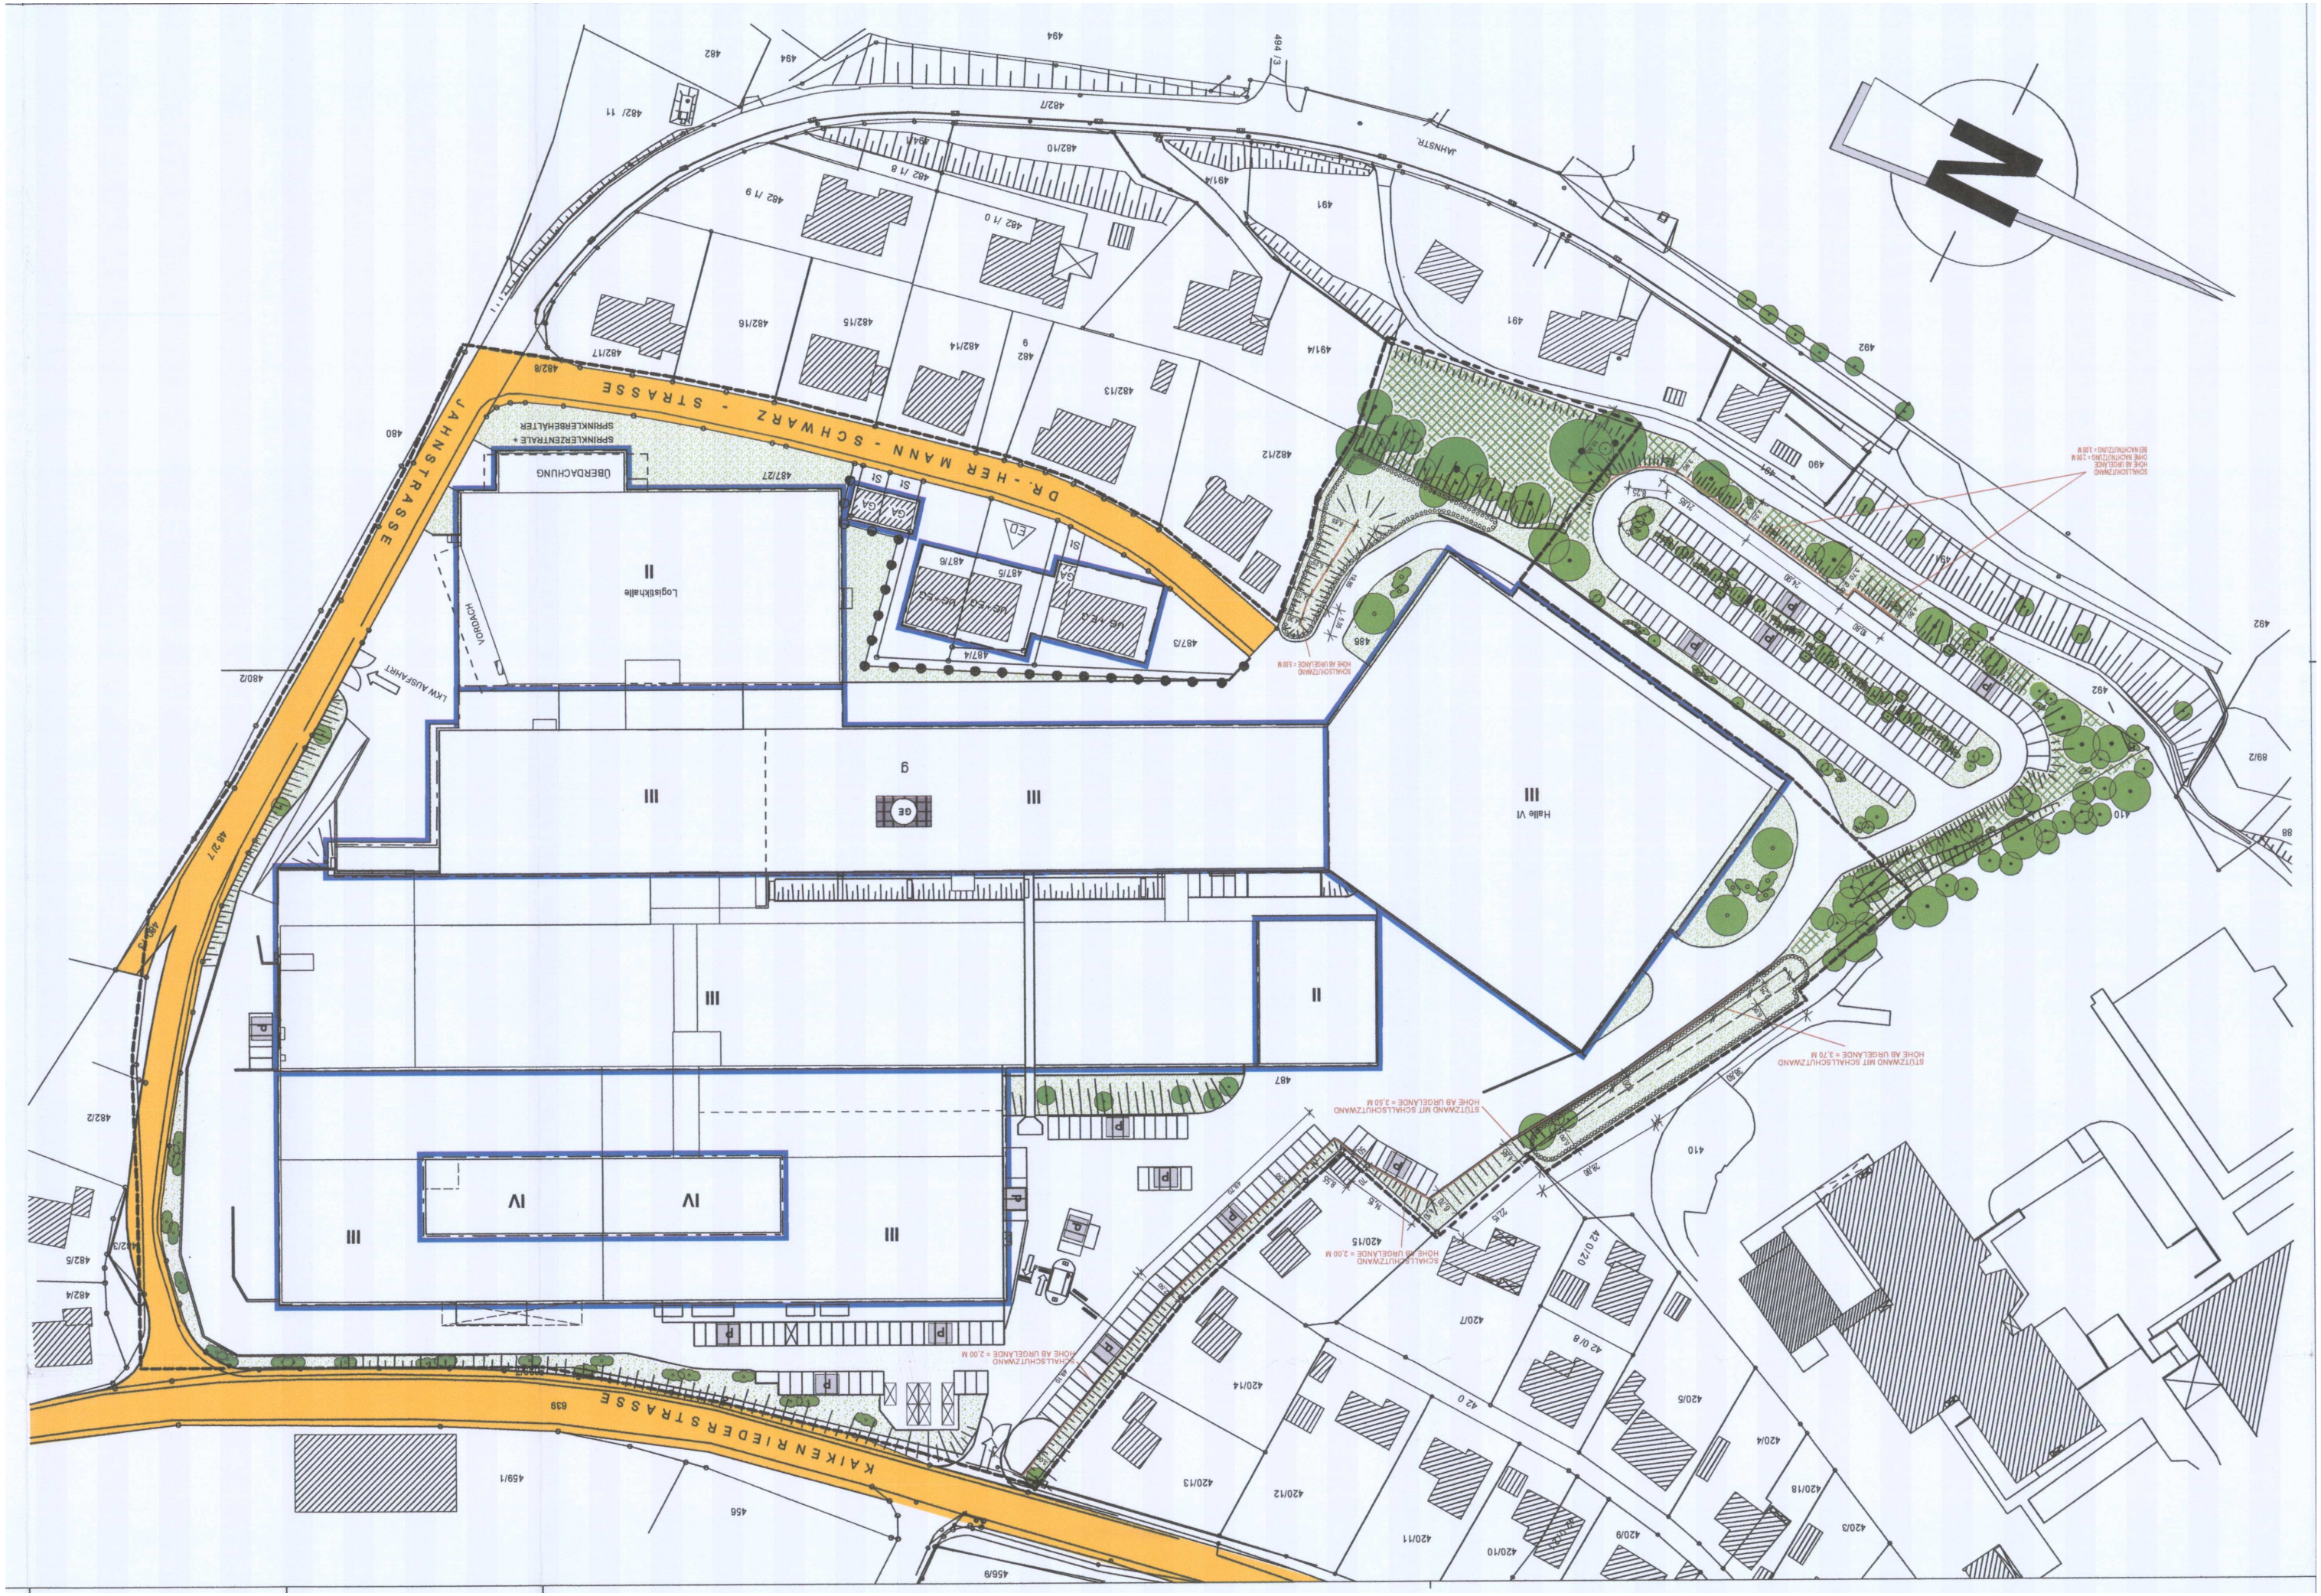
DR.-HERMANN-SCHWARZ-STRASSE
JAHNSTRASSE
KAIKENRIEDERSTRASSE
JAHNSTR.
Halle VI
Logistikhalle
ÜBERDACHUNG
SPRINKLERZENTRALE + SPRINKLERBEHÄLTER
VORDACH
LKW AUSFAHRT
SCHALLSCHUTZWAND HÖHE AB URGELÄNDE = 3,70 M
SCHALLSCHUTZWAND HÖHE AB URGELÄNDE = 3,00 M
SCHALLSCHUTZWAND HÖHE AB URGELÄNDE = 2,00 M
SCHALLSCHUTZWAND HÖHE AB URGELÄNDE = 2,00 M
SCHALLSCHUTZWAND HÖHE AB URGELÄNDE = 3,00 M
N