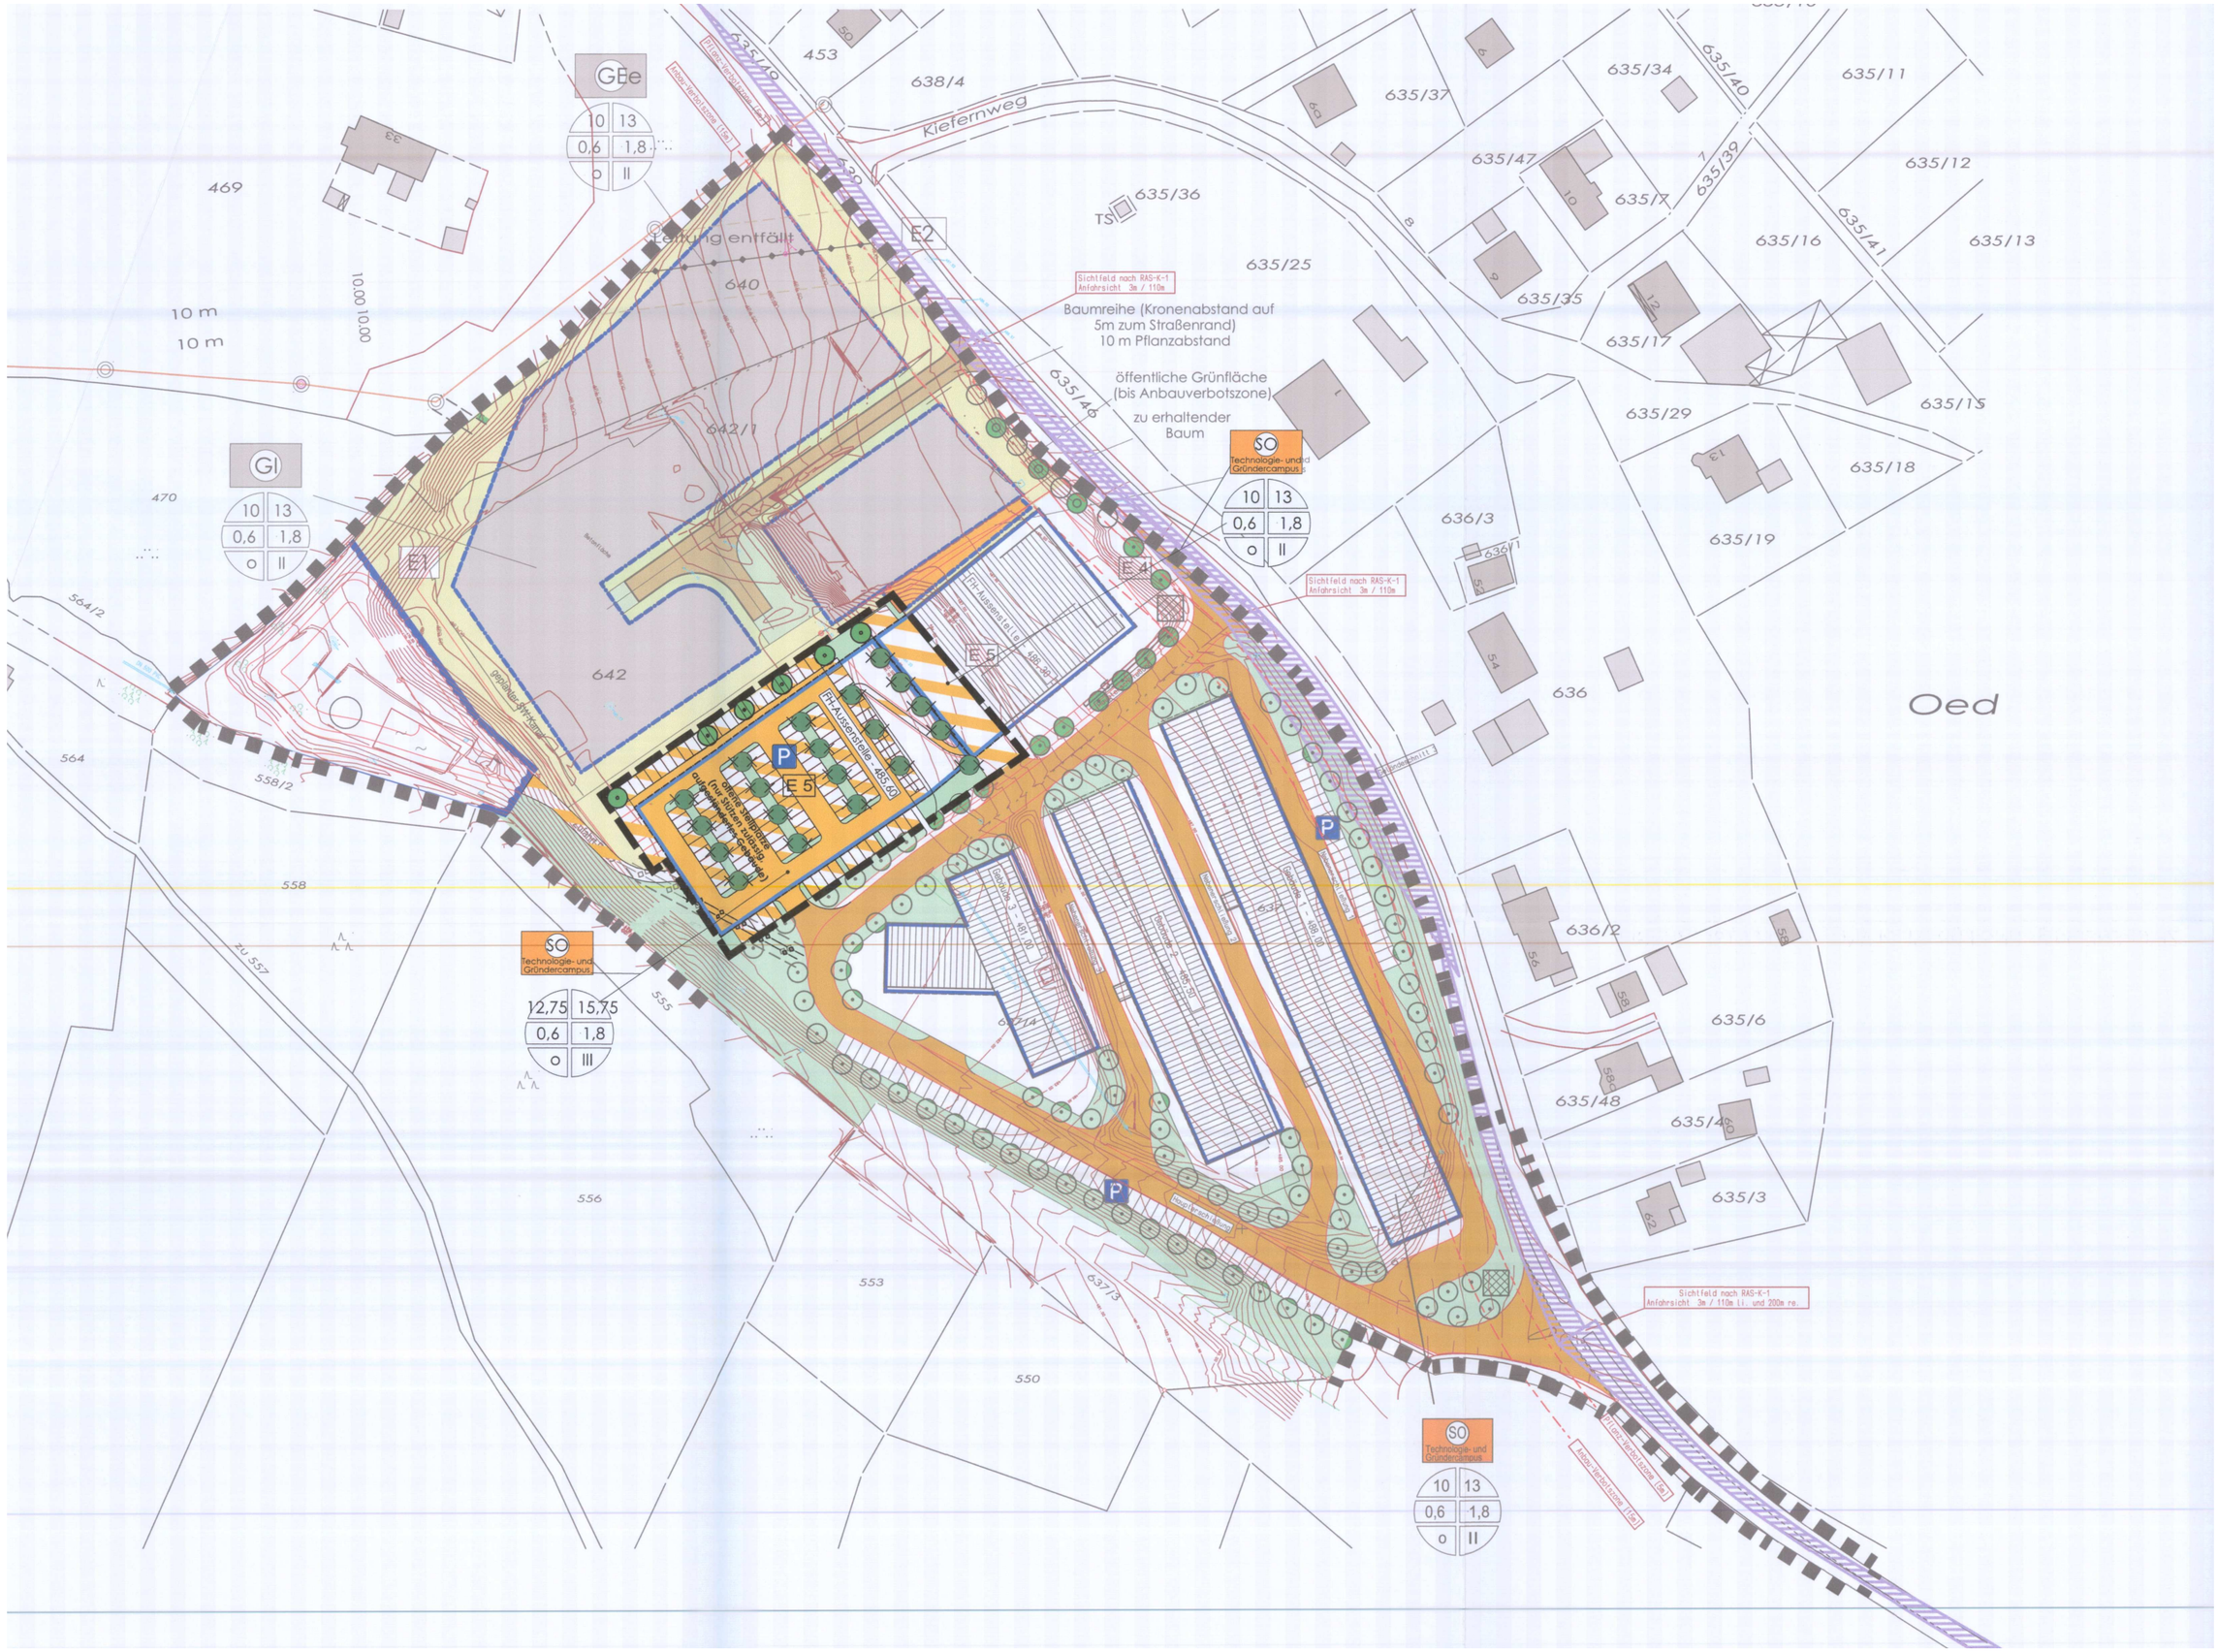
GEe
10 13
0,6 1,8
o II
GI
10 13
0,6 1,8
o II
SO
Technologie- und Gründercampus
12,75 15,75
0,6 1,8
o III
SO
Technologie- und Gründercampus
10 13
0,6 1,8
o II
SO
Technologie- und Gründercampus
10 13
0,6 1,8
o II
Kiefernweg
Leitung entfällt
E1
E2
E4
E5
E5
P
P
P
Baumreihe (Kronenabstand auf 5m zum Straßenrand) 10 m Pflanzabstand
öffentliche Grünfläche (bis Anbauverbotszone)
zu erhaltender Baum
Sichtfeld nach RAS-K-1 Anfahrsicht 3m / 110m
Sichtfeld nach RAS-K-1 Anfahrsicht 3m / 110m
Sichtfeld nach RAS-K-1 Anfahrsicht 3m / 110m li. und 200m re.
Anbau-Verbotszone (15m)
Anbau-Verbotszone (15m)
Oed
469
470
453
638/4
635/36
635/25
635/37
635/34
635/40
635/11
635/47
635/7
635/39
635/12
635/16
635/41
635/13
635/35
635/17
635/29
635/15
635/18
635/19
636/3
636/1
636
636/2
635/6
635/48
635/40
635/3
640
642/1
642
643/14
643/13
564/2
564
558/2
558
557
556
555
553
550
10 m
10 m
10.00 10.00