


1163/

g I e I a

WA	0
BW	0.3
GRZ	0.6
GFZ	0.6

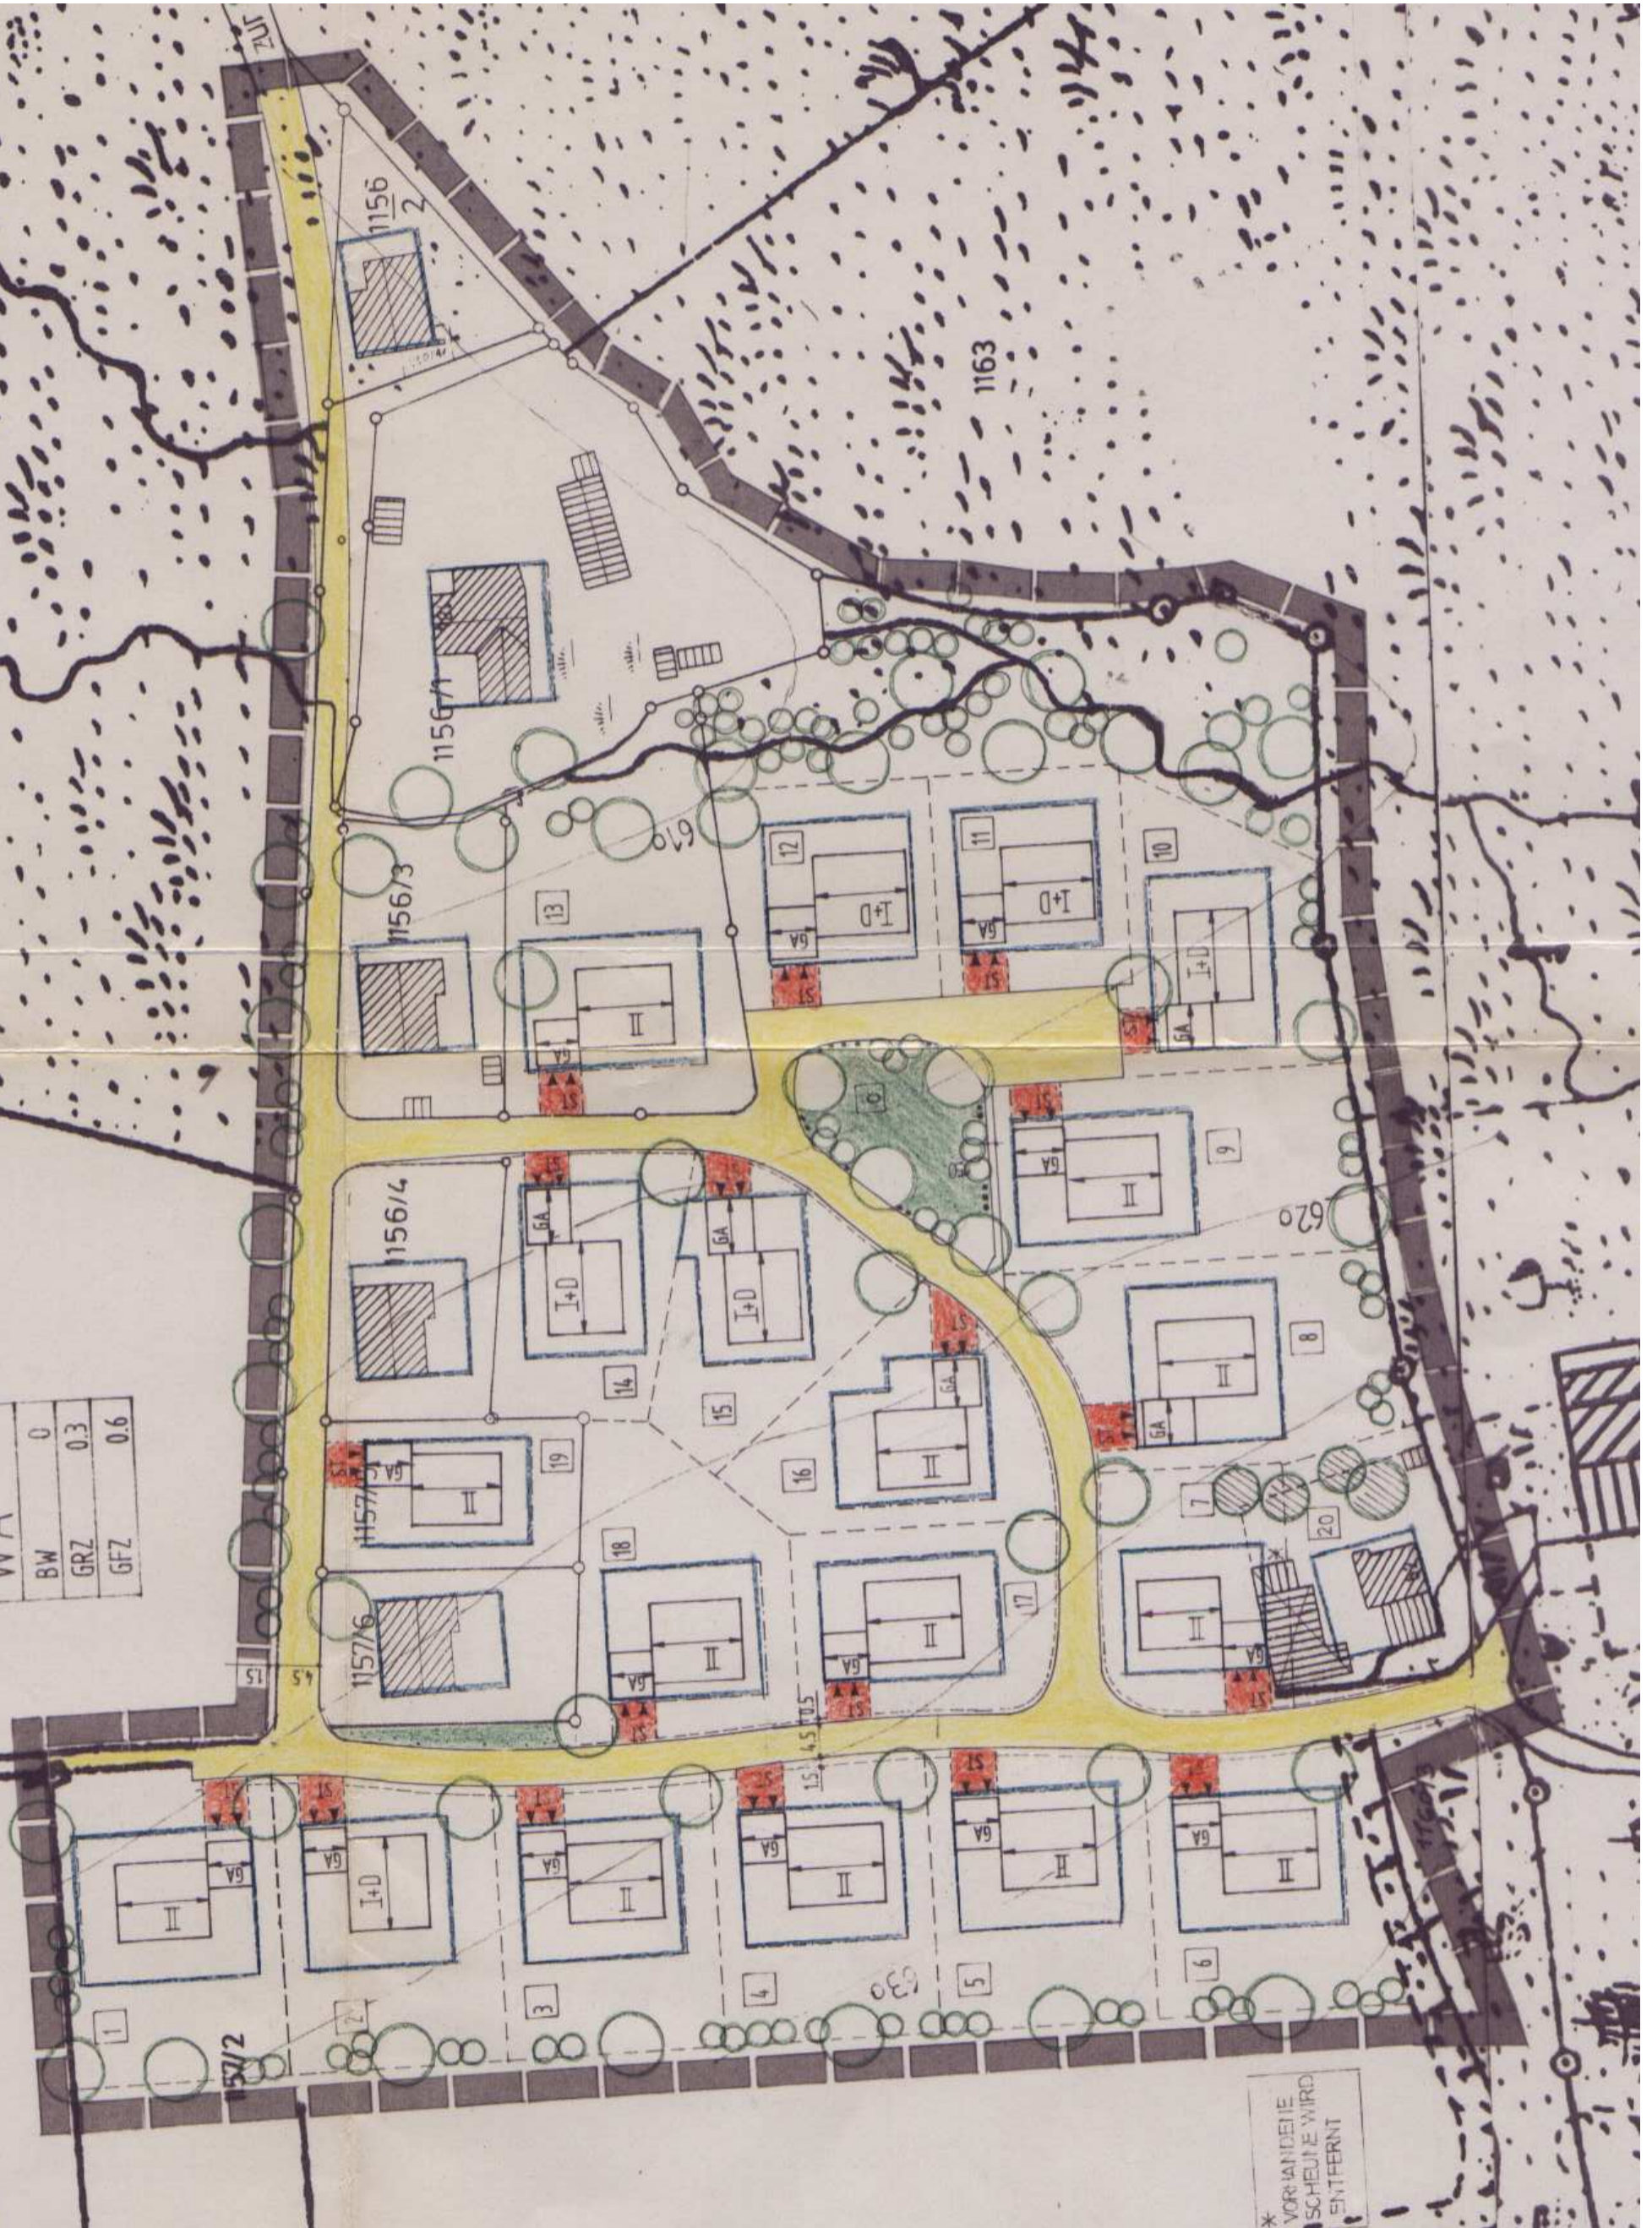

* VORHANDENE
 SCHEUTE WIRD
 ENTFERNT