


MASSTAB 1 : 1 0 0 0

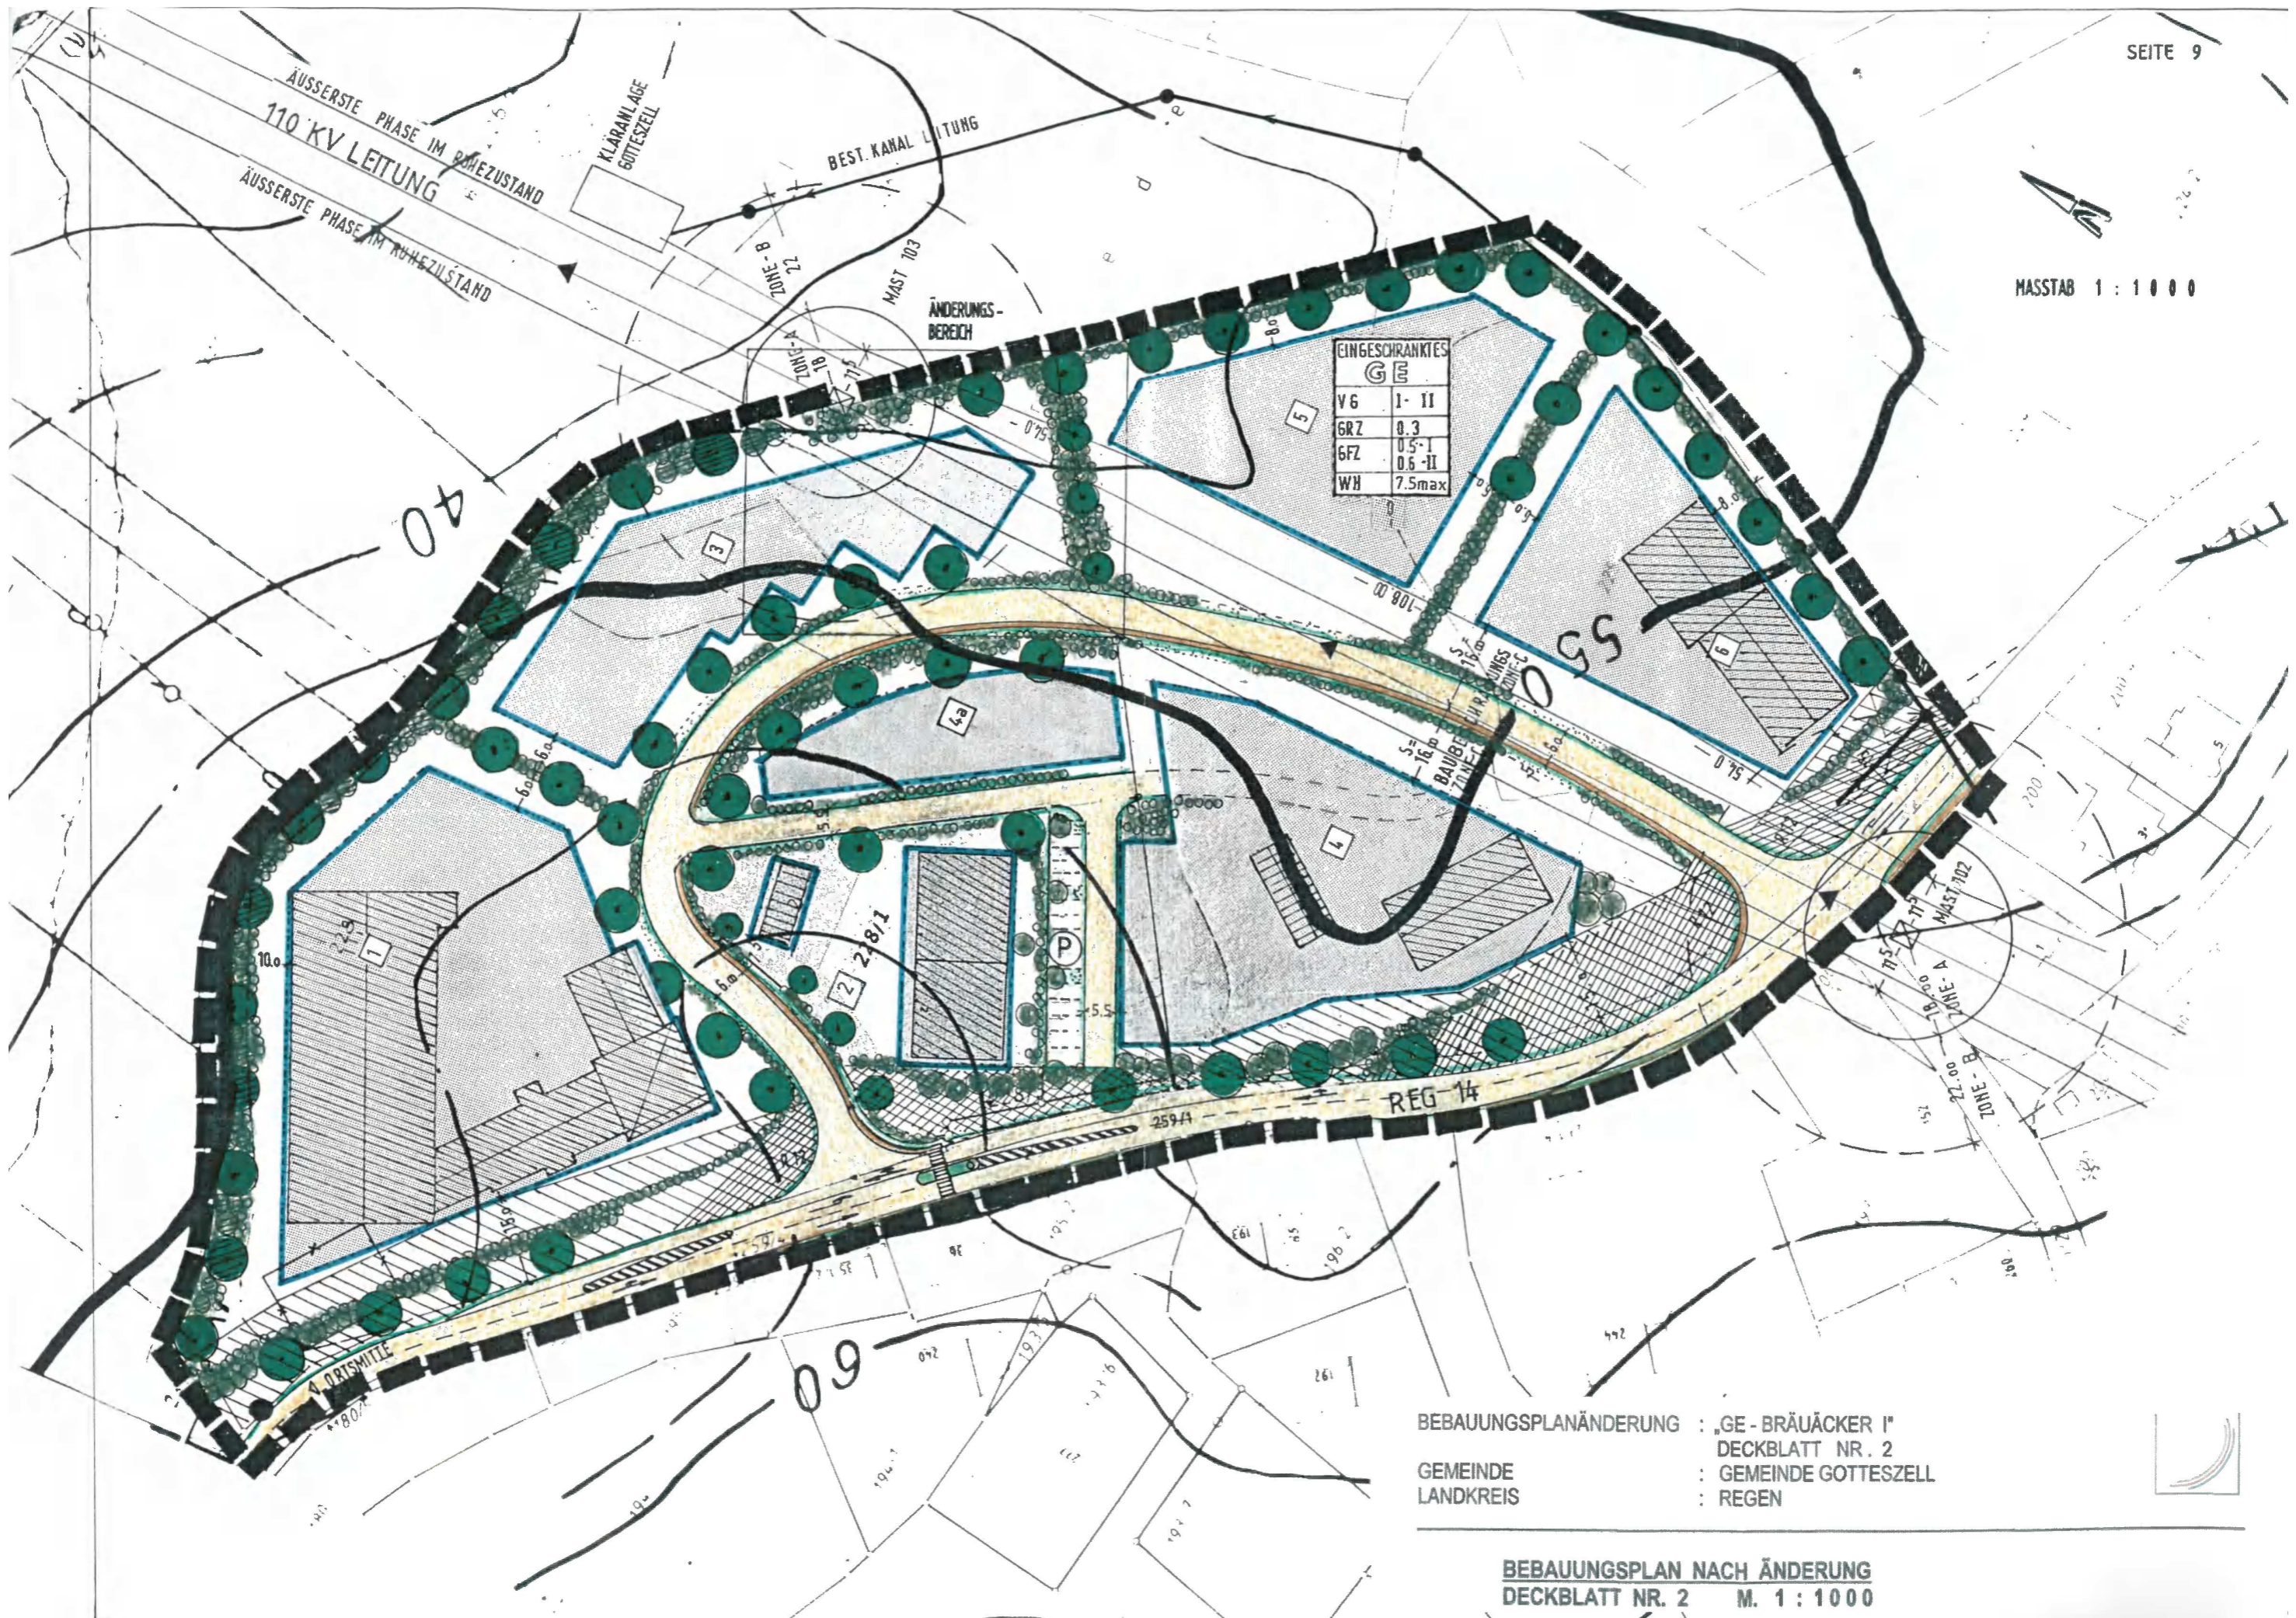

BEBAUUNGSPLANÄNDERUNG : „GE - BRÄUÄCKER I“
 DECKBLATT NR. 2
 GEMEINDE GOTTESZELL
 LANDKREIS : REGEN

BEBAUUNGSPLAN NACH ÄNDERUNG
 DECKBLATT NR. 2 M. 1 : 1 0 0 0