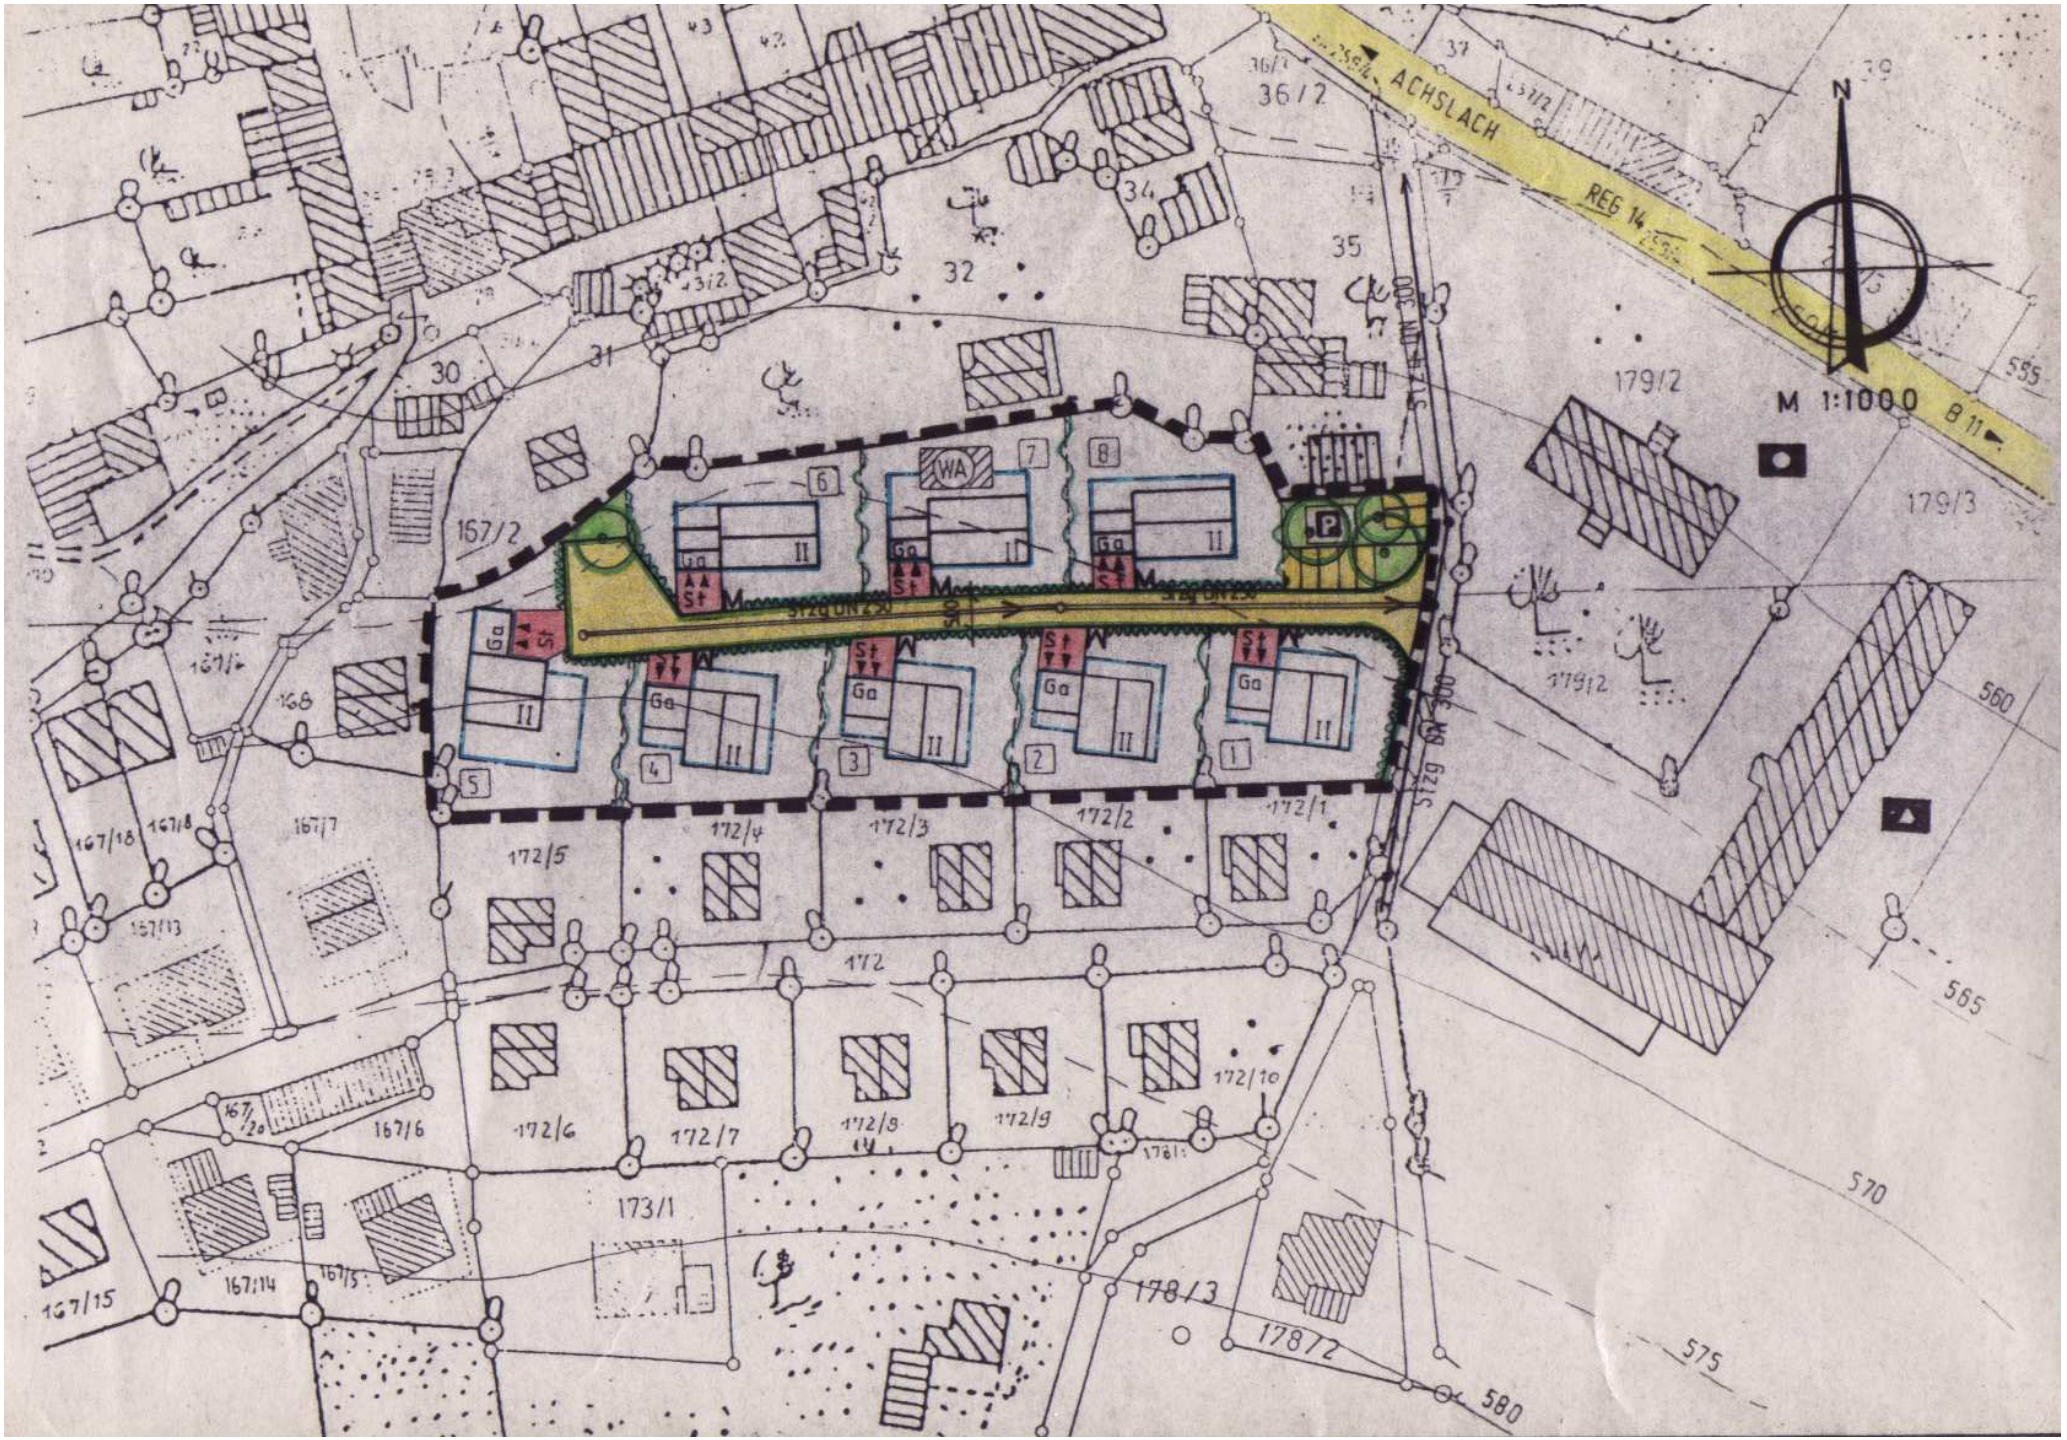
ACHSLACH
REG 14
B 11
M 1:1000
N
36/2
34
35
32
31
30
179/2
179/3
167/2
168
167/7
167/18
167/8
167/13
172/5
172/4
172/3
172/2
172/1
172
172/6
172/7
172/8
172/9
172/10
167/6
173/1
167/15
167/14
178/3
178/2
555
560
565
570
575
580
WA
P
Ga
St
II
1
2
3
4
5
6
7
8