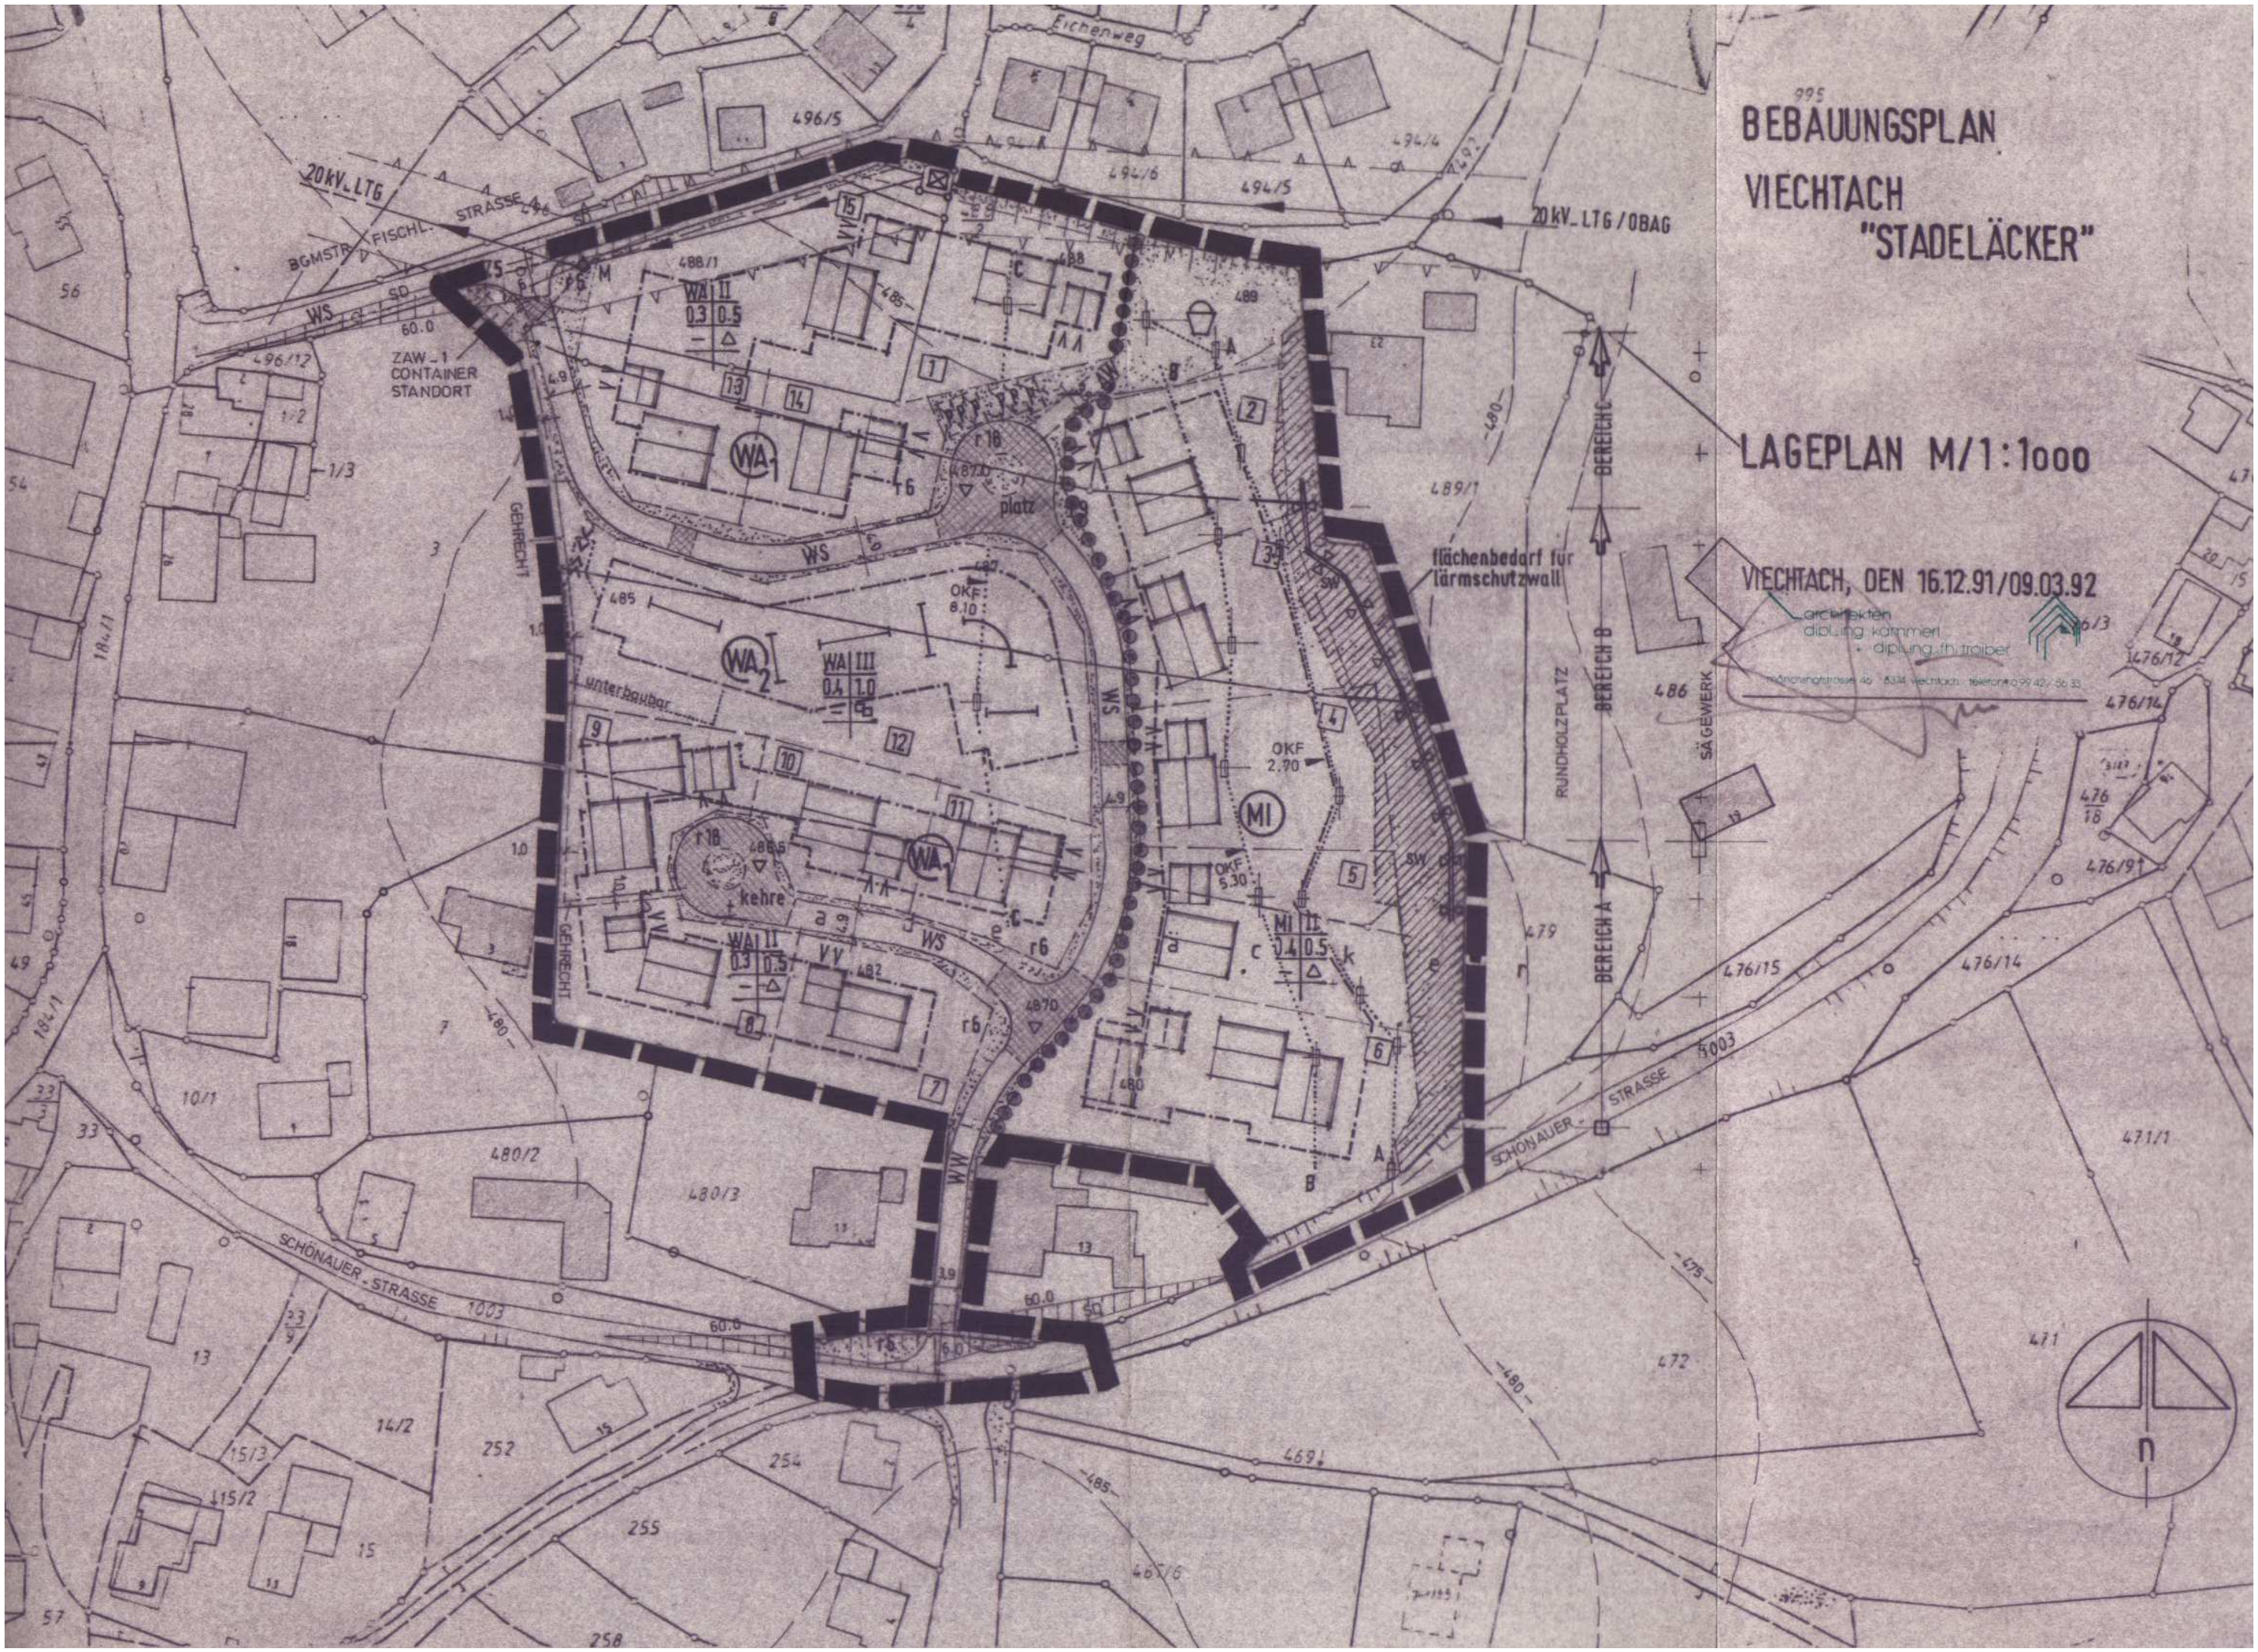
BEBAUUNGSPLAN
VIECHTACH
"STADELÄCKER"
LAGEPLAN M/1:1000
VIECHTACH, DEN 16.12.91/09.03.92
architekten
dipl.ing. kammerl
+ dipl.ing. fh. troiber
20kV_LTG
20kV_LTG/OBAG
BGMSTR. FISCHL. STRASSE
ZAW_1
CONTAINER
STANDORT
GEHRECHT
SCHÖNAUER_STRASSE
RUNDHOLZPLATZ
SÄGEWERK
BEREICH A
BEREICH B
BEREICH C
flächenbedarf für
lärmschutzwall
platz
kehre
unterbaubar
WA
MI
n