BEBAUUNGSPLAN MIT INTEGRIERTER GRÜNORDNUNG "AUF DER WACHT, WEST" M/1/1000
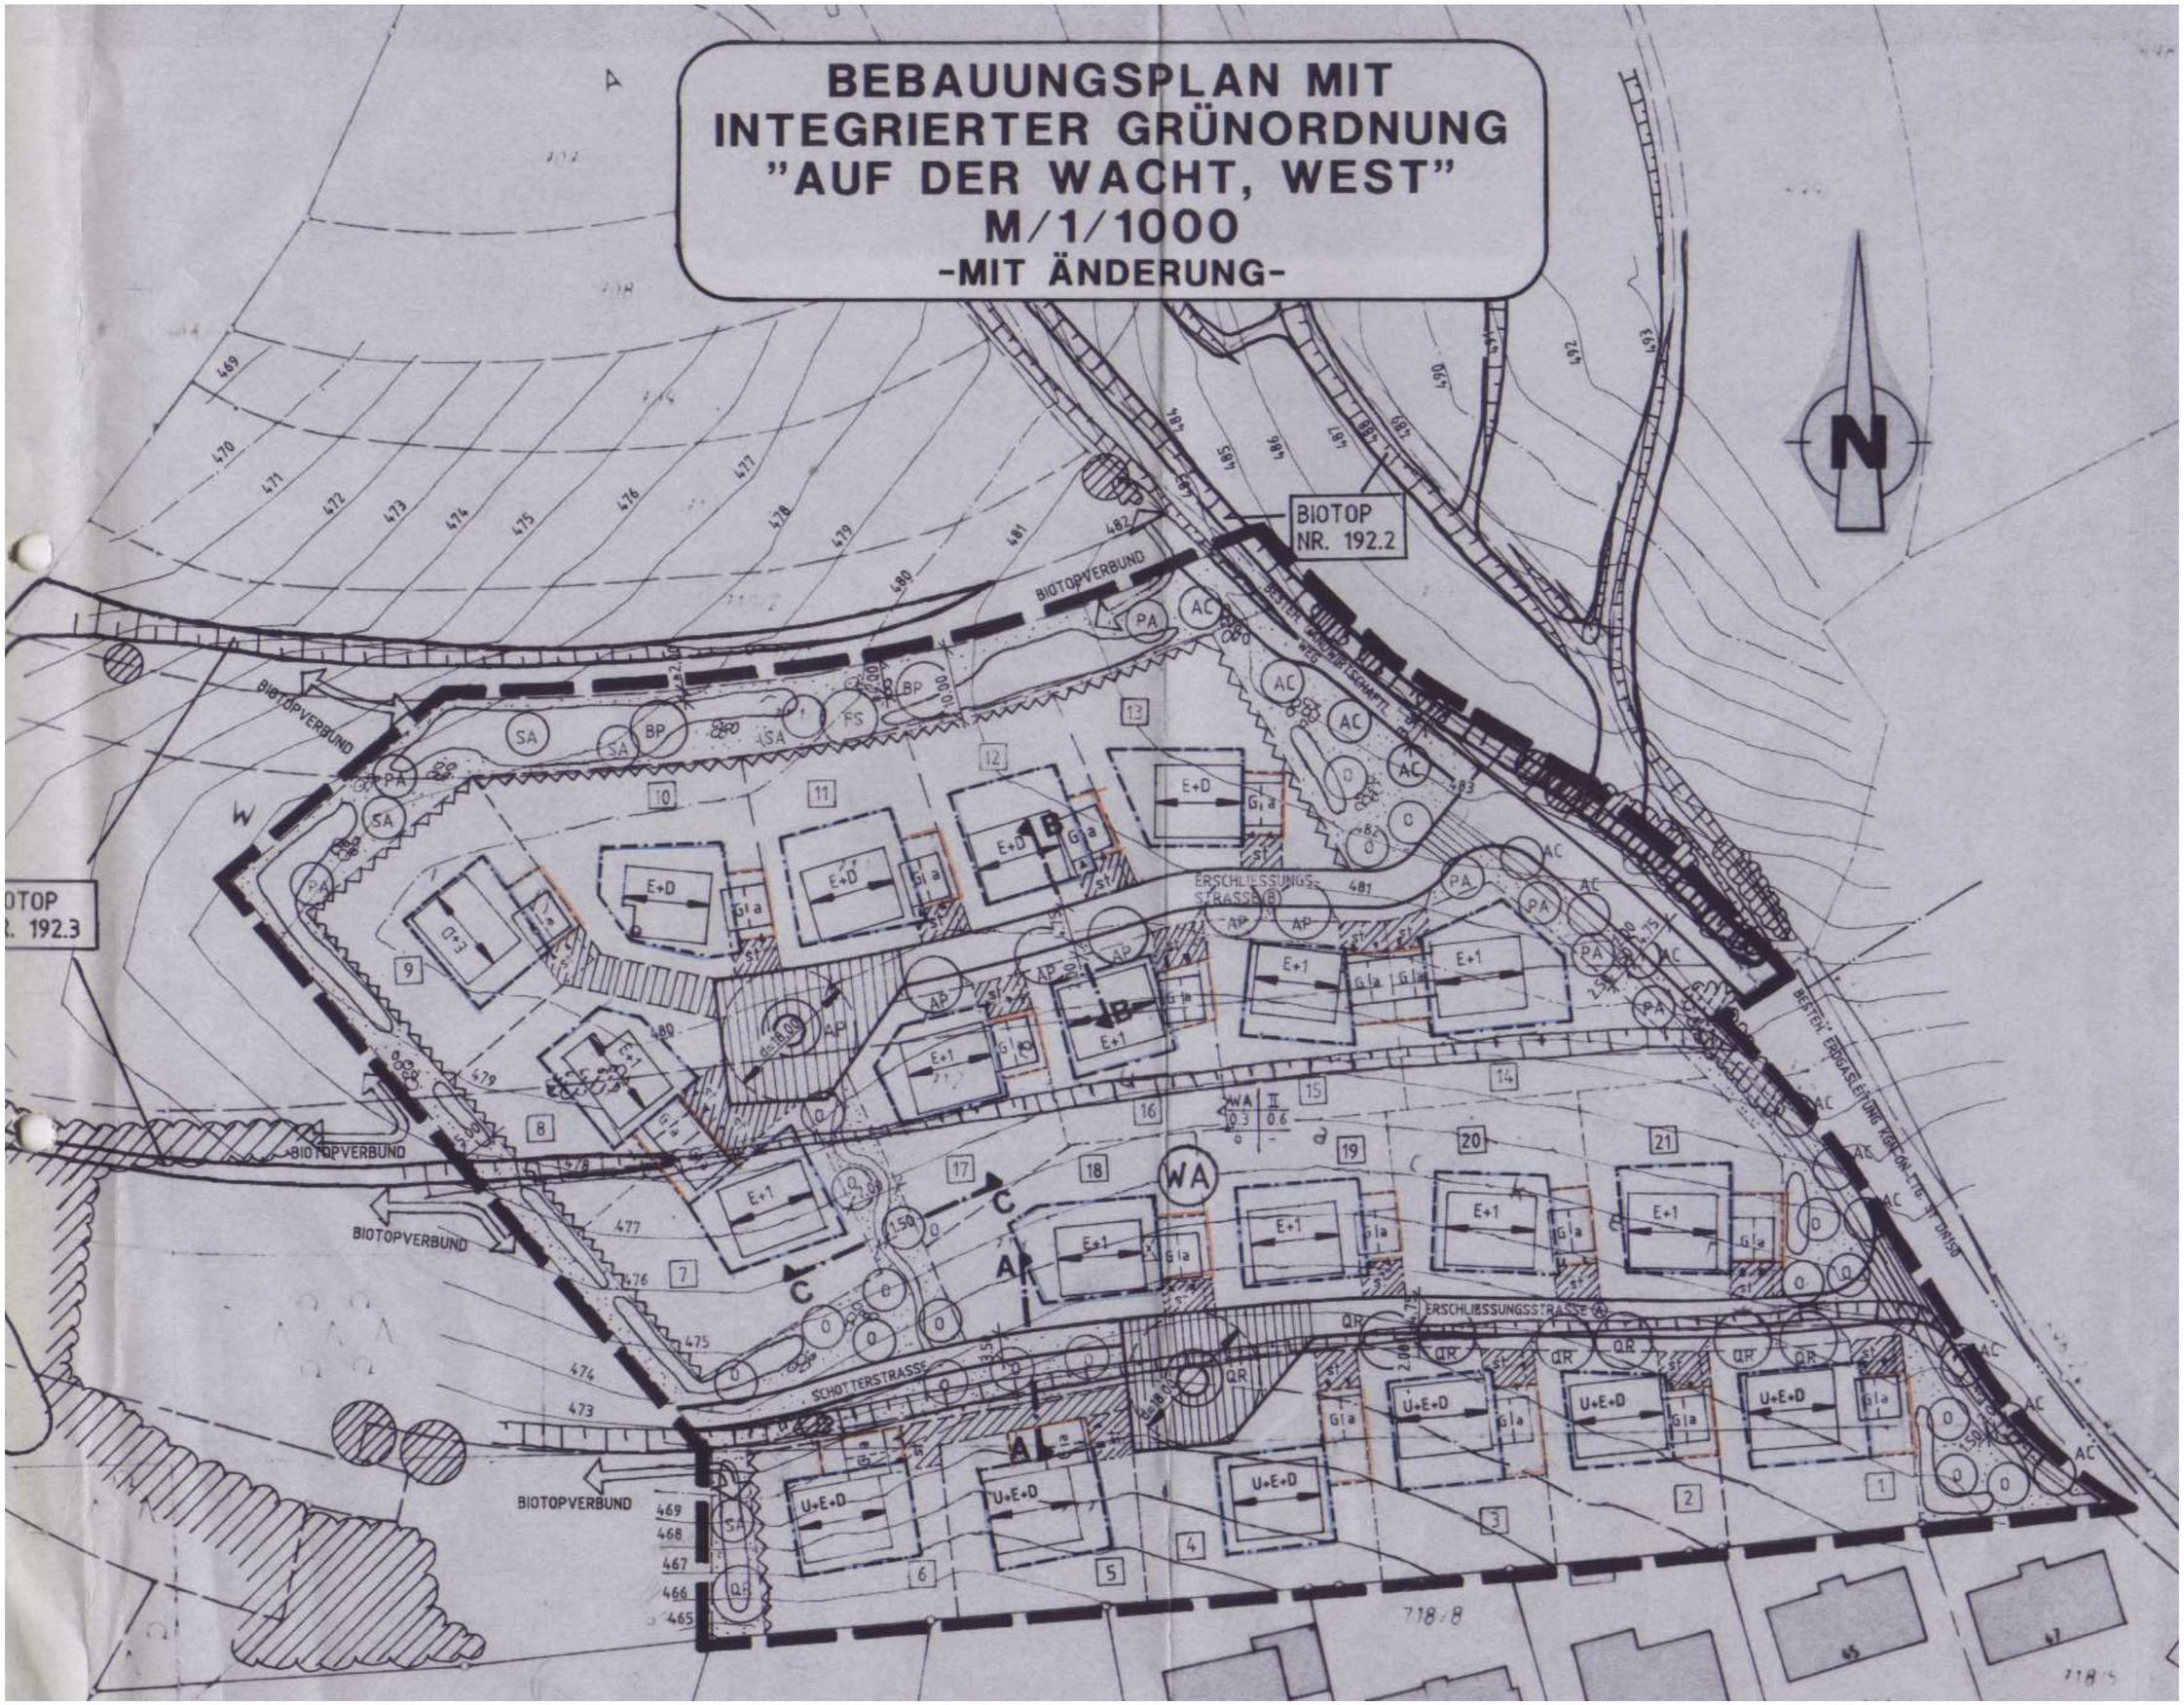
-MIT ÄNDERUNG-