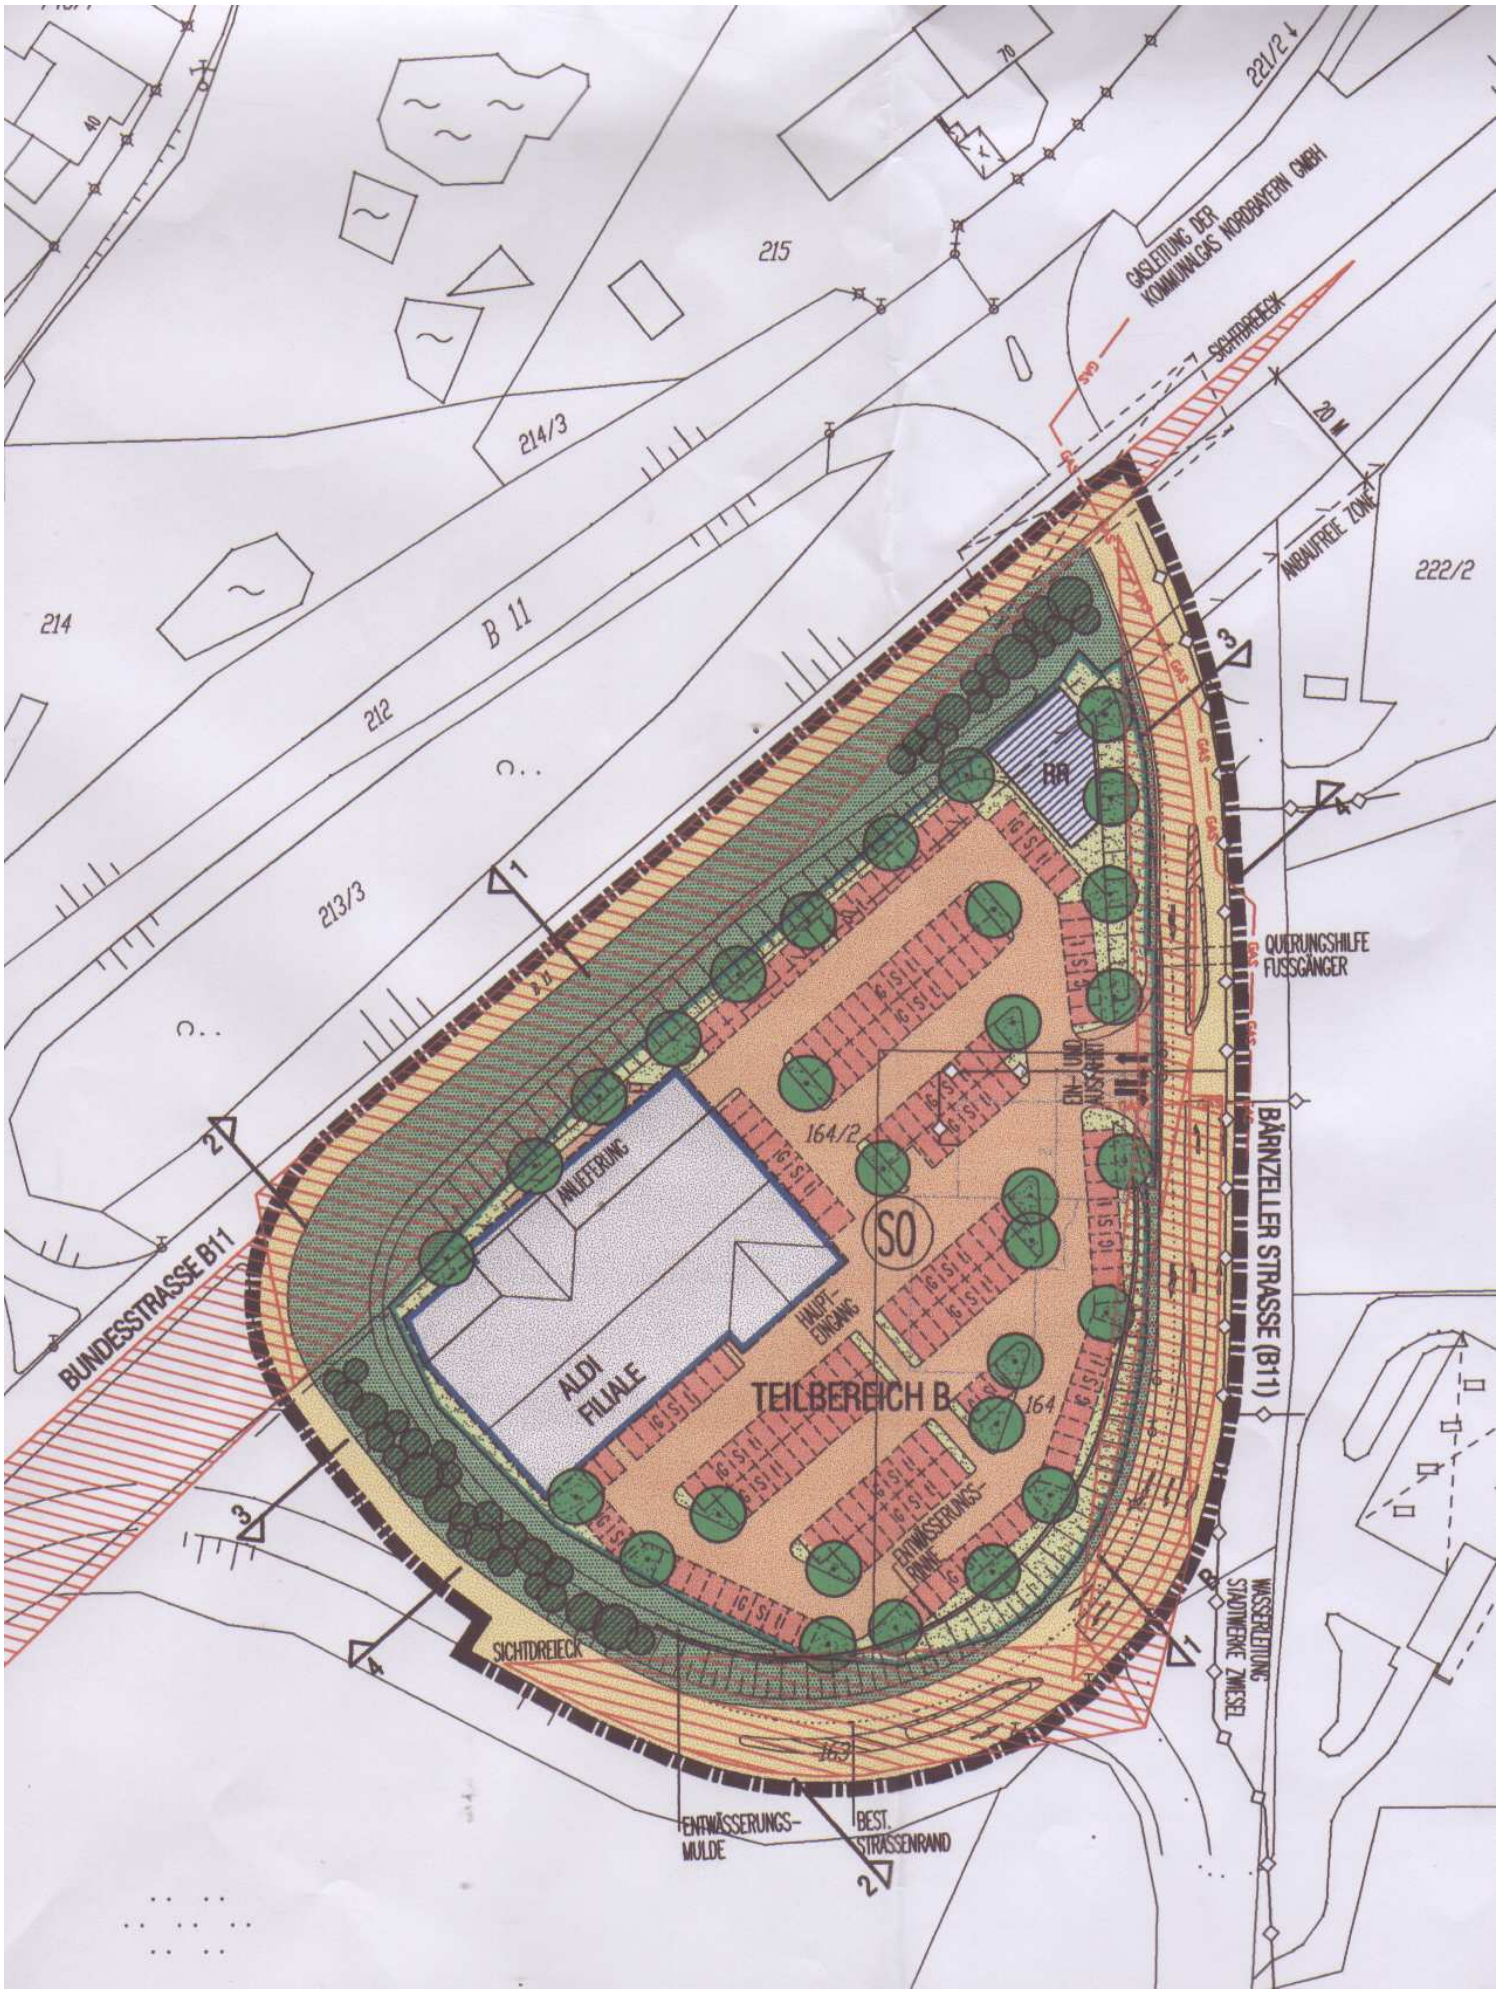
215
214/3
214
212
213/3
B 11
221/2
222/2
70
40
GASLEITUNG DER KOMMUNALGAS NORDBAYERN GMBH
SICHTDREIECK
20 M
ANBAUFREIE ZONE
RA
QUERUNGSHILFE FUSSGÄNGER
BÄRNZELLER STRASSE (B11)
BUNDESSTRASSE B11
ANLIEFERUNG
ALDI FILIALE
HAUPT-EINGANG
EIN- UND AUSFAHRT
164/2
SO
TEILBEREICH B
164
ENTWÄSSERUNGS-RINNE
SICHTDREIECK
WASSERLEITUNG STADTWERKE ZWIESEL
ENTWÄSSERUNGS-MULDE
BEST. STRASSENRAND
163