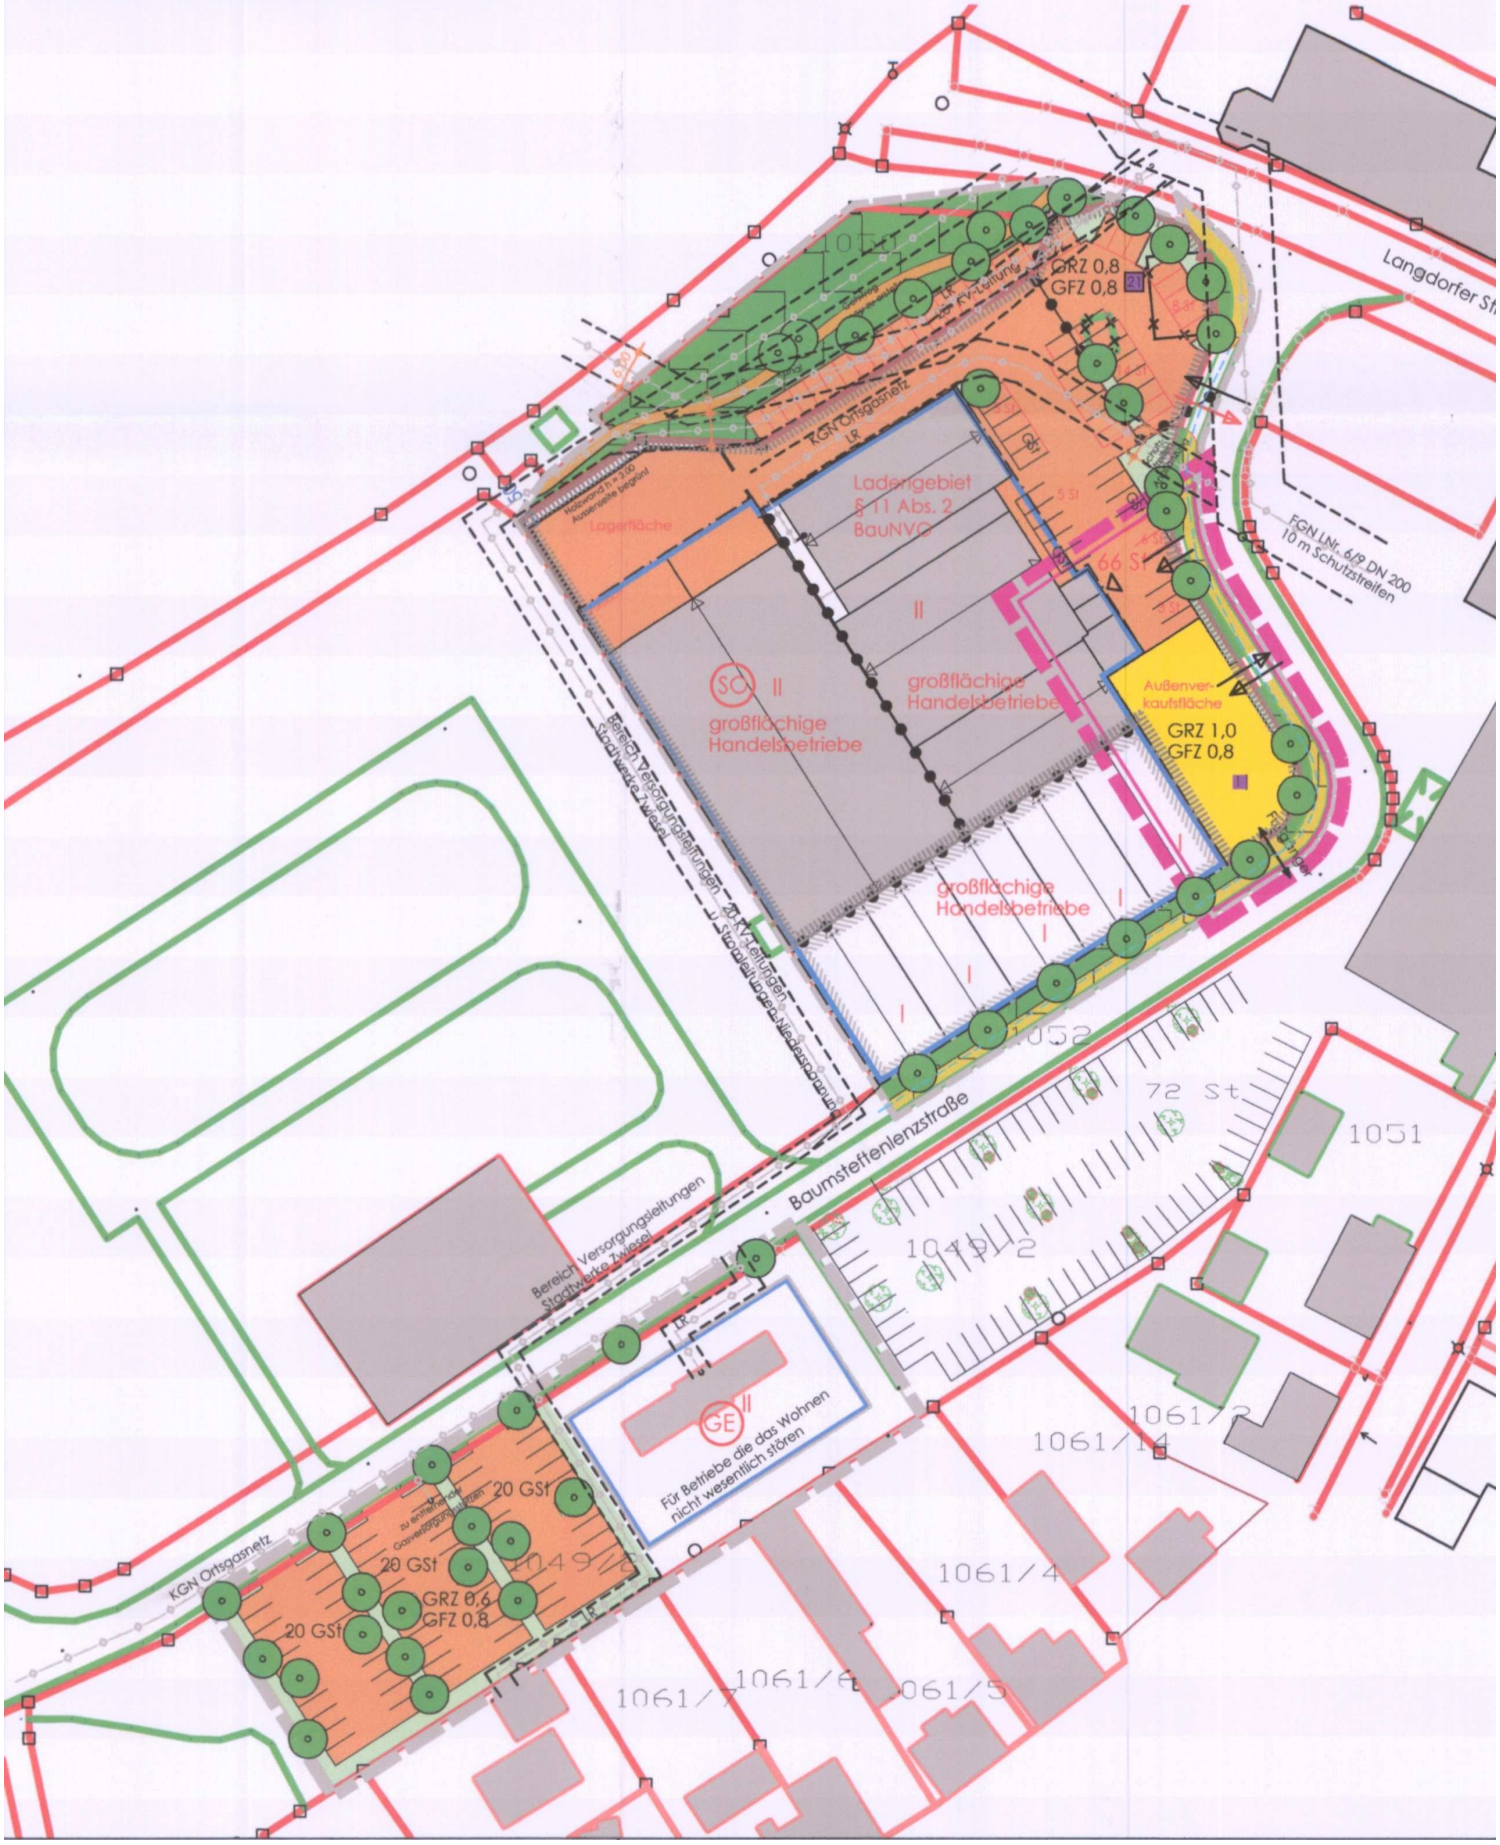I. Planzeichnung M 1:1.000
Änderung des Bebauungsplanes Nr.41 "Grenzlandfestplatz" durch Deckblatt Nr. 2