


SIEHE BEBAUUNGSPLAN
"ROTWALD-ERWEITERUNG"

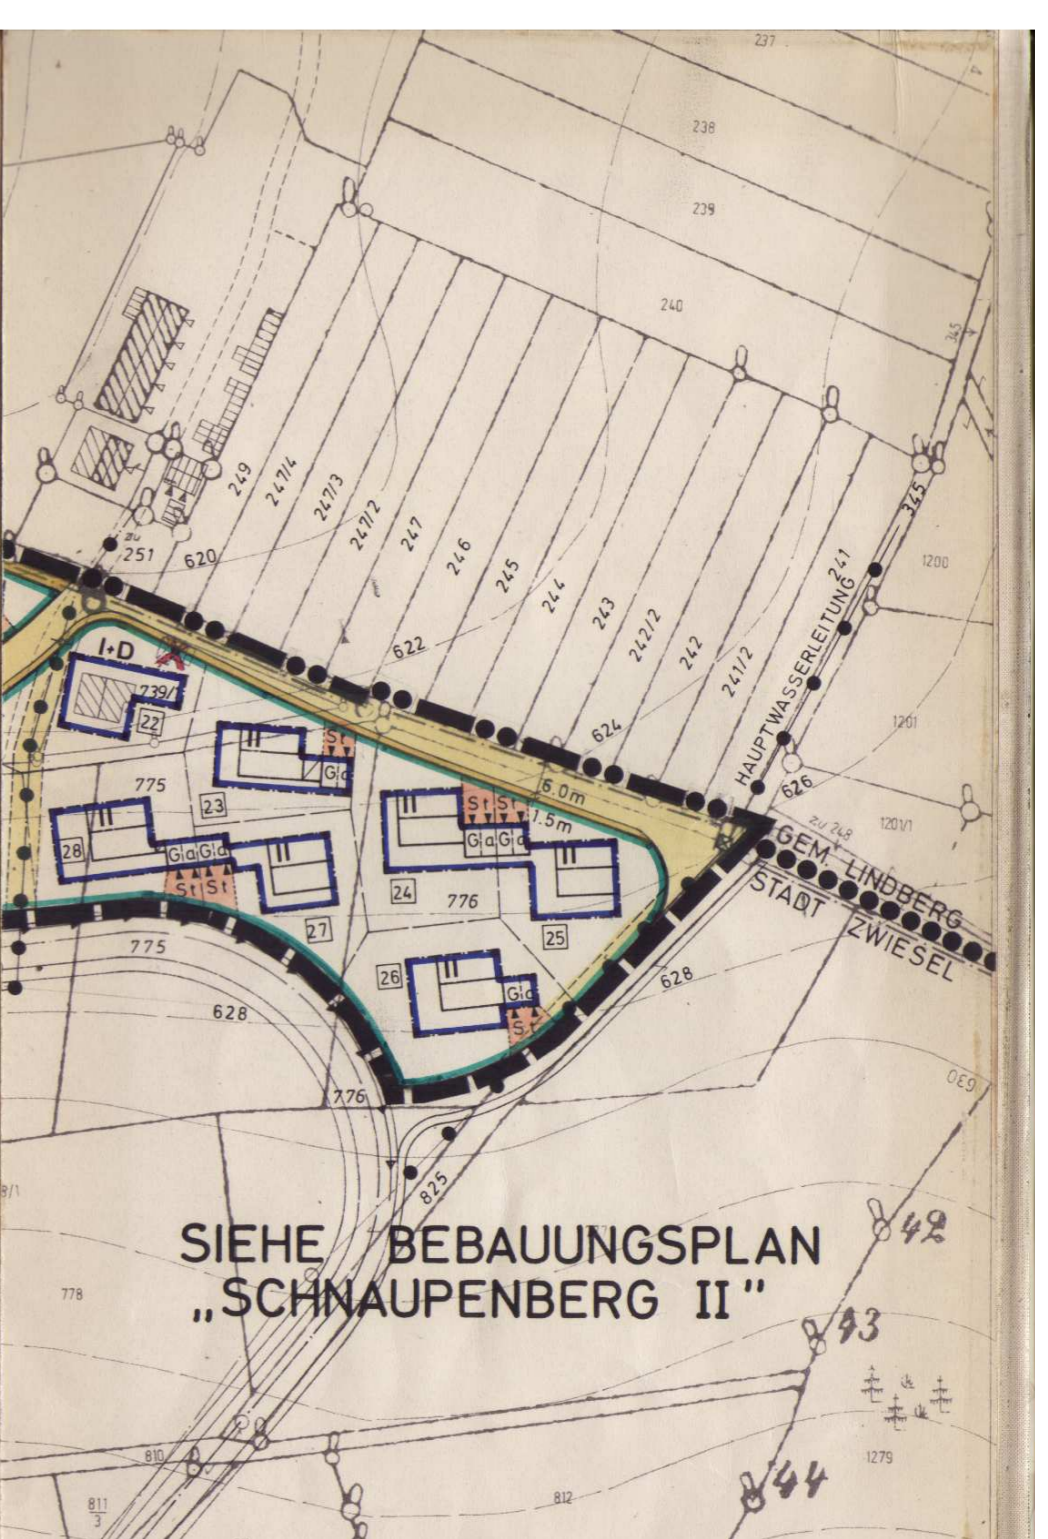

SIEHE BEBAUUNGSPLAN
"SCHNAUPENBERG II"

842
843
844