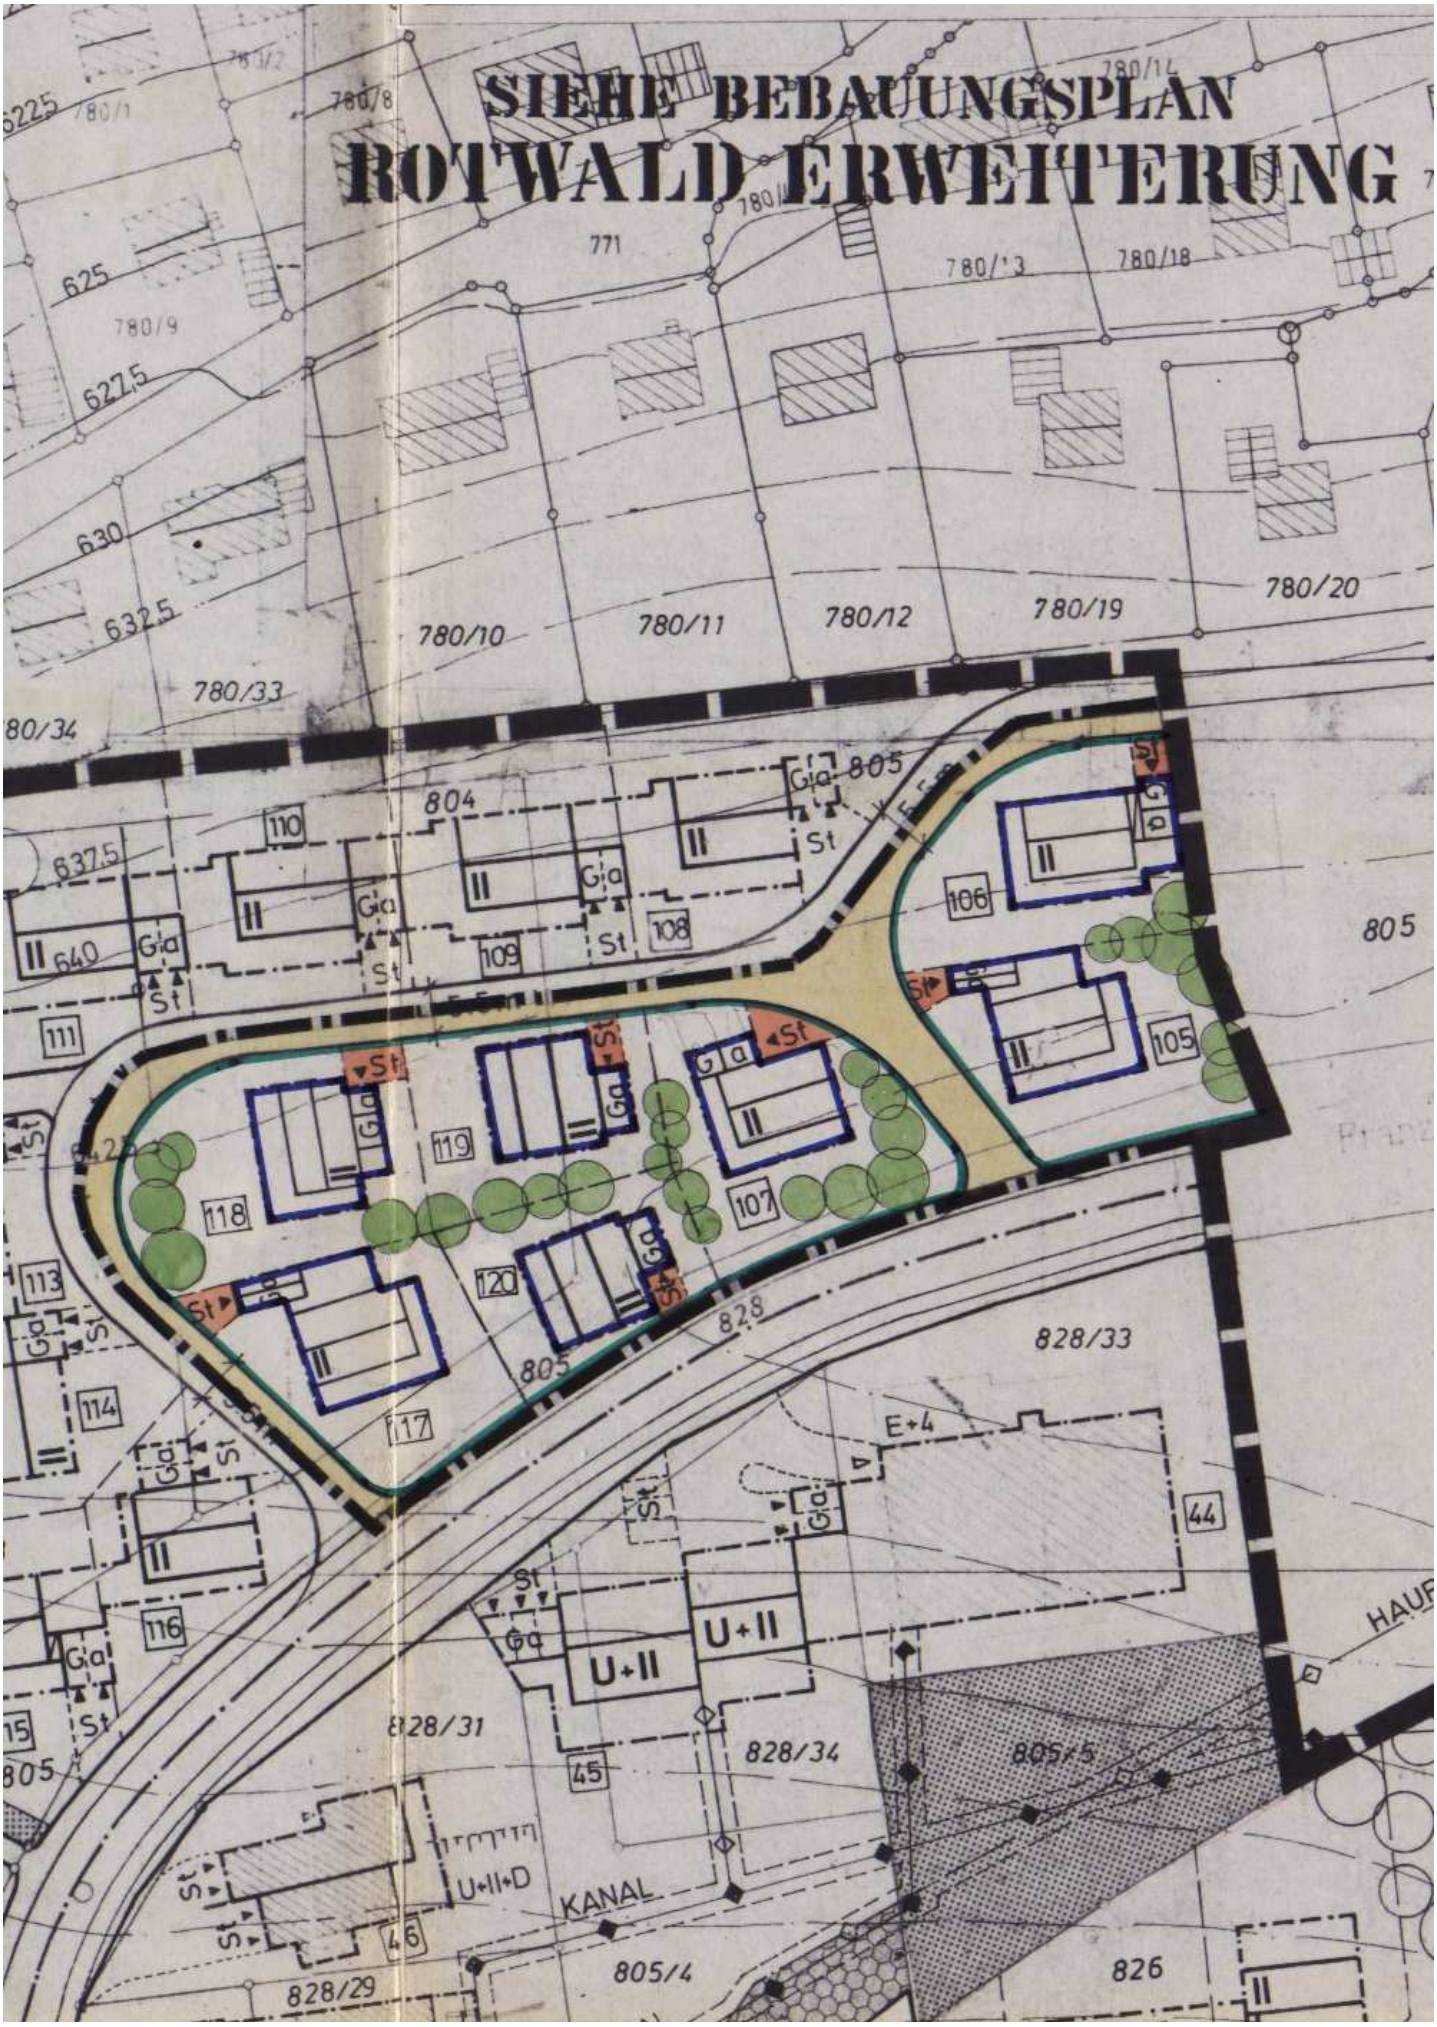SIEHE BEBAUUNGSPLAN
ROTWALD ERWEITERUNG