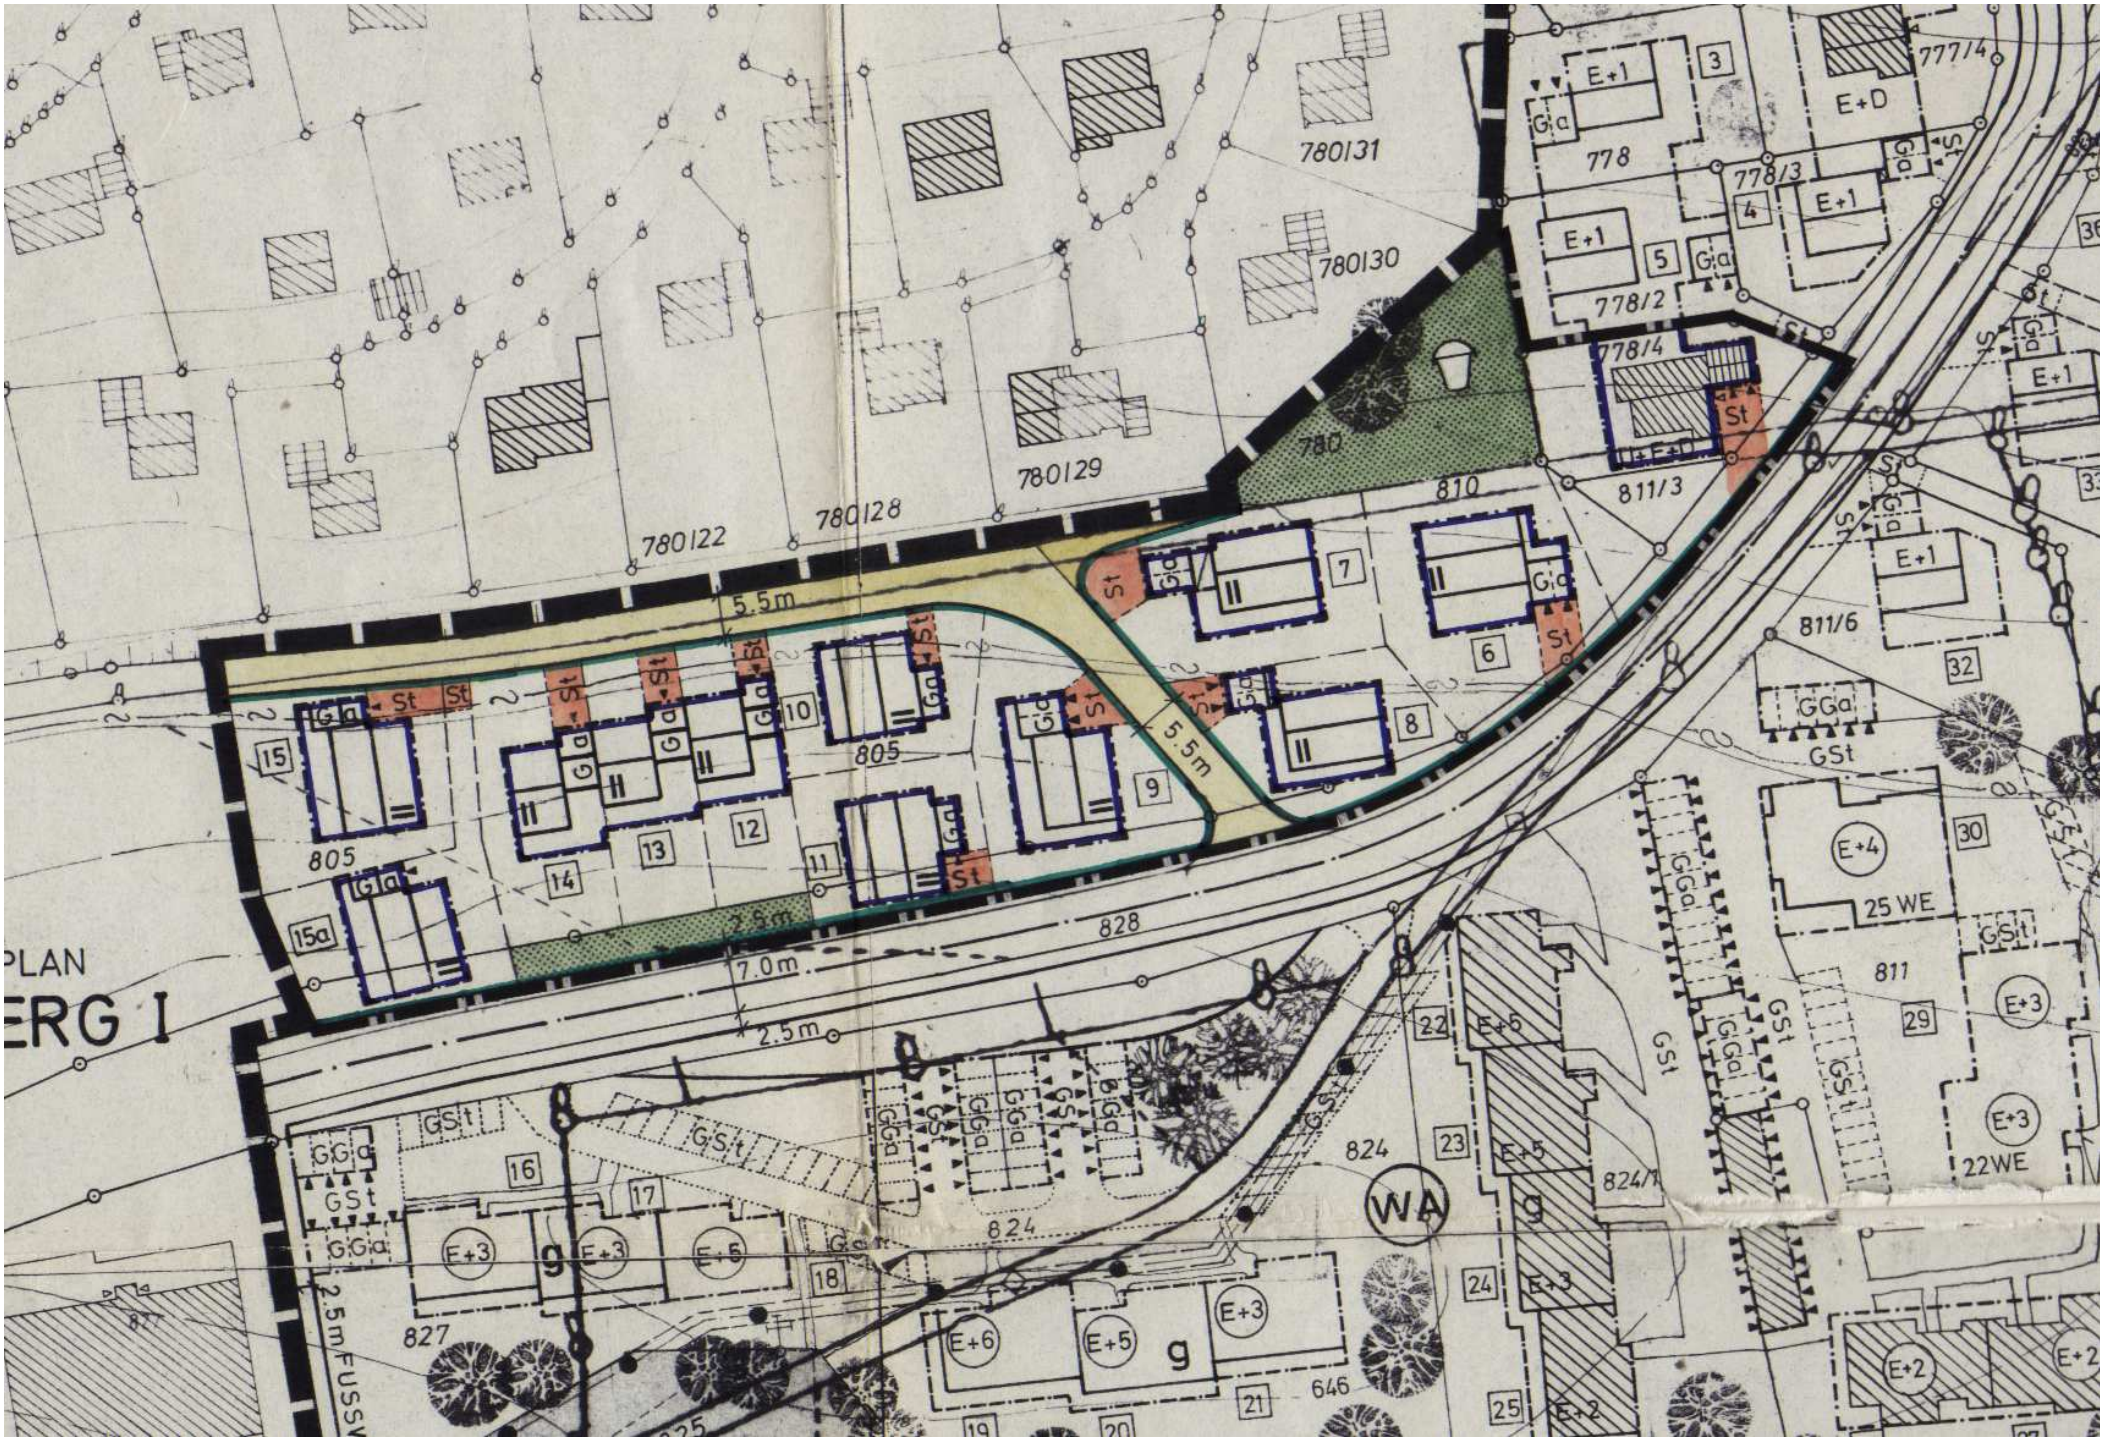
780131
780130
780129
780128
780122
780
778
778/3
778/2
778/4
777/4
811/3
811/6
810
805
828
824
824/1
827
811
646
5.5m
7.0m
2.5m
2.5m FUSSW
E+1
E+D
E+4
E+3
E+2
E+5
E+6
25 WE
22WE
WA
GSt
GGa
St
Ga
PLAN
ERG I