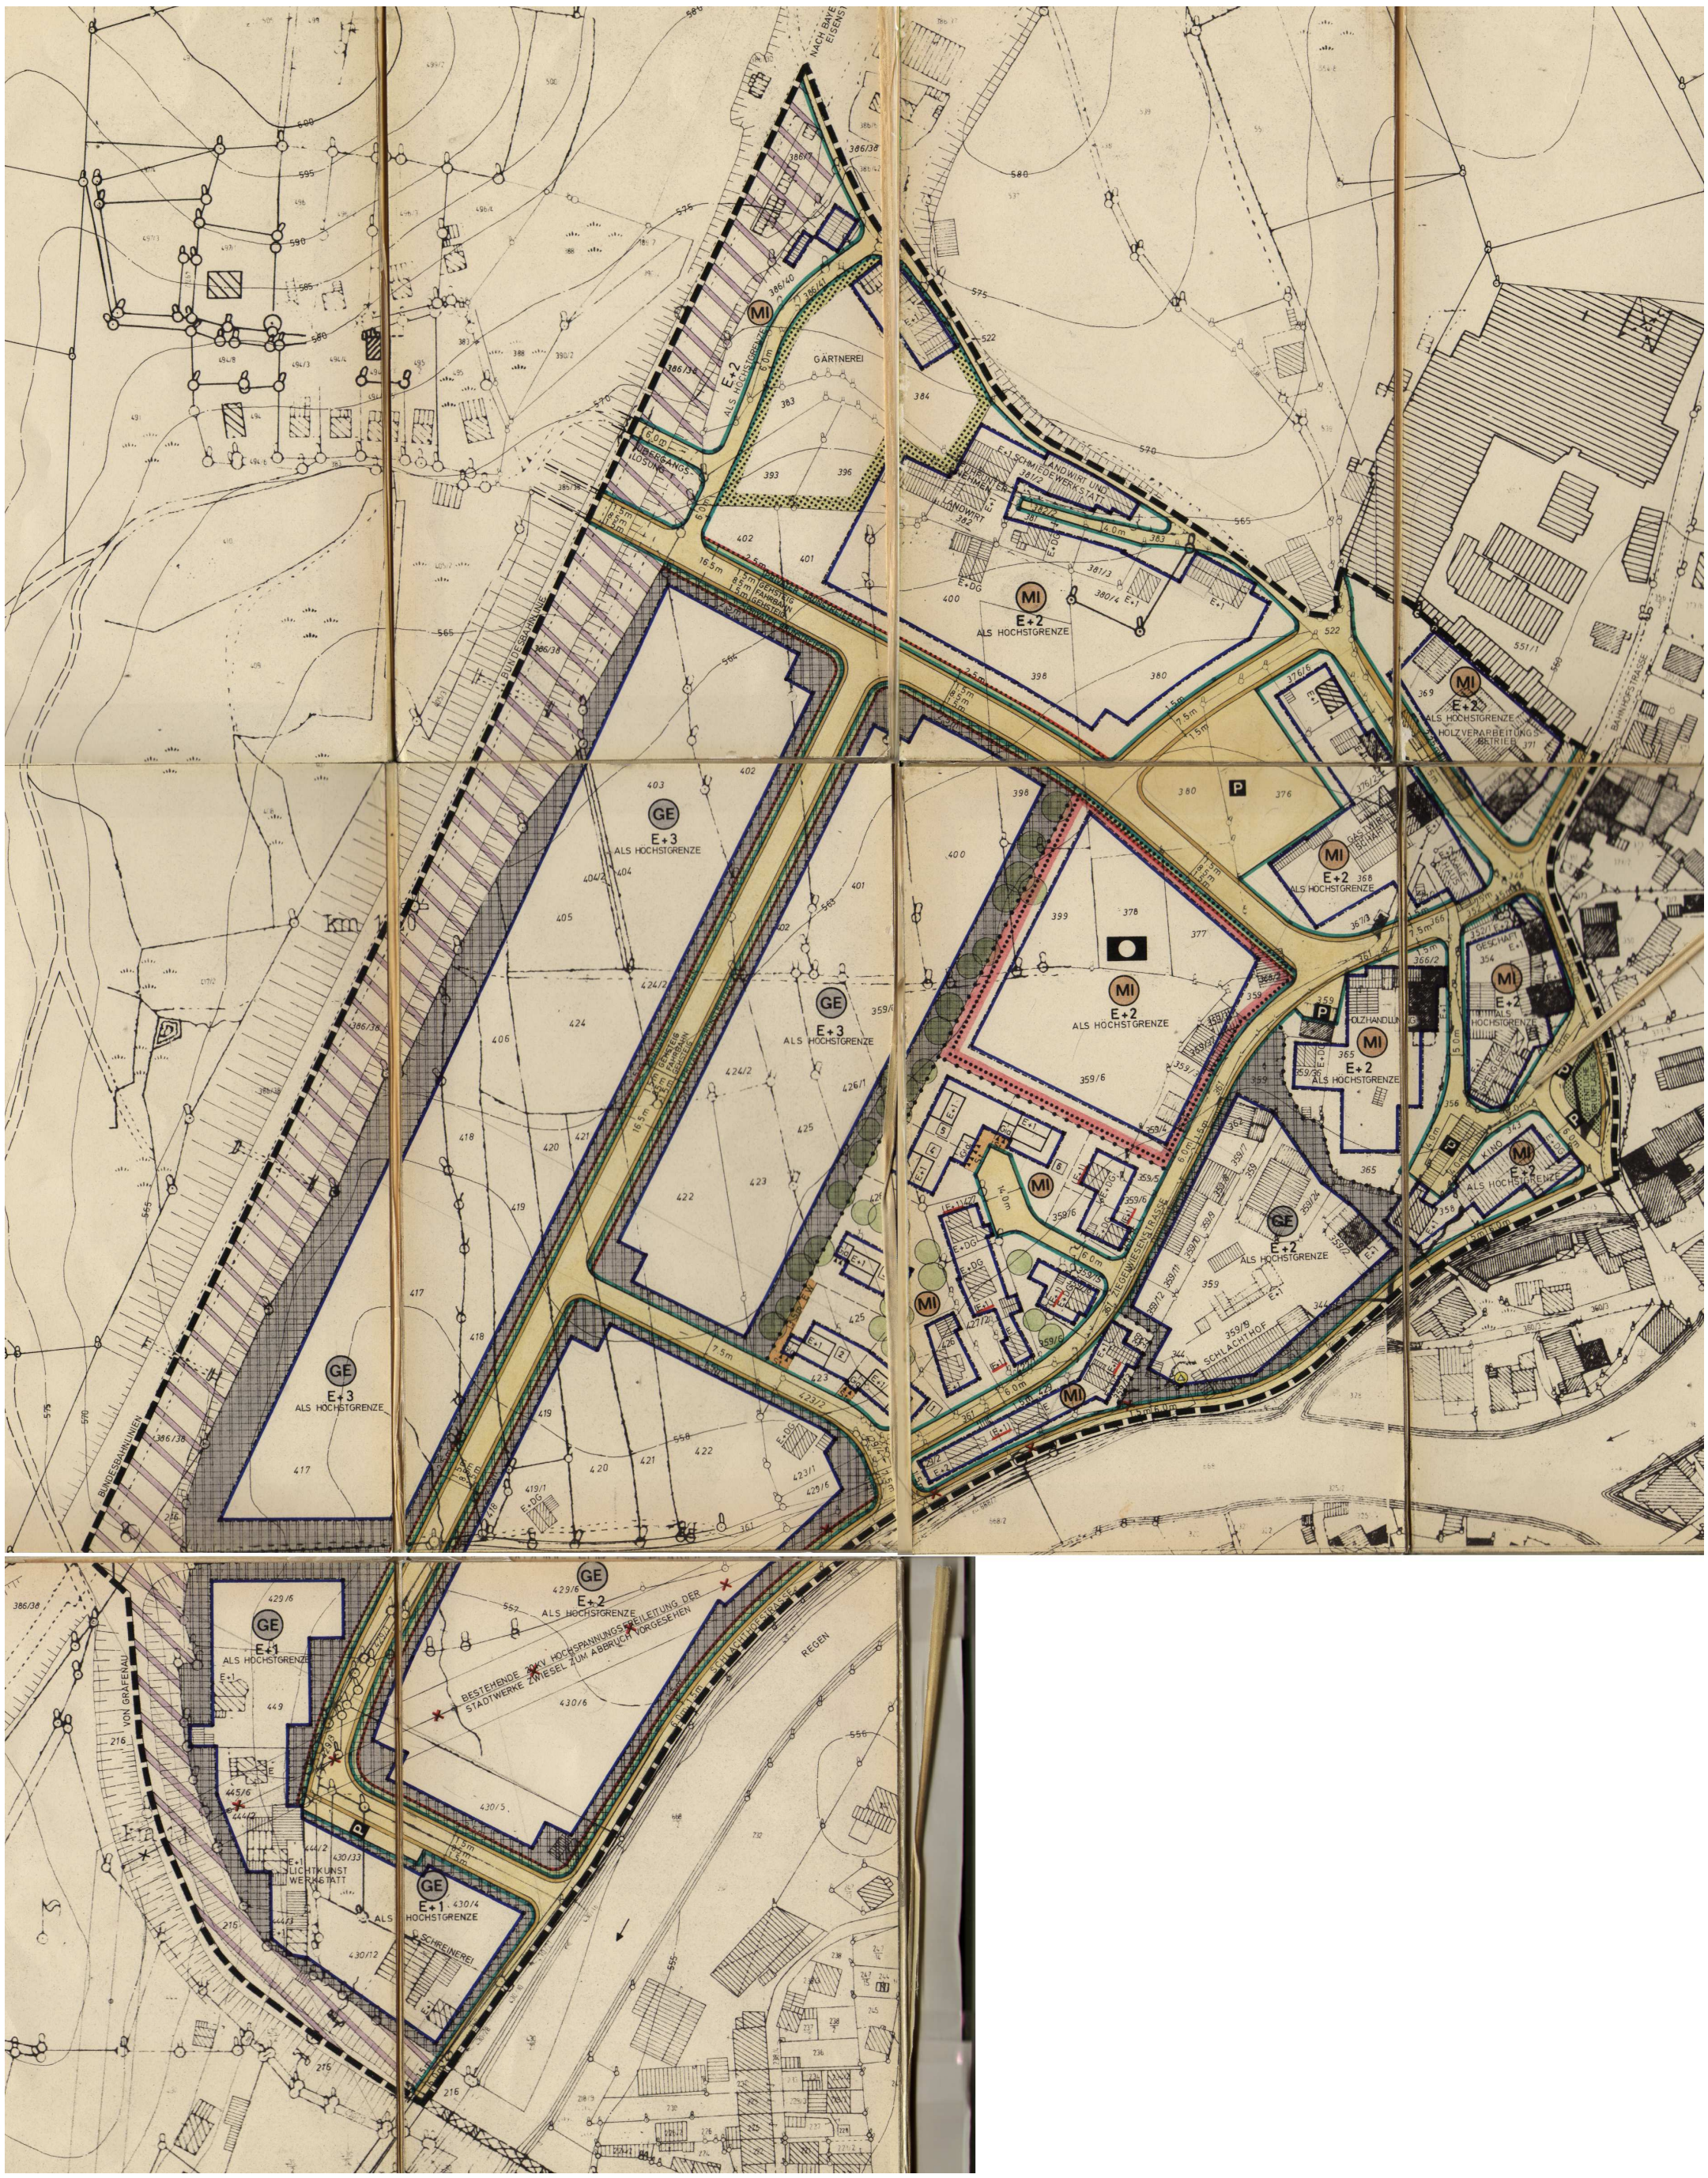
GE
E+3
ALS HOCHSTGRENZE
GE
E+2
ALS HOCHSTGRENZE
GE
E+1
ALS HOCHSTGRENZE
MI
E+2
ALS HOCHSTGRENZE
BUNDESBAHNLINIEN
VON GRAFENAU
BESTEHENDE 20KV HOCHSPANNUNGSFREILEITUNG DER STADTWERKE ZWIESEL ZUM ABBRUCH VORGESEHEN
SCHLACHTHOFSTRASSE
REGEN
GÄRTNEREI
LANDWIRT UND SCHMIEDEWERKSTATT
LANDWIRT
HOLZVERARBEITUNGS BETRIEB
BAHNHOFSTRASSE
HOLZHANDLUNG
KINO
SCHLACHTHOF
ZIEGELWIESENSTRASSE
LICHTKUNST WERKSTATT
SCHREINEREI
ÜBERGANGS LÖSUNG
BUNDESBAHNLINIE
NACH BAYER. EISENST.