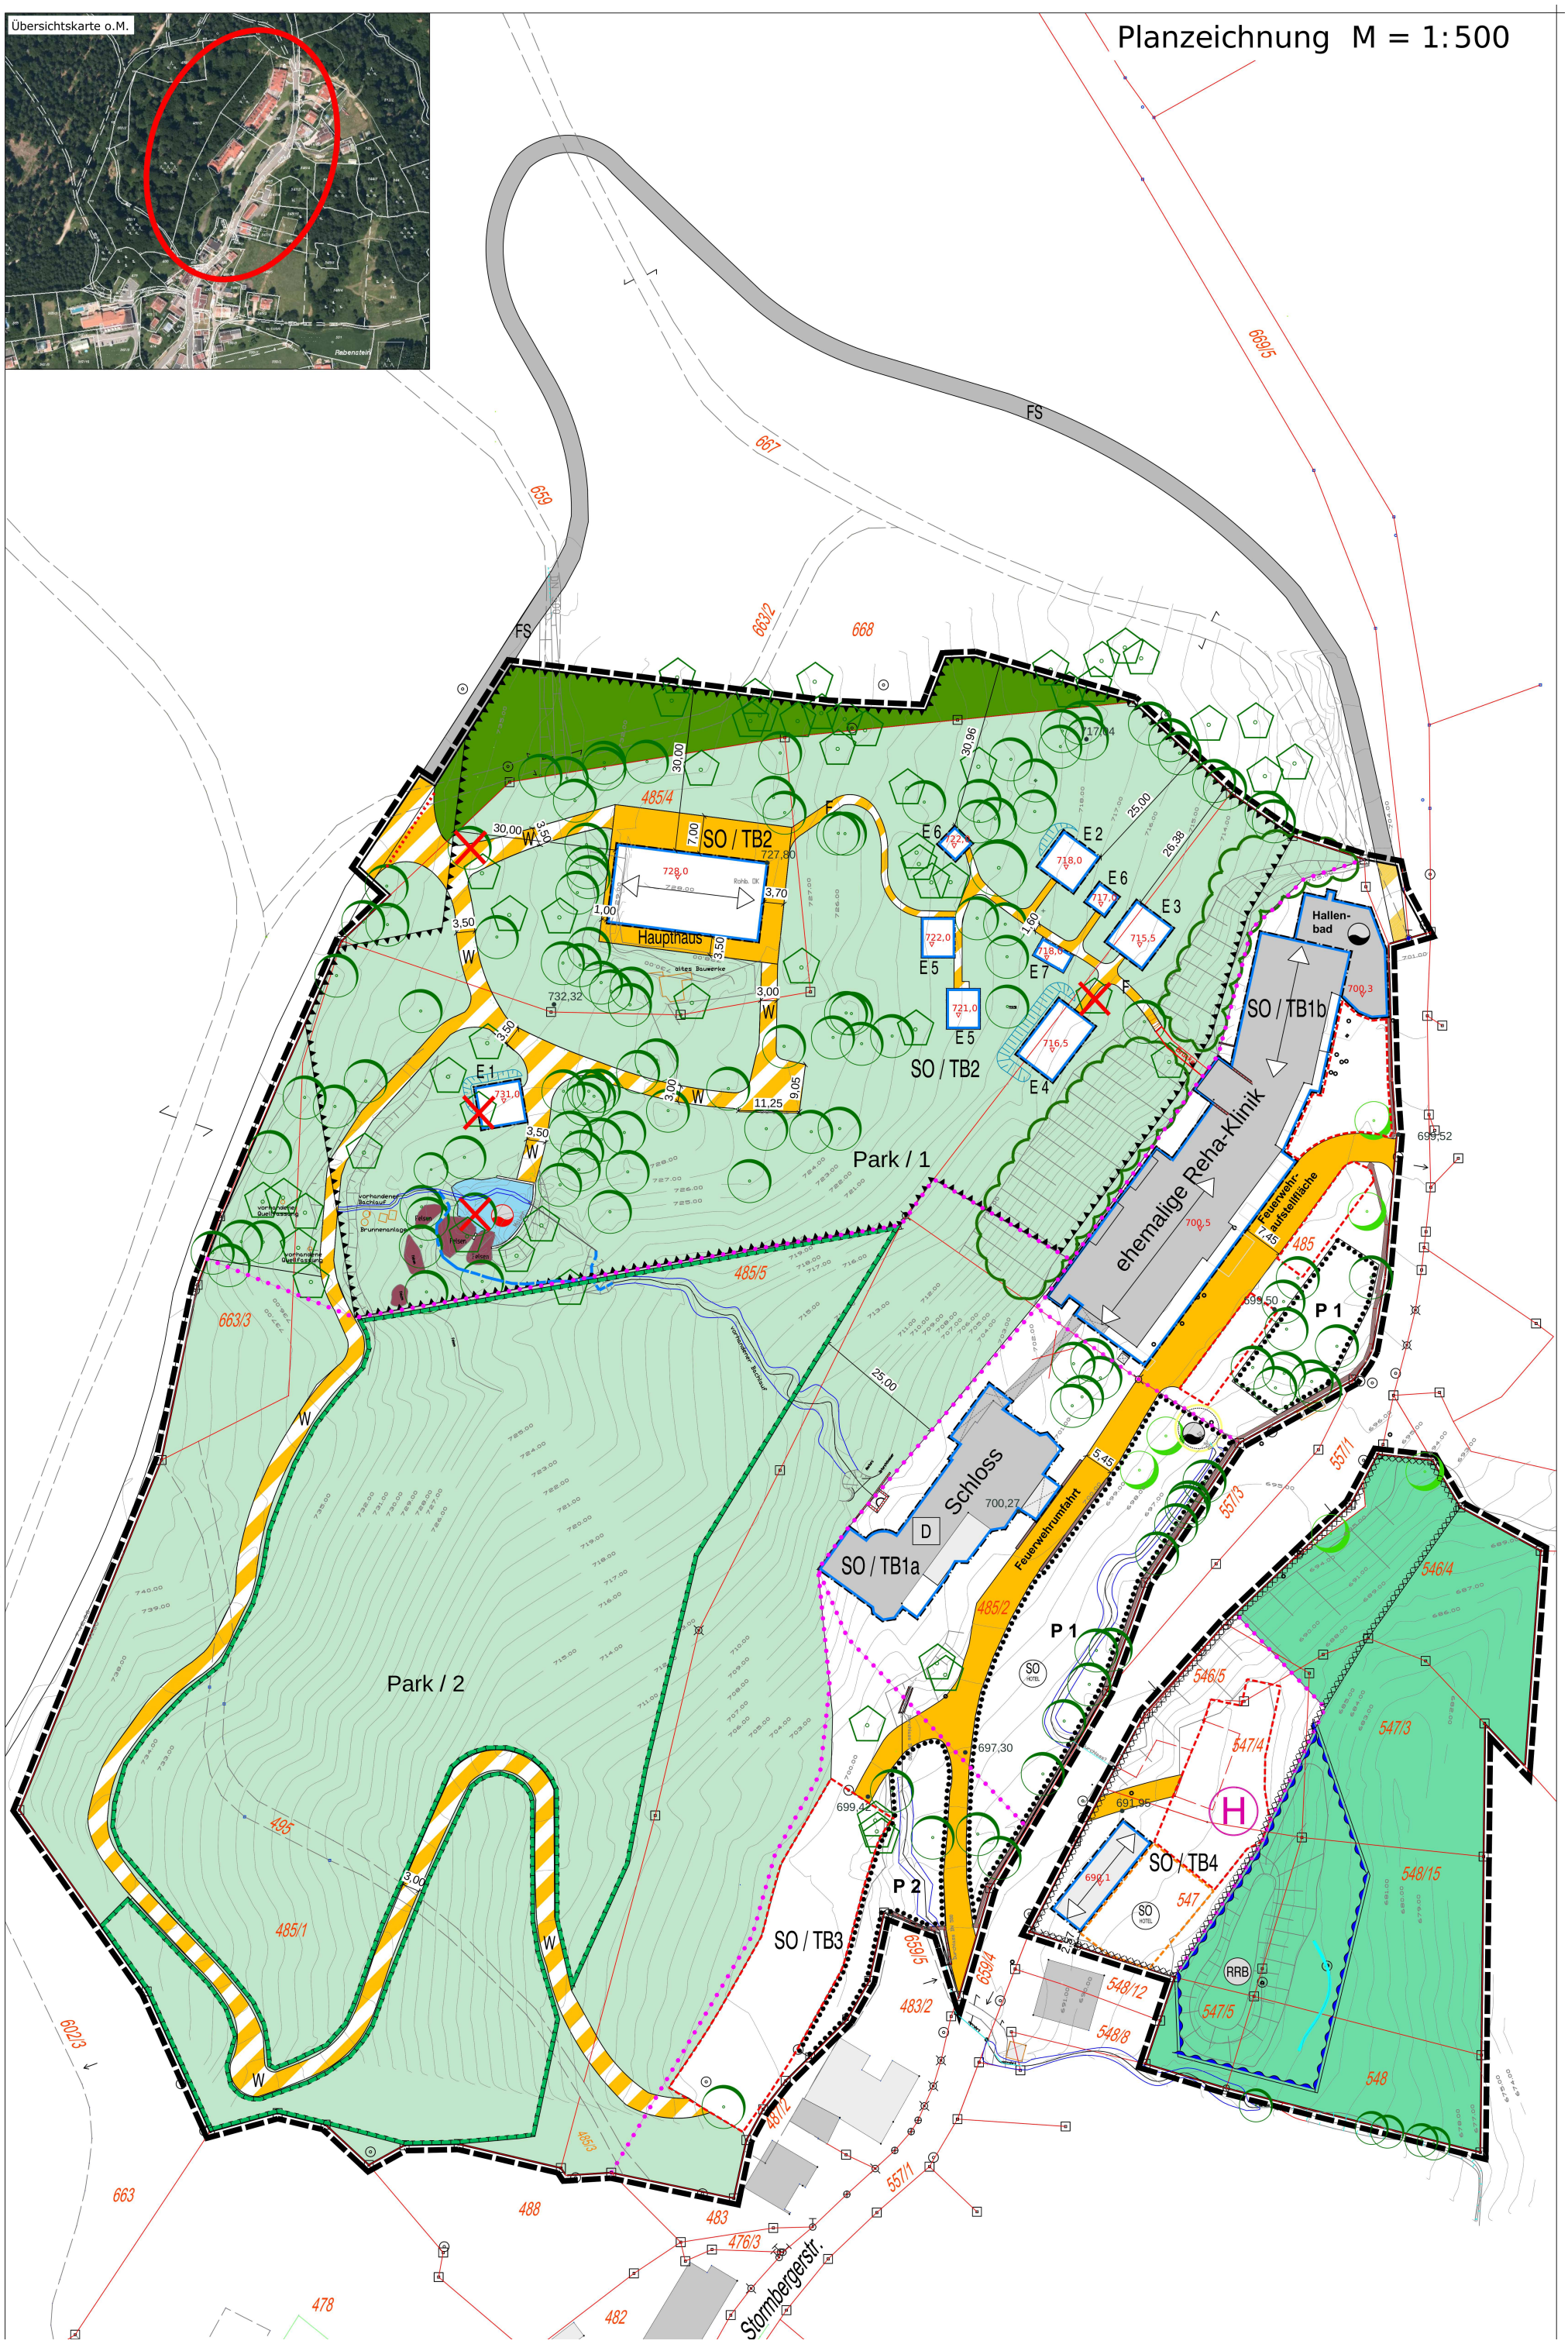Planzeichnung M = 1:500